



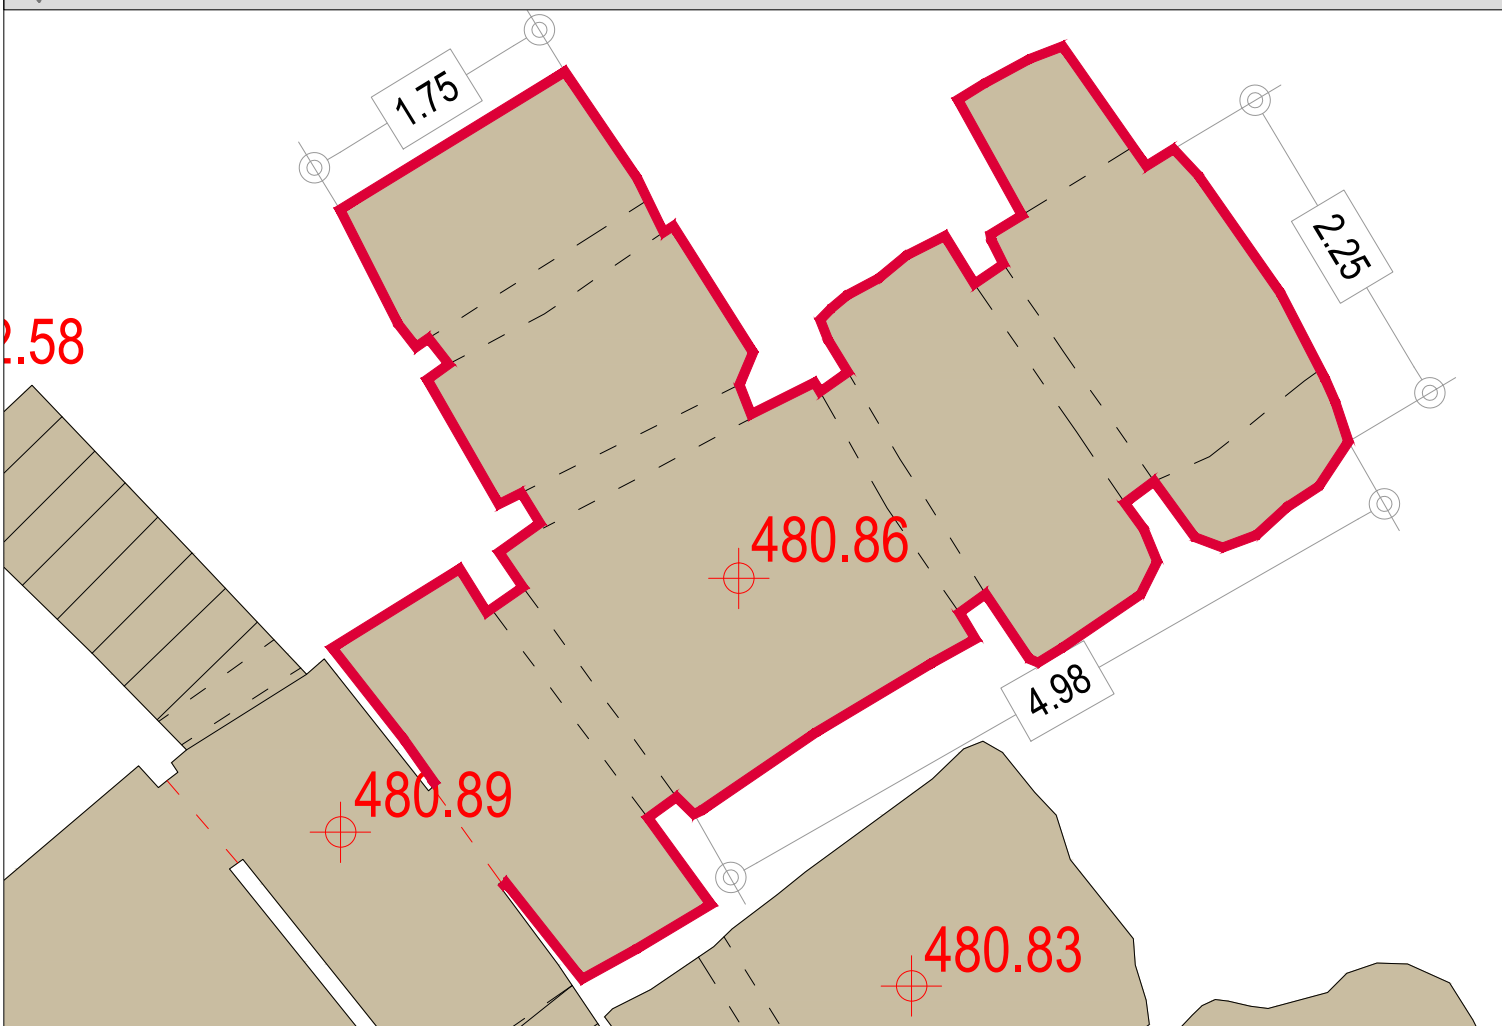

E:1/50

PLANTA

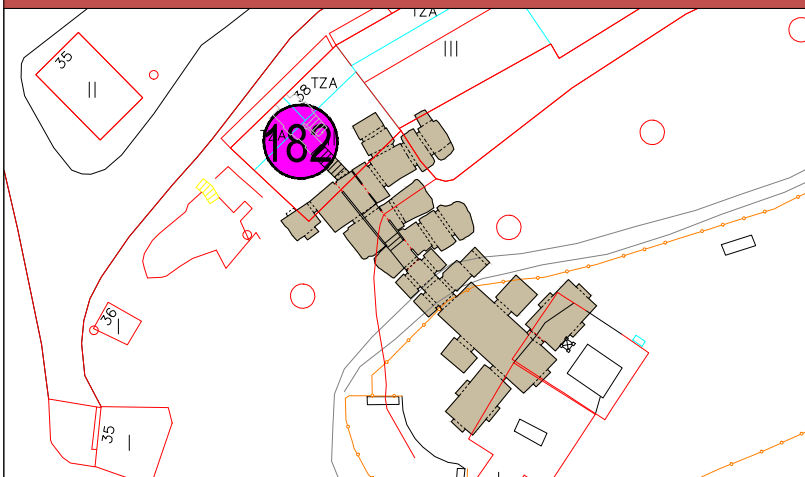

E:1/500

PLANTA CALADO



CUERPO EXTERIOR - BOCA DE ACCESO
SUPERFICIE CONSTRUIDA m²

20,30

CALADO N° **182**
RECUEVA N° **1**

USOS

Bodega

Merendero

X

Otros

En desuso

TIPOLOGIA EDIFICACION INTERIOR

PUERTA DE ACCESO PRINCIPAL

Sin aperturas

Con aperturas <50%

Con aperturas >50%

VENTILACIONES EN RECUEVA Y ESTADO DE CONSERVACION

Bueno

Con humedades y desprendimientos

Con desprendimientos

RECOGIDAS DE AGUAS DE ESCORRENTIA

Si

No

ESTADO DE CONSERVACION

Bueno

Con humedades y desprendimientos

Con desprendimientos

REFUERZOS EXISTENTES

Si

No

DEPOSITO

Si


No

X

X


X

X

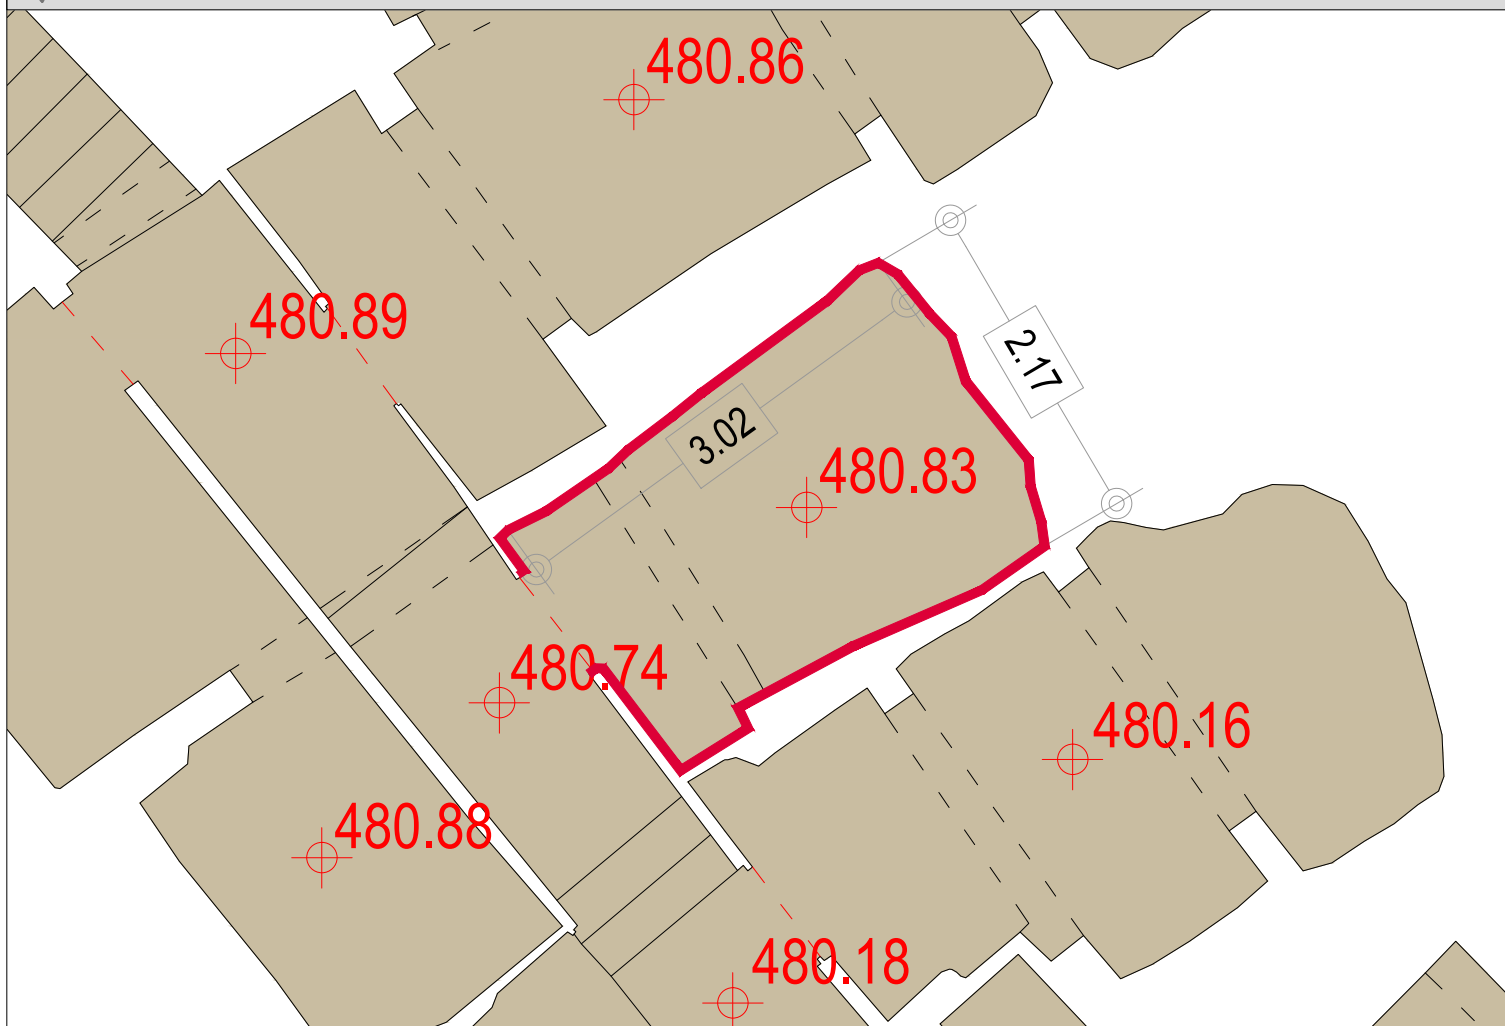

E:1/50

PLANTA

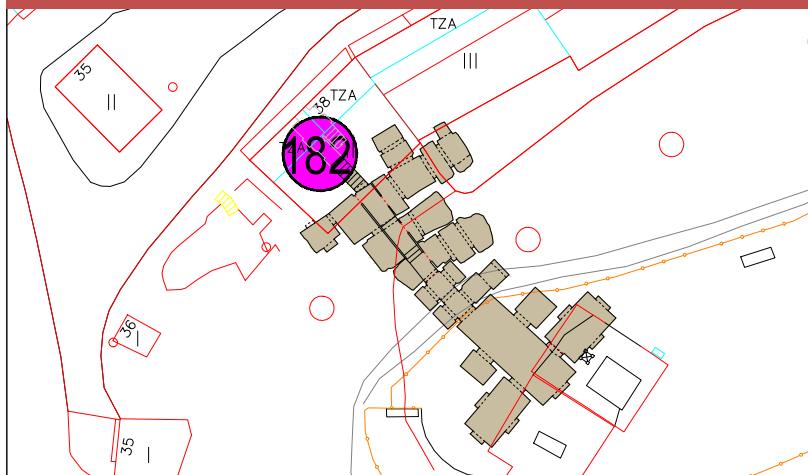

E:1/500

PLANTA CALADO



CUERPO EXTERIOR - BOCA DE ACCESO
SUPERFICIE CONSTRUIDA m2

6.20

CALADO N° **182**
RECUEVA N° **2**

USOS

Bodega ☐ Merendero ☐ Otros ☐ En desuso ☒

TIPOLOGIA EDIFICACION INTERIOR

PUERTA DE ACCESO PRINCIPAL

Sin aperturas ☐
Con aperturas <50% ☐
Con aperturas >50% ☒

VENTILACIONES EN RECUEVA Y ESTADO DE CONSERVACION

Buena ☒
Con humedades y desprendimientos ☐
Con desprendimientos ☐

RECOGIDAS DE AGUAS DE ESCORRENTIA

Si ☐
No ☒

ESTADO DE CONSERVACION


Buena ☒
Con humedades y desprendimientos ☐
Con desprendimientos ☐

REFUERZOS EXISTENTES

Si ☐
No ☒


DEPOSITO

Si ☐
No ☒

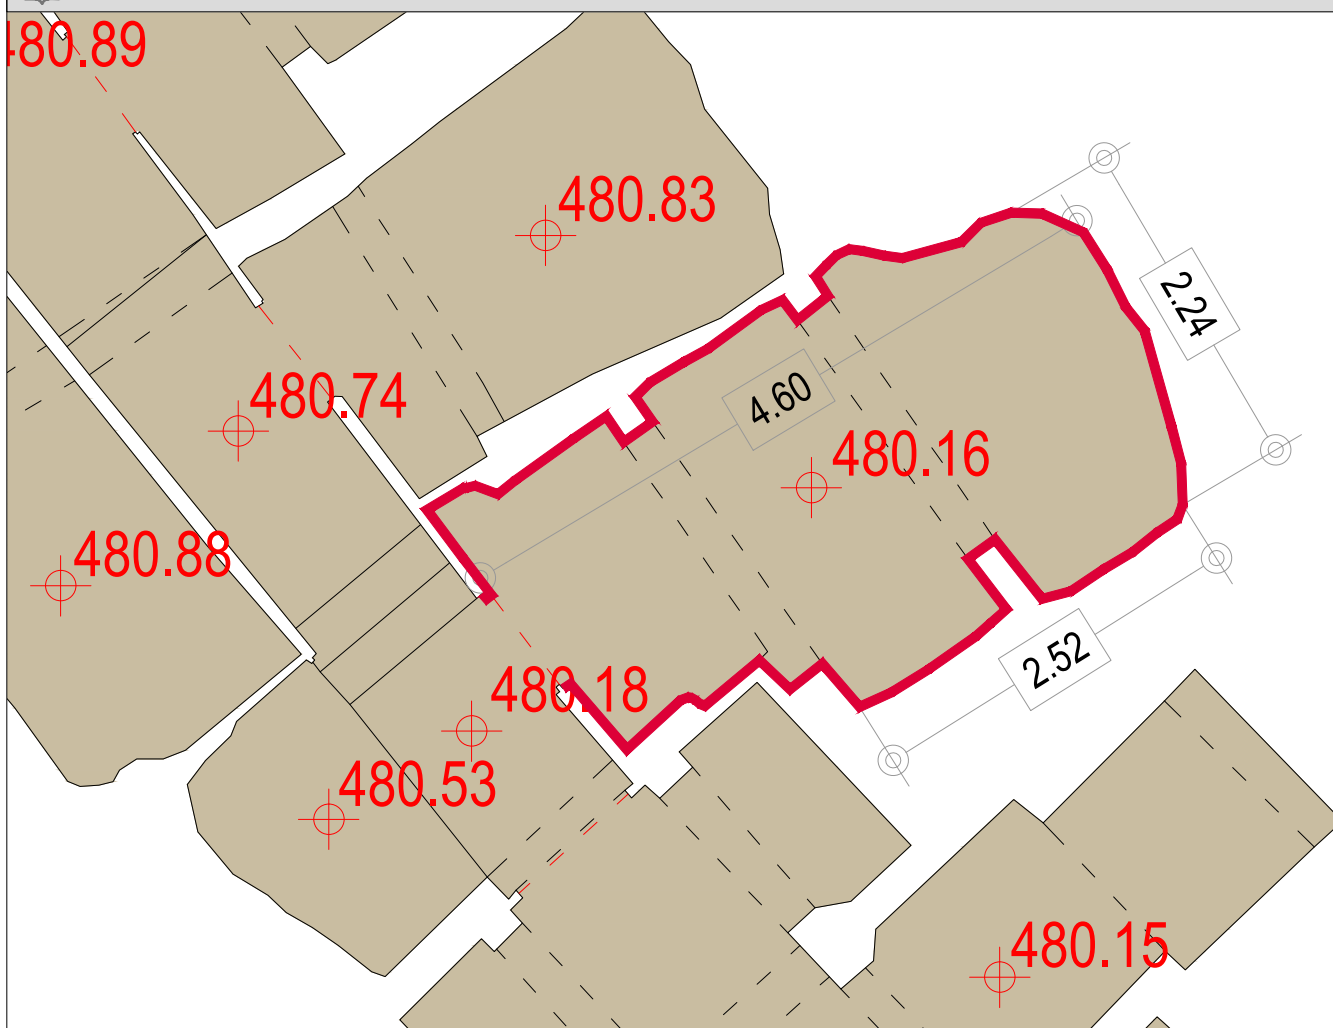


E:1/50

PLANTA

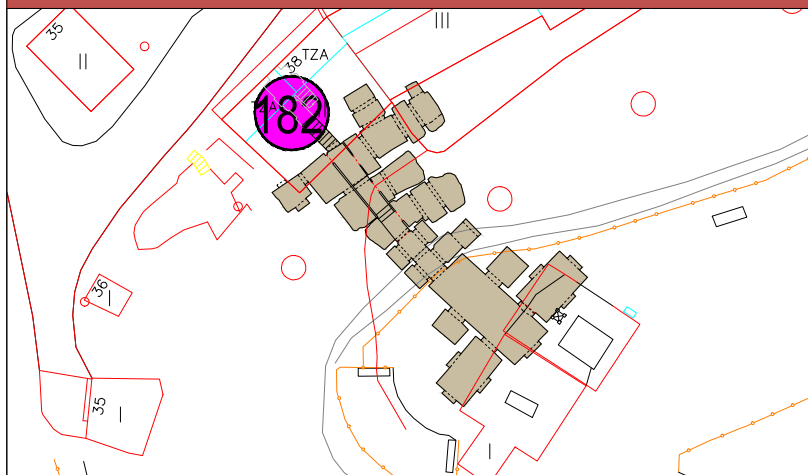

E:1/500

PLANTA CALADO

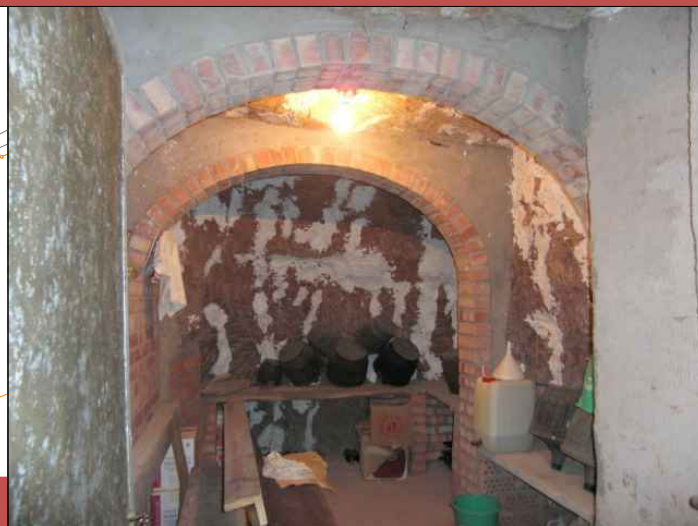

CUERPO EXTERIOR - BOCA DE ACCESO
SUPERFICIE CONSTRUIDA m²

10.03

CALADO N° **182**
RECUEVA N° **3**

USOS

Bodega

Merendero

X

Otros

En desuso

TIPOLOGIA EDIFICACION INTERIOR

PUERTA DE ACCESO PRINCIPAL

Sin aperturas

Con aperturas <50%

Con aperturas >50%

VENTILACIONES EN RECUEVA Y ESTADO DE CONSERVACION

Bueno

Con humedades y desprendimientos

Con desprendimientos

RECOGIDAS DE AGUAS DE ESCORRENTIA

Si

No

ESTADO DE CONSERVACION

Bueno

Con humedades y desprendimientos

Con desprendimientos

REFUERZOS EXISTENTES

Si

No

DEPOSITO


Si

No

X


X

X

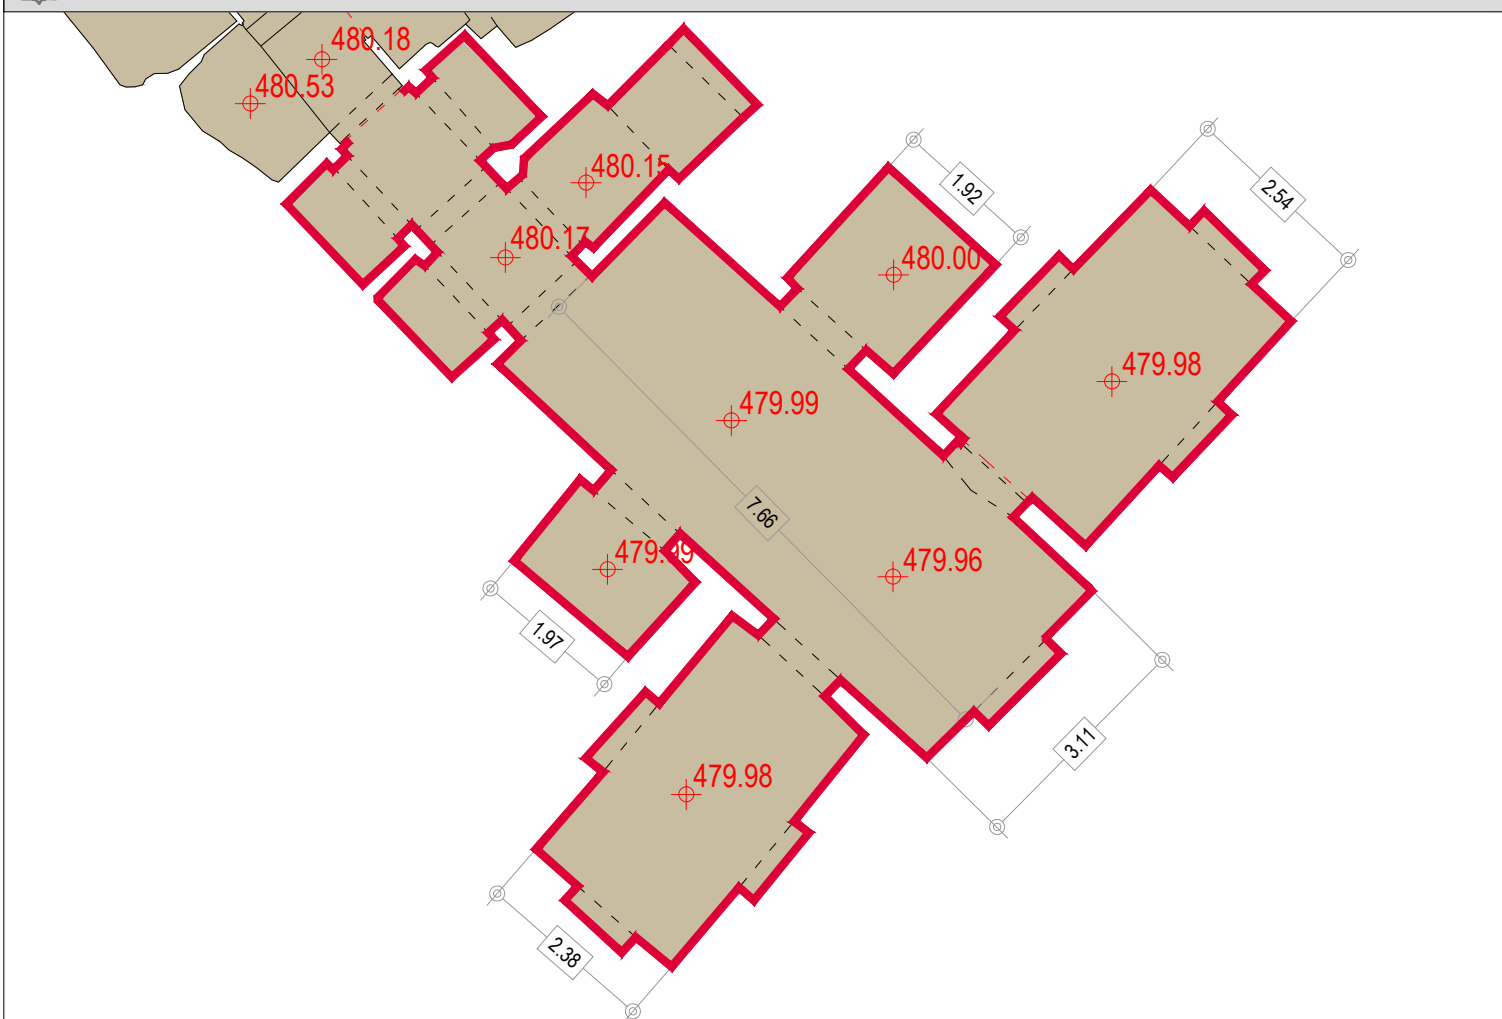

E:1/100

PLANTA

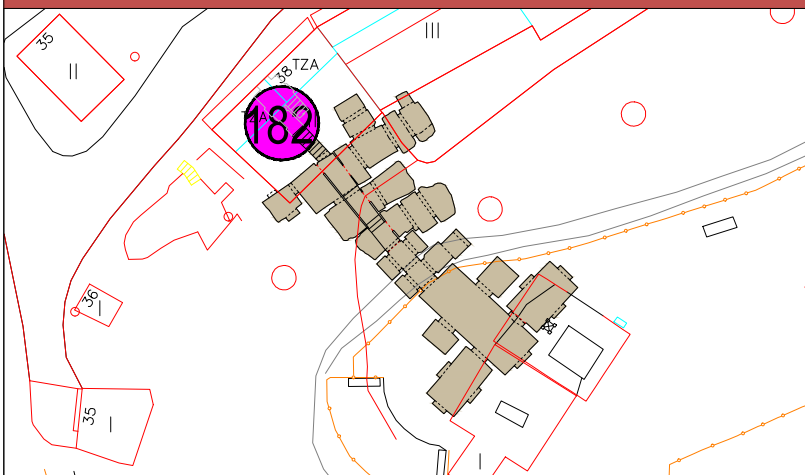

E:1/500

PLANTA CALADO

CUERPO EXTERIOR - BOCA DE ACCESO
SUPERFICIE CONSTRUIDA m²

67,20

CALADO N° **182**
RECUEVA N° **4**

USOS

Bodega

Merendero

X

Otros

En desuso

TIPOLOGIA EDIFICACION INTERIOR

PUERTA DE ACCESO PRINCIPAL

Sin aperturas

Con aperturas <50%

Con aperturas >50%

VENTILACIONES EN RECUEVA Y ESTADO DE CONSERVACION

Buena

Con humedades y desprendimientos

Con desprendimientos

RECOGIDAS DE AGUAS DE ESCORRENTIA

Si

No

☐
☐
☒

☒
☐
☐

☐
☒

ESTADO DE CONSERVACION

Buena

Con humedades y desprendimientos

Con desprendimientos

REFUERZOS EXISTENTES

Si

No

DEPOSITO

Si


No

X

X


X

X

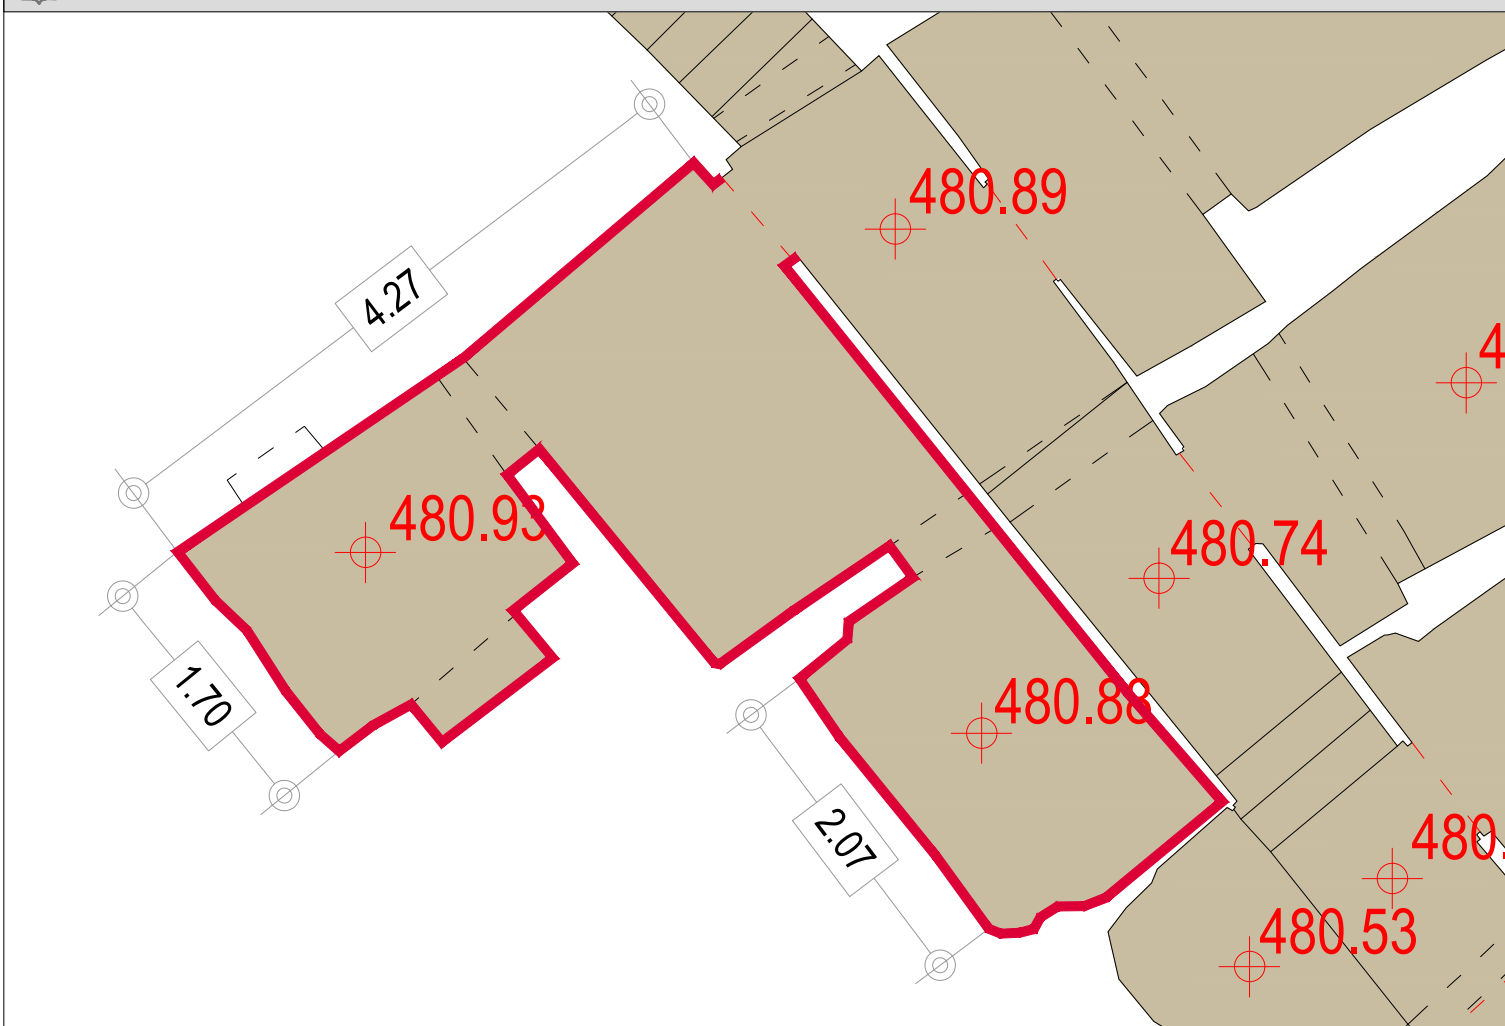

E:1/50

PLANTA

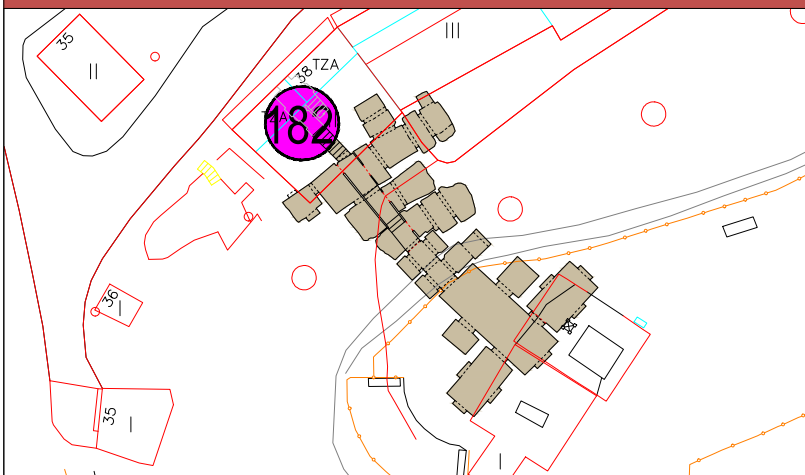

E:1/500

PLANTA CALADO



CUERPO EXTERIOR - BOCA DE ACCESO
SUPERFICIE CONSTRUIDA m²

13.53

CALADO N° **182**
RECUEVA N° **5**

USOS

Bodega

Merendero

X

Otros

En desuso

TIPOLOGIA EDIFICACION INTERIOR

PUERTA DE ACCESO PRINCIPAL

Sin aperturas

Con aperturas <50%

Con aperturas >50%

VENTILACIONES EN RECUEVA Y ESTADO DE CONSERVACION

Buena

Con humedades y desprendimientos

Con desprendimientos

RECOGIDAS DE AGUAS DE ESCORRENTIA

Si

No

ESTADO DE CONSERVACION

Buena

Con humedades y desprendimientos

Con desprendimientos

REFUERZOS EXISTENTES

Si

No

DEPOSITO

Si

No

X

X

X