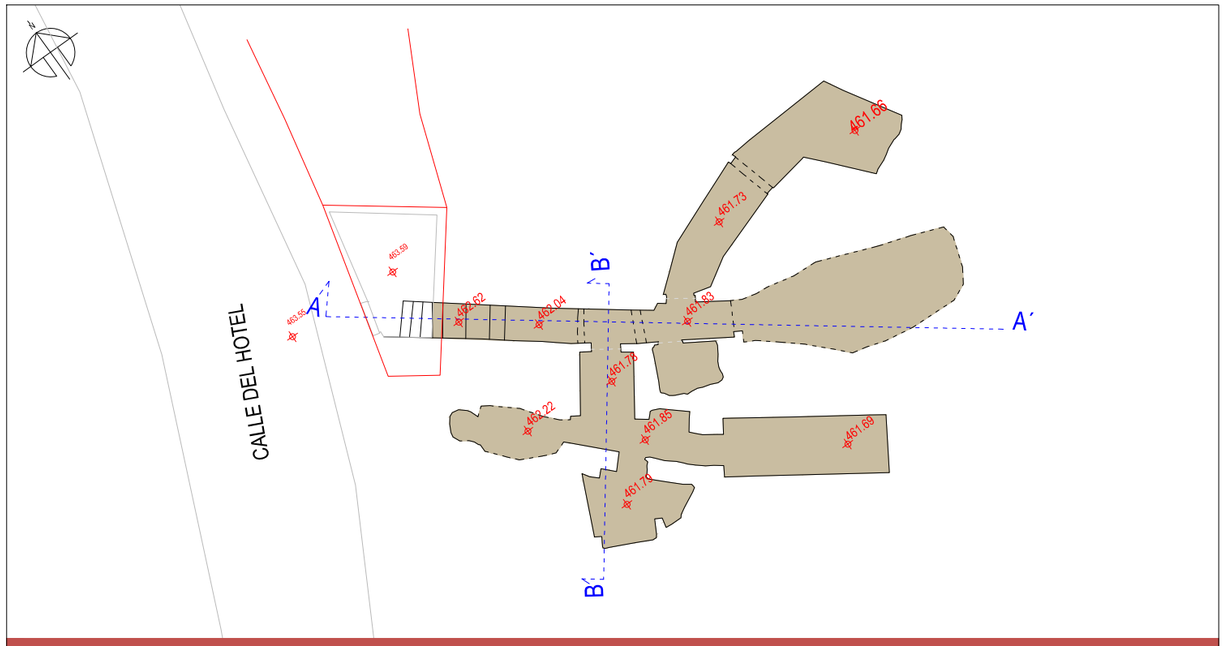

E:1/200 PLANTA

E:1/100 SECCION TRANSVERSAL B-B'

E:1/150 SECCION LONGITUDINAL A-A'

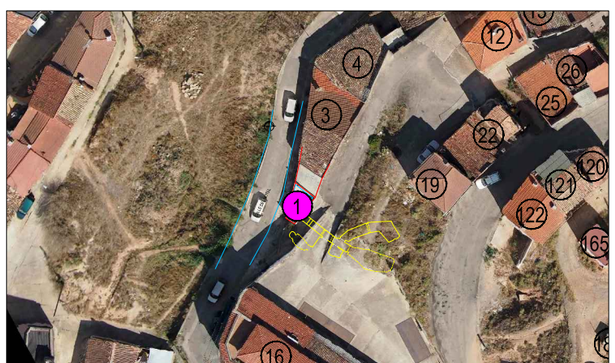

E:1/1000 PLANTA+ORTOFOTO

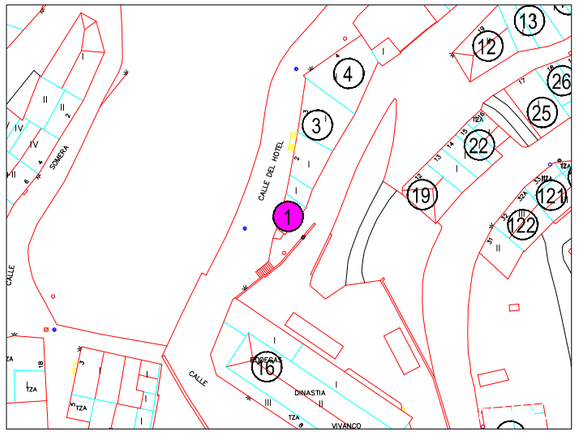

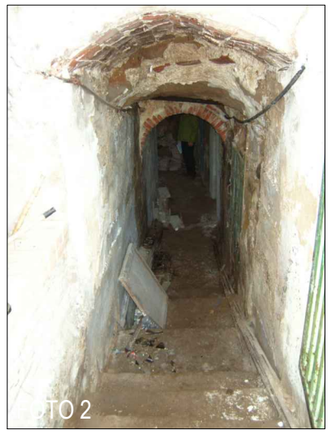

CUERPO EXTERIOR - BOCA DE ACCESO		CALADO Nº	1
SUPERFICIE CONSTRUIDA m2	82,75	NUMERO DE RECUEVAS	3

USOS

Bodega		Merendero		Vivienda		Otros		En desuso	X

TIPOLOGIA EDIFICACION EXTERIOR

ALTURA		**MATERIALES**	
Planta Baja	X	**CUBIERTA**	
Planta Baja + 1		Teja Cerámica	
Planta Baja + 2		Uralita	
Planta Baja + 3		Chapa/Panel Sandwich	
ESTADO DE CONSERVACION		Hormigón	X
CUBIERTA		**FACHADAS**	
Buen estado de conservación	X	Ladrillo	
Regular estado de conservación sin goteras		Piedra	
Mal estado de conservación con goteras		Revoco	X
FACHADAS		Otros	
Buen estado de conservación	X	**CARPINTERIAS**	
Regular estado de conservación sin fisuras		Madera	
Regular estado de conservación con fisuras		Aluminio	
Mal estado de conservación con fisuras		Cerrajería	X
CARPINTERIAS		Otros	
Buen estado de conservación	X	**COLOR**	
Regular estado de conservación sin roturas		Entonado con el entorno	X
Regular estado de conservación con roturas		Colorido que destaca	
Mal estado de conservación con roturas			

TIPOLOGIA EDIFICACION INTERIOR

PUERTA DE ACCESO PRINCIPAL		**PASILLO COMUN / ESTADO DE CONSERVACION**	
Sin aperturas		Bueno	
Con aperturas < 50%		Con humedades y desprendimientos	
Con aperturas > 50%	X	Con desprendimientos	X
VENTILACIONES EN PASILLO Y ESTADO DE CONSERVACION		**REFUERZOS EXISTENTES**	
Bueno	X	Si	
Con humedades y desprendimientos		No	X
Con desprendimientos			

CARTOGRAFIA DEL BARRIO BODEGAS. VILLAMEDIANA DE IREGUA.
PLANTA Y SECCIONES DE CALADO. Diciembre 2014

FICHA CALADO Nº: 1

BARRIO DE BODEGAS VILLAMEDIANA DE IREGUA.
PLANTA DE RECUEVA. Diciembre 2014

CALADO Nº: 1 FICHA RECUEVA Nº: 1

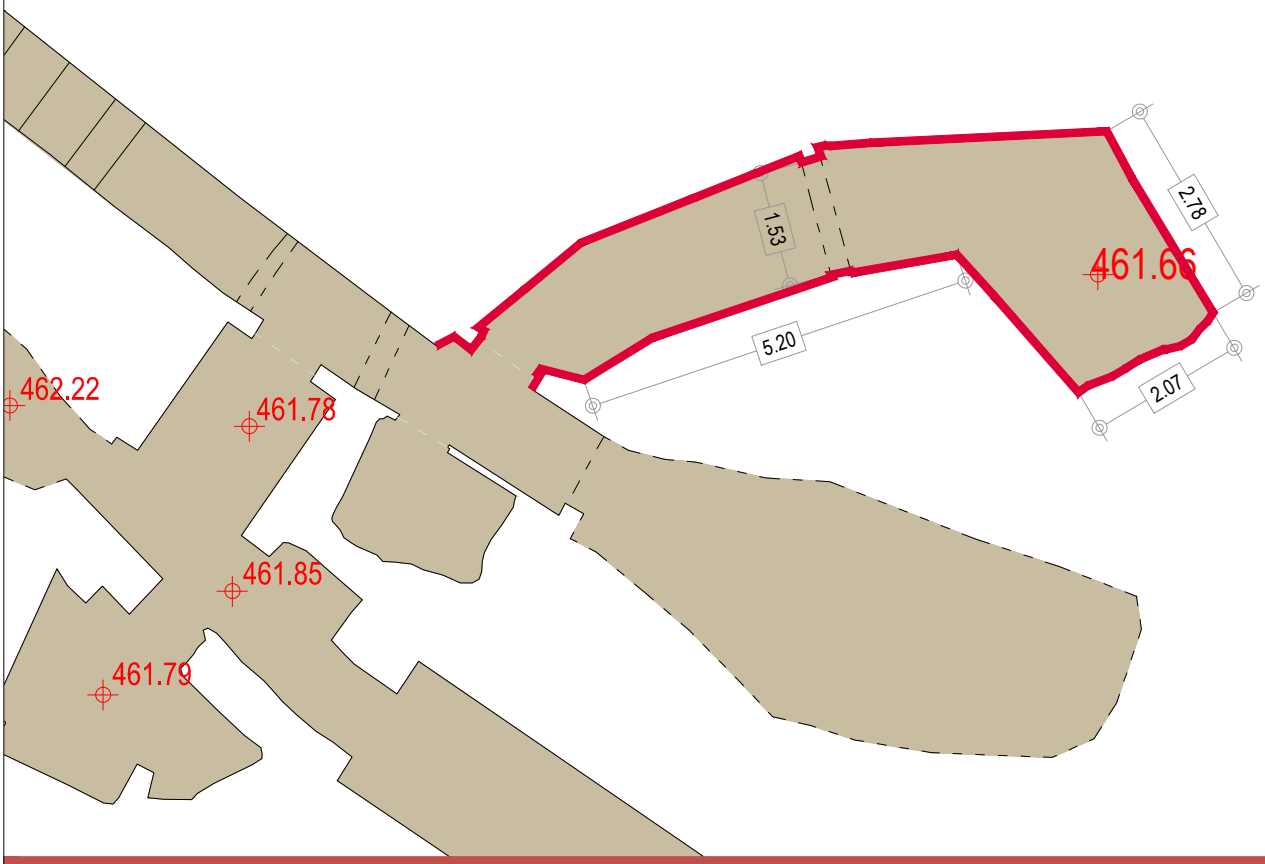

E:1/100 PLANTA

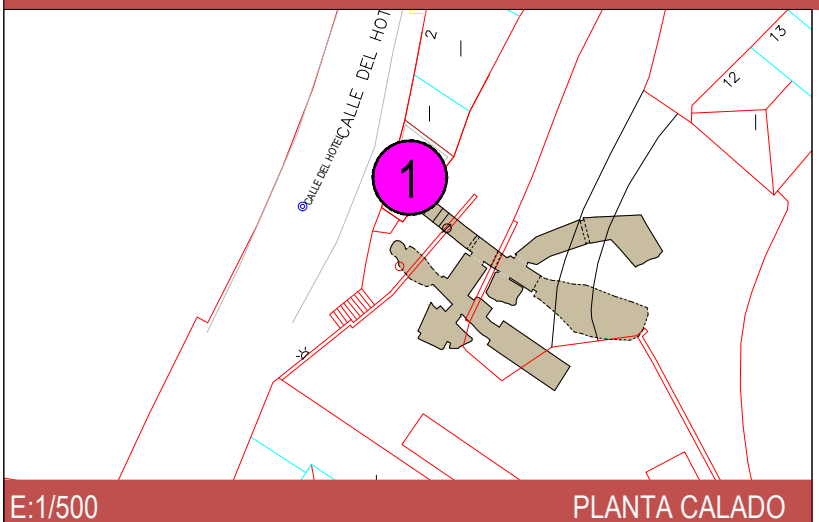

E:1/500 PLANTA CALADO

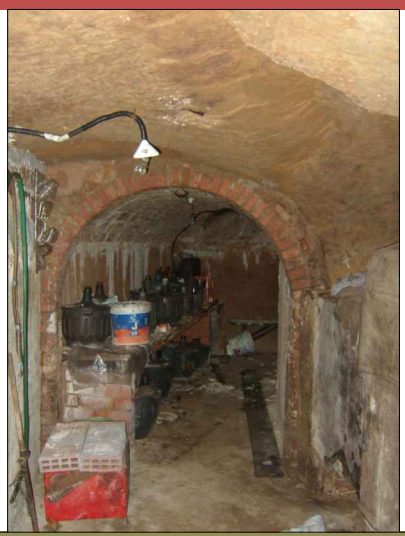

CUERPO EXTERIOR - BOCA DE ACCESO		CALADO Nº	1
SUPERFICIE CONSTRUIDA m2	17,67	RECUEVA Nº	1

USOS

Bodega		Merendero		Otros		En desuso	X

TIPOLOGIA EDIFICACION INTERIOR

PUERTA DE ACCESO PRINCIPAL		ESTADO DE CONSERVACION	
Sin aperturas		Bueno	X
Con aperturas <50%		Con humedades y desprendimientos	
Con aperturas >50%	X	Con desprendimientos	
VENTILACIONES EN RECUEVA Y ESTADO DE CONSERVACION		**REFUERZOS EXISTENTES**	
Bueno	X	Si	
Con humedades y desprendimientos		No	X
Con desprendimientos			
RECOGIDAS DE AGUAS DE ESCORRENTIA		**DEPOSITO**	
Si		Si	X
No	X	No	

BARRIO DE BODEGAS VILLAMEDIANA DE IREGUA.
PLANTA DE RECUEVA. Diciembre 2014

CALADO Nº: 1 FICHA RECUEVA Nº: 2

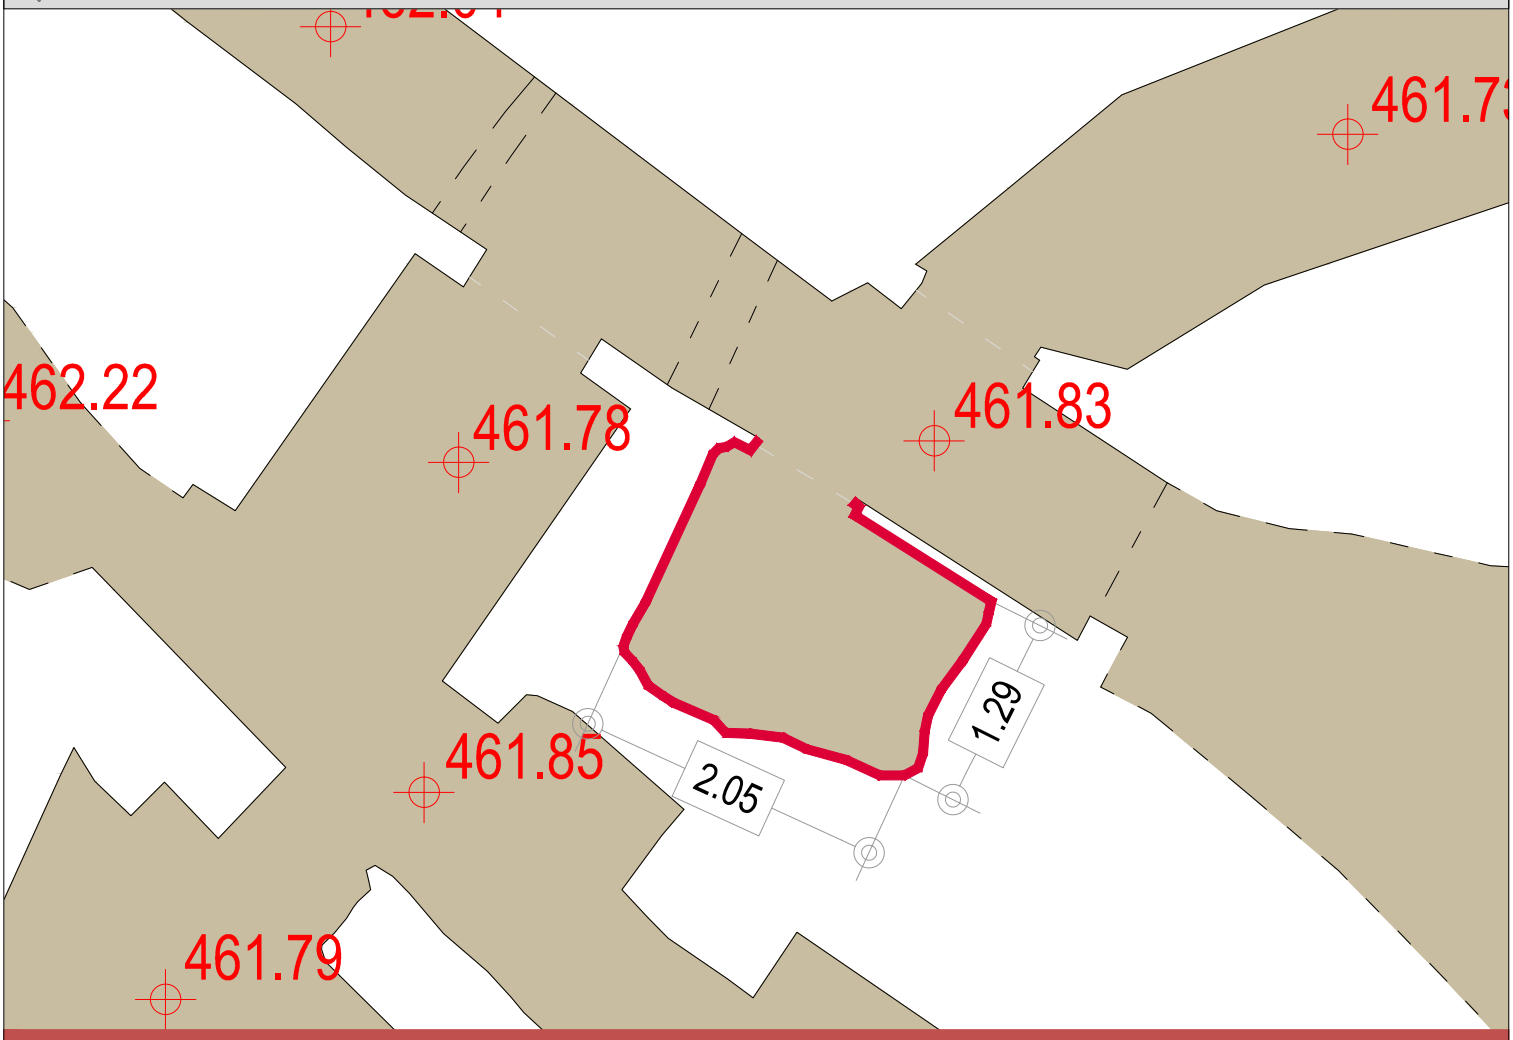

E:1/50 PLANTA

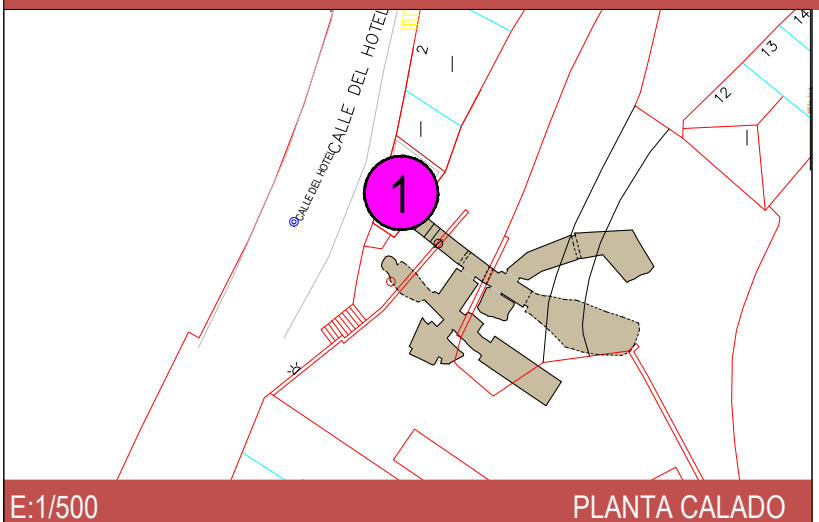

E:1/500 PLANTA CALADO

CUERPO EXTERIOR - BOCA DE ACCESO		CALADO Nº	1
SUPERFICIE CONSTRUIDA m2	3,27	RECUEVA Nº	2

USOS

Bodega		Merendero		Otros		En desuso	X

TIPOLOGIA EDIFICACION INTERIOR

PUERTA DE ACCESO PRINCIPAL	
Sin aperturas	
Con aperturas <50%	
Con aperturas >50%	X

VENTILACIONES EN RECUEVA Y ESTADO DE CONSERVACION	
Bueno	X
Con humedades y desprendimientos	
Con desprendimientos	

RECOGIDAS DE AGUAS DE ESCORRENTIA	
Si	
No	X

ESTADO DE CONSERVACION	
Bueno	X
Con humedades y desprendimientos	
Con desprendimientos	

REFUERZOS EXISTENTES	
Si	
No	X

DEPOSITO	
Si	
No	X

BARRIO DE BODEGAS VILLAMEDIANA DE IREGUA.
PLANTA DE RECUEVA. Diciembre 2014

CALADO Nº: 1 FICHA RECUEVA Nº: 3

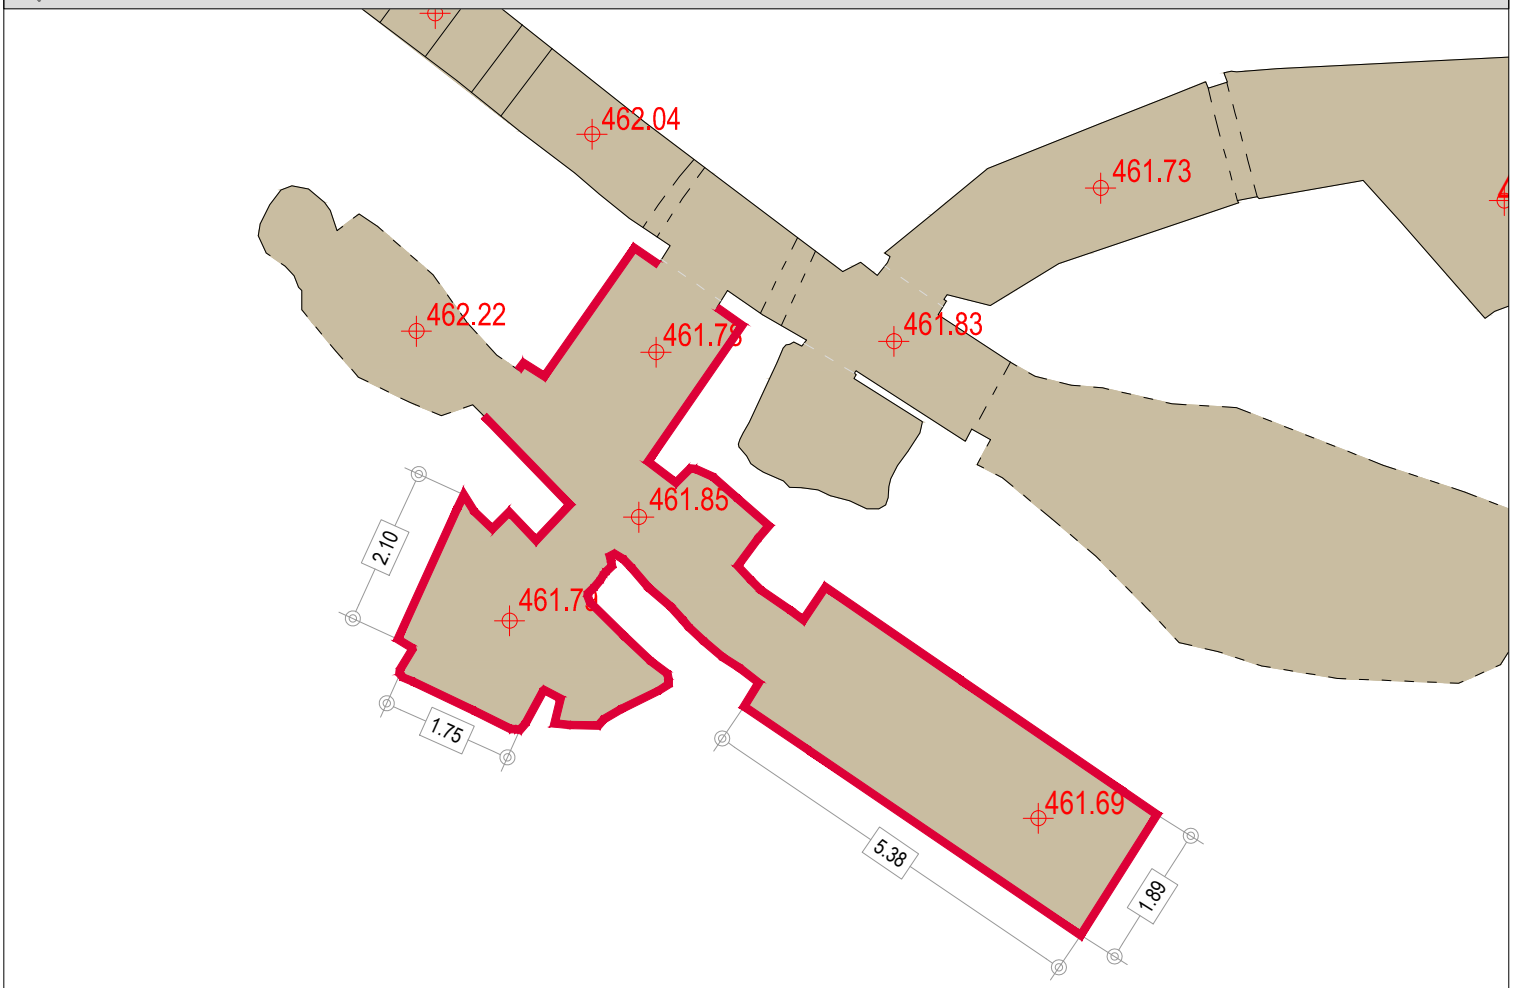

E:1/100 PLANTA

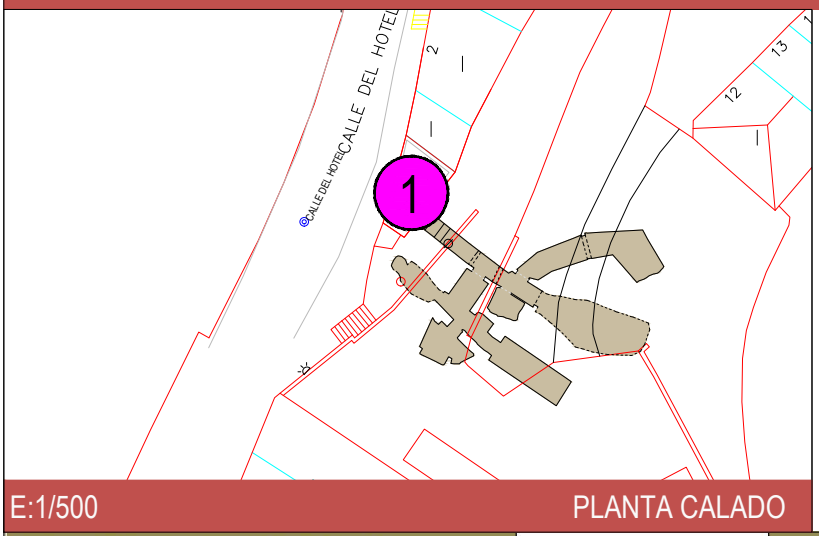

E:1/500 PLANTA CALADO

CUERPO EXTERIOR - BOCA DE ACCESO		CALADO Nº	1
SUPERFICIE CONSTRUIDA m2	26,99	RECUEVA Nº	3

USOS

Bodega		Merendero		Otros		En desuso	X

TIPOLOGIA EDIFICACION INTERIOR

PUERTA DE ACCESO PRINCIPAL	
Sin aperturas	
Con aperturas <50%	
Con aperturas >50%	X

VENTILACIONES EN RECUEVA Y ESTADO DE CONSERVACION	
Bueno	X
Con humedades y desprendimientos	
Con desprendimientos	

RECOGIDAS DE AGUAS DE ESCORRENTIA	
Si	
No	X

ESTADO DE CONSERVACION	
Bueno	
Con humedades y desprendimientos	X
Con desprendimientos	X

REFUERZOS EXISTENTES	
Si	
No	X

DEPOSITO	
Si	
No	X