


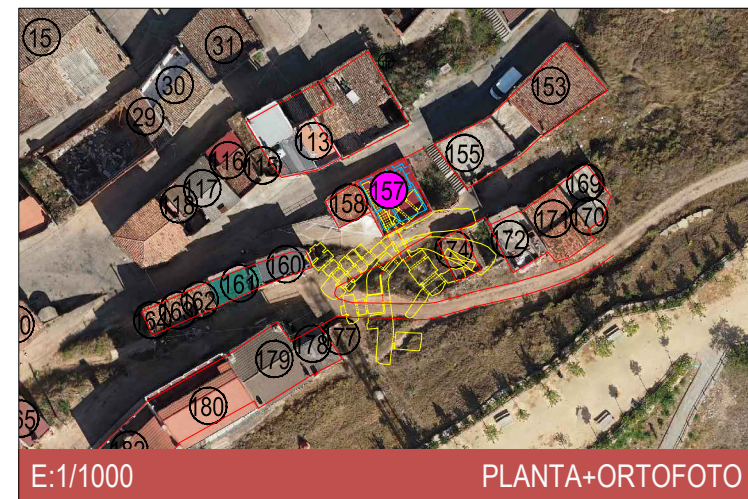
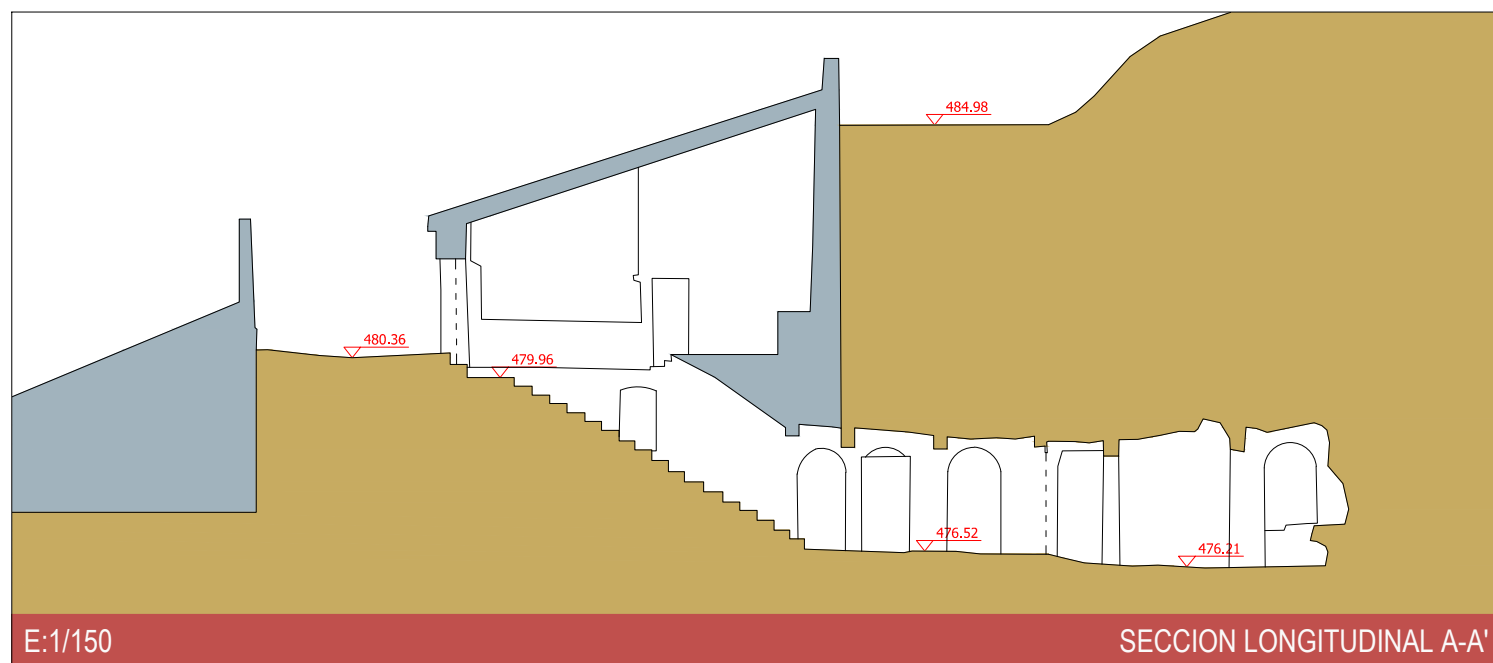


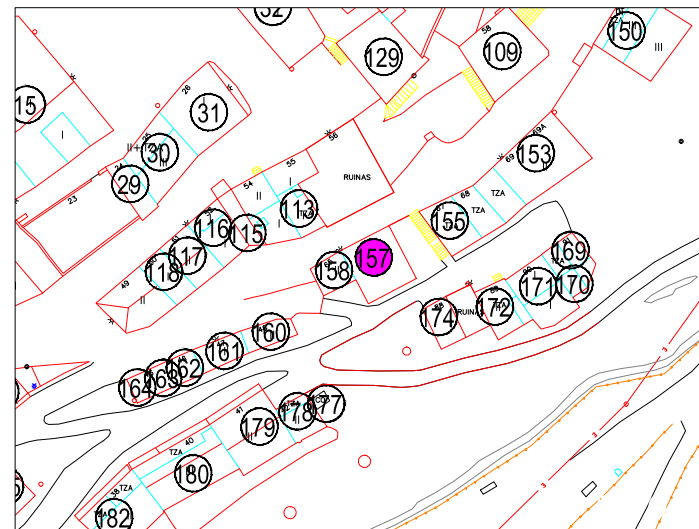

CUERPO EXTERIOR - BOCA DE ACCESO		CALADO N°	
SUPERFICIE CONSTRUIDA m2		157	
		NUMERO DE RECUEVAS	
		6	
USOS			
Bodega		Merendero	X
		Vivienda	
		Otros	
		En desuso	
TIPOLOGIA EDIFICACION EXTERIOR			
ALTURA		MATERIALES	
Planta Baja	X	CUBIERTA	
Planta Baja + 1		Teja Cerámica	
Planta Baja + 2		Uralita	
Planta Baja + 3		Chapa/ Panel Sandwich	X
ESTADO DE CONSERVACION		Hormigón	
CUBIERTA		FACHADAS	
Buen estado de conservación	X	Ladrillo	
Regular estado de conservación sin goteras		Piedra	X
Mal estado de conservación con goteras		Revoco	
FACHADAS		Otros	
Buen estado de conservación	X	CARPINTERIAS	
Regular estado de conservación sin fisuras		Madera	X
Regular estado de conservación con fisuras		Aluminio	
Mal estado de conservación con fisuras		Cerrajería	
CARPINTERIAS		Otros	
Buen estado de conservación	X	COLOR	
Regular estado de conservación sin roturas		Entonado con el entorno	X
Regular estado de conservación con roturas		Colorido que destaca	
Mal estado de conservación con roturas			
TIPOLOGIA EDIFICACION INTERIOR			
PUERTA DE ACCESO PRINCIPAL		PASILLO COMUN / ESTADO DE CONSERVACION	
Sin aperturas		Bueno	X
Con aperturas < 50%		Con humedades y desprendimientos	
Con aperturas > 50%	X	Con desprendimientos	
VENTILACIONES EN PASILLO Y ESTADO DE CONSERVACION		REFUERZOS EXISTENTES	
Bueno	X	Si	
Con humedades y desprendimientos		No	X
Con desprendimientos			
CARTOGRAFIA DEL BARRIO BODEGAS. VILLAMEDIANA DE IREGUA.			
PLANTA Y SECCIONES DE CALADO. Diciembre 2014			
FICHA CALADO N°:			
157			

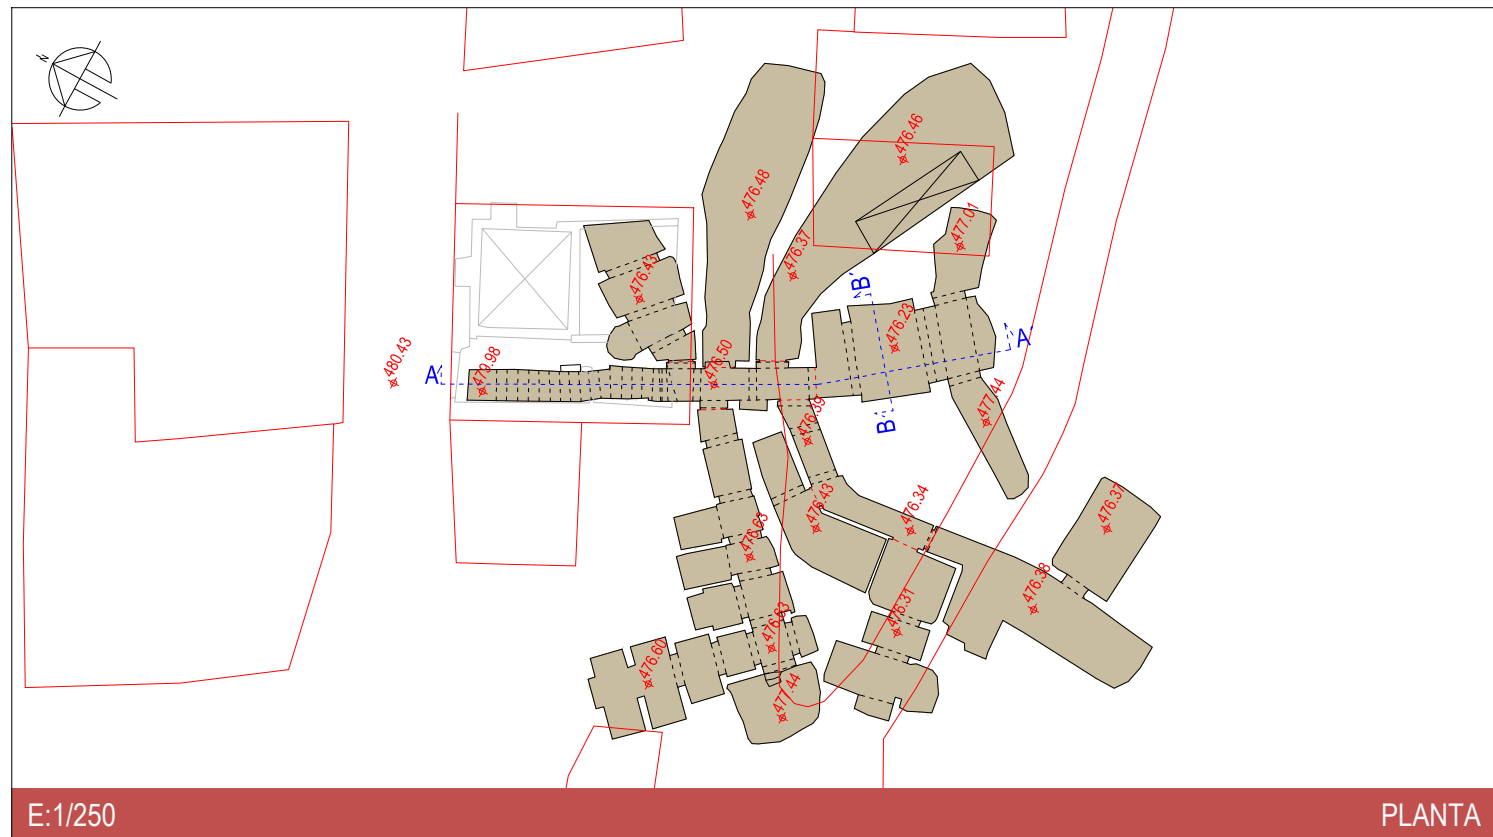


79.98

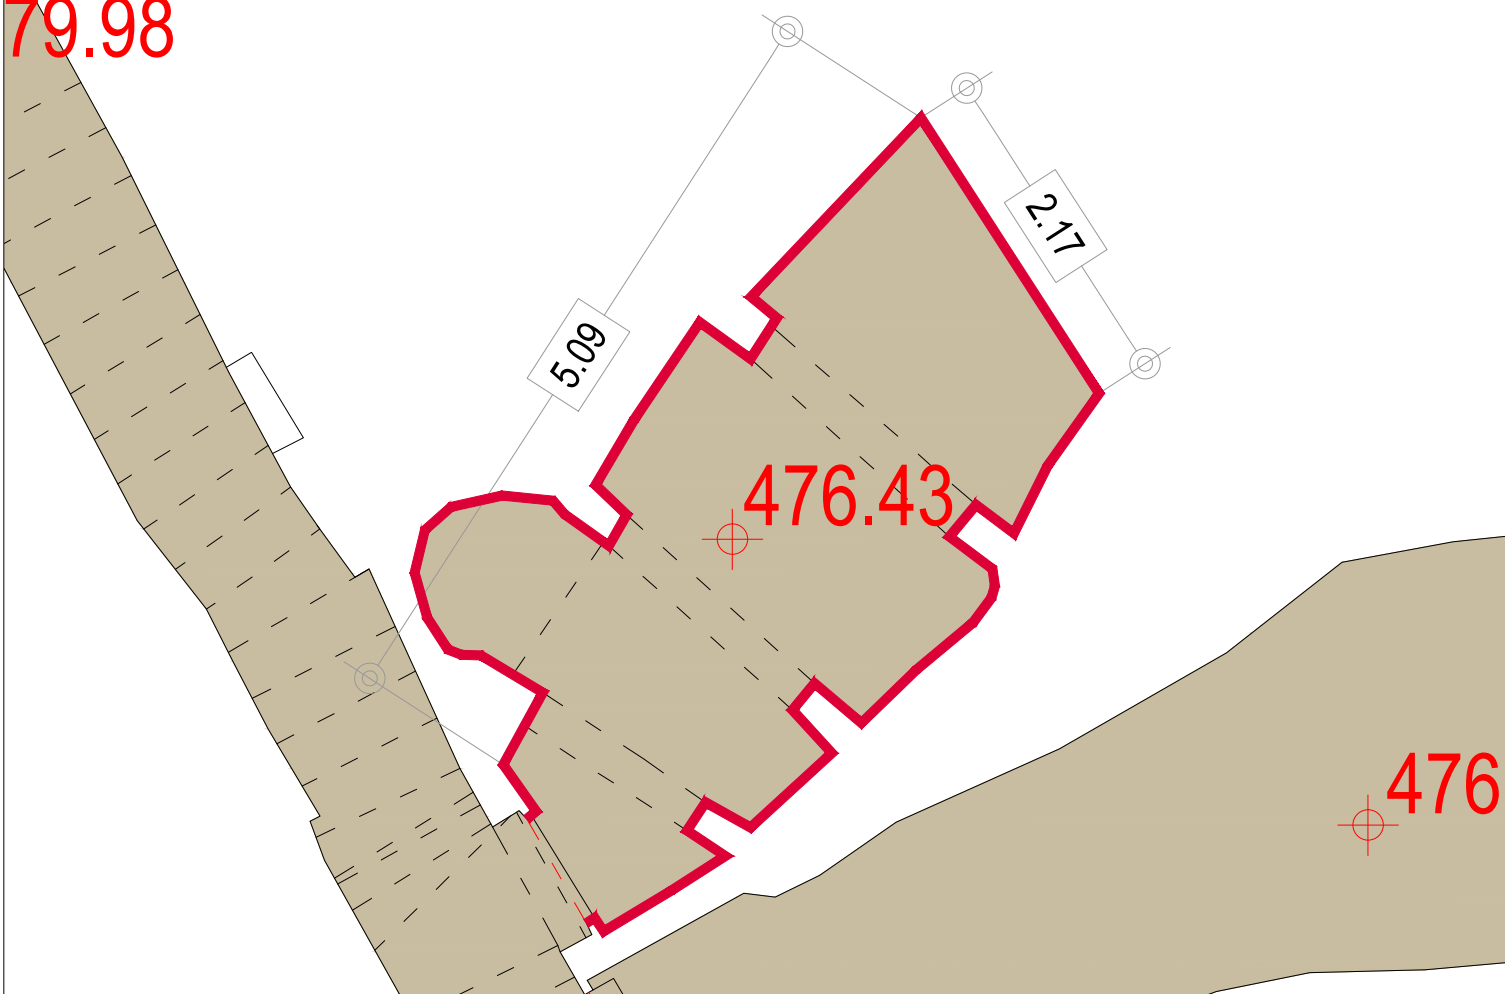

E:1/50

PLANTA

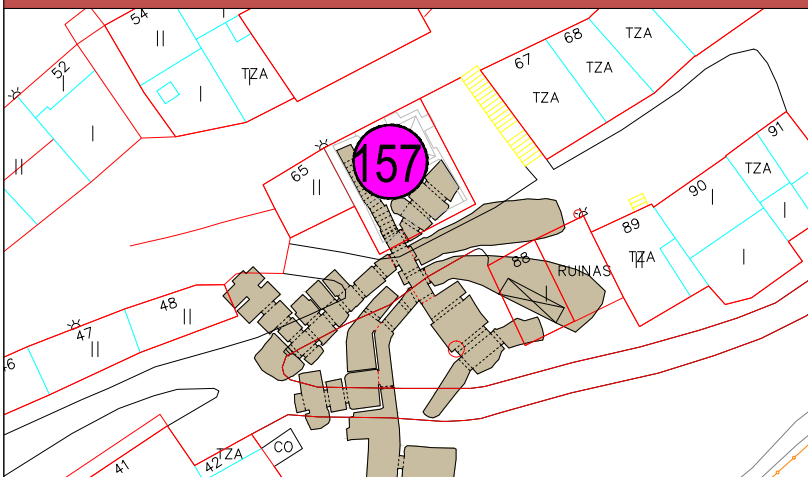

E:1/500

PLANTA CALADO



CUERPO EXTERIOR - BOCA DE ACCESO
SUPERFICIE CONSTRUIDA m2

11.13

CALADO N° **157**
RECUEVA N° **1**

USOS

Bodega

Merendero

X

Otros

En desuso

TIPOLOGIA EDIFICACION INTERIOR

PUERTA DE ACCESO PRINCIPAL

Sin aperturas

Con aperturas <50%

Con aperturas >50%

VENTILACIONES EN RECUEVA Y ESTADO DE CONSERVACION

Bueno

Con humedades y desprendimientos

Con desprendimientos

RECOGIDAS DE AGUAS DE ESCORRENTIA

Si

No

ESTADO DE CONSERVACION

Bueno

Con humedades y desprendimientos

Con desprendimientos

REFUERZOS EXISTENTES

Si

No

DEPOSITO


Si

No

X


X

X

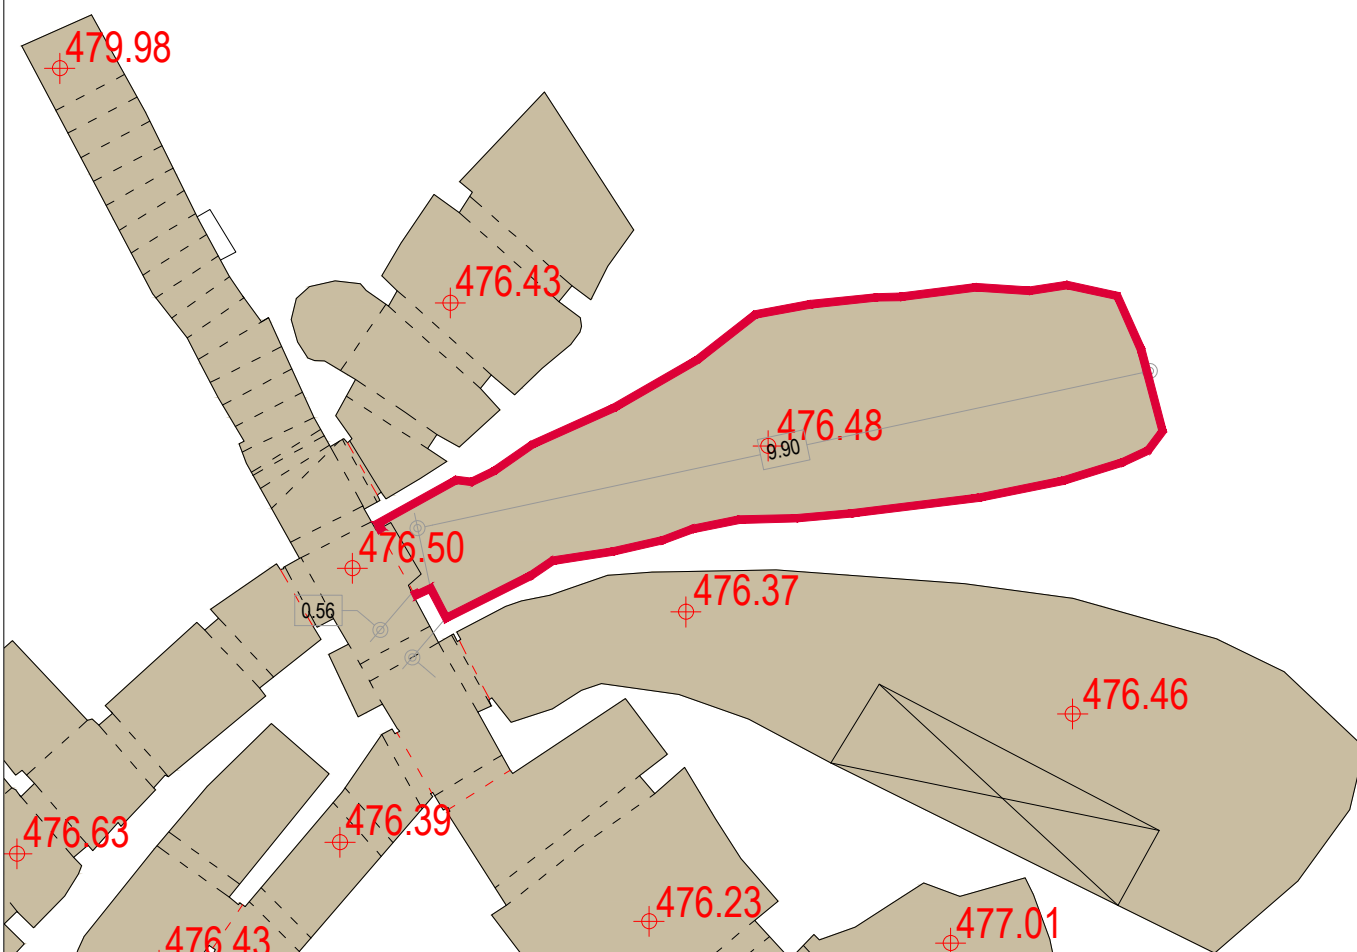

E:1/100

PLANTA

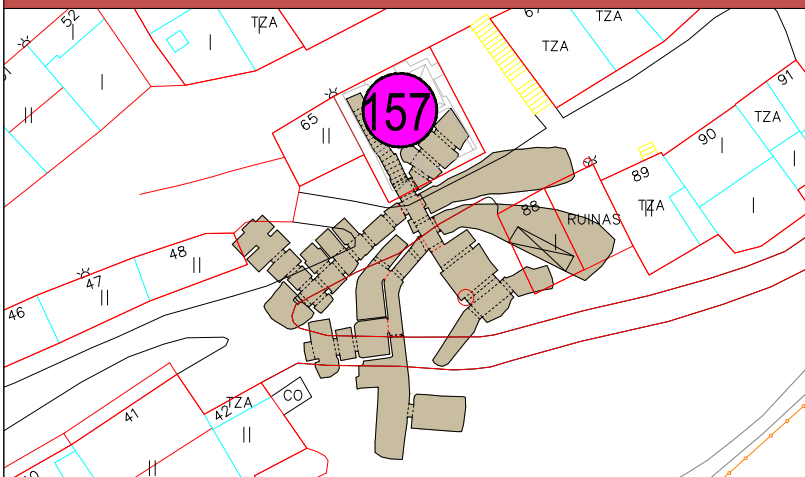

E:1/500

PLANTA CALADO



CUERPO EXTERIOR - BOCA DE ACCESO
SUPERFICIE CONSTRUIDA m2

22.57

CALADO N° **157**
RECUEVA N° **2**

USOS

Bodega

Merendero

X

Otros

En desuso

TIPOLOGIA EDIFICACION INTERIOR

PUERTA DE ACCESO PRINCIPAL

Sin aperturas

Con aperturas <50%

Con aperturas >50%

VENTILACIONES EN RECUEVA Y ESTADO DE CONSERVACION

Bueno

Con humedades y desprendimientos

Con desprendimientos

RECOGIDAS DE AGUAS DE ESCORRENTIA

Si

No

ESTADO DE CONSERVACION

Bueno

Con humedades y desprendimientos

Con desprendimientos

REFUERZOS EXISTENTES

Si

No

DEPOSITO


Si

No

X


X

X

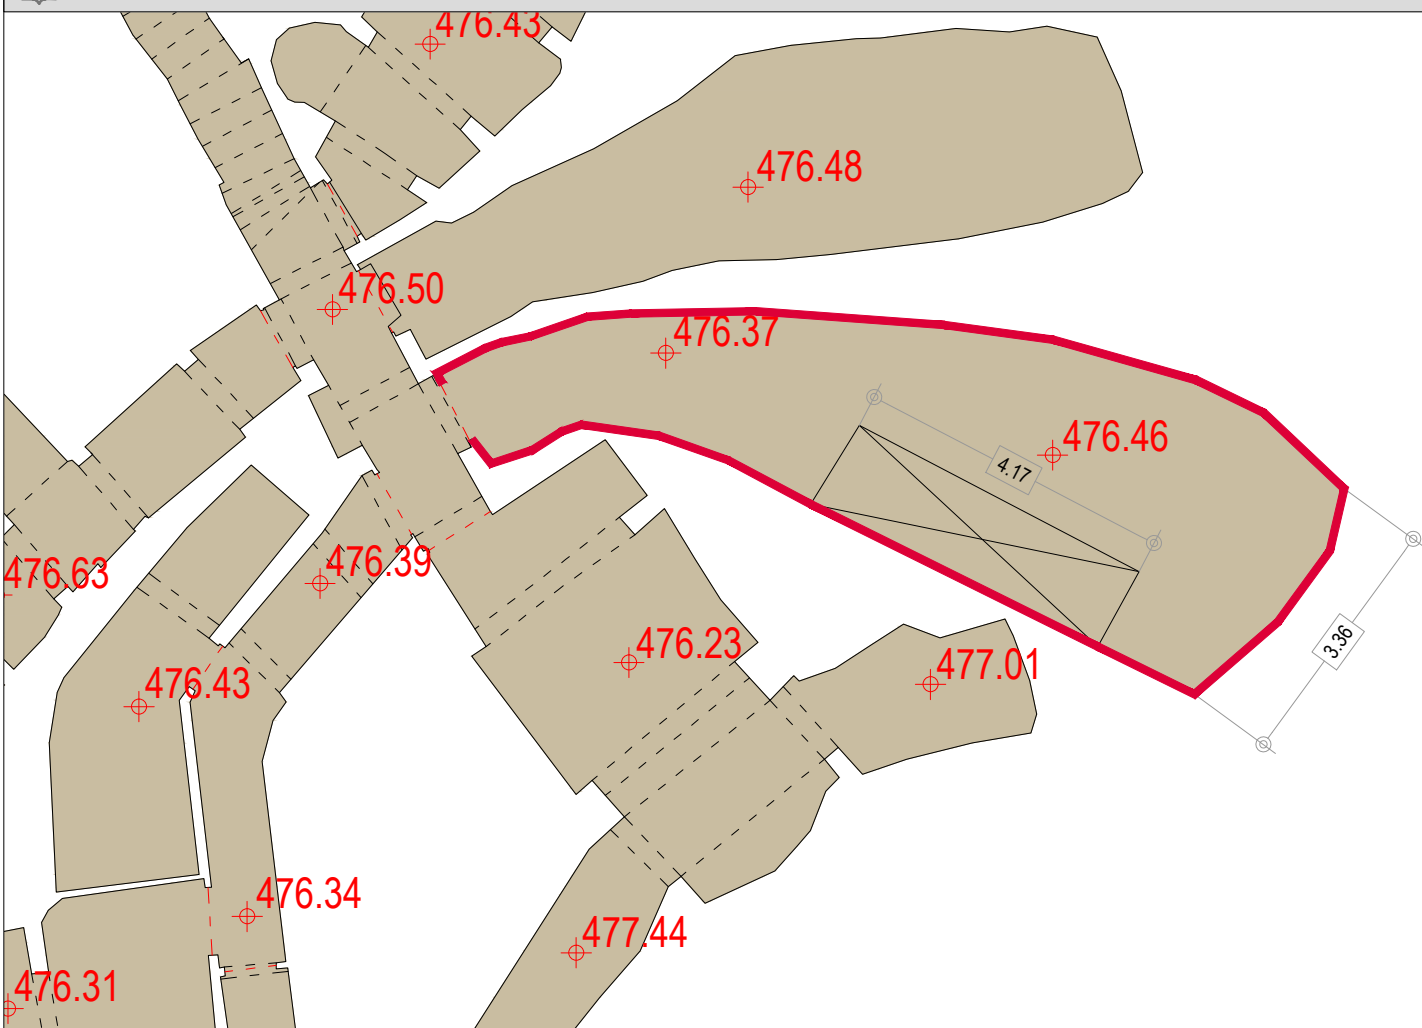


E:1/100

PLANTA

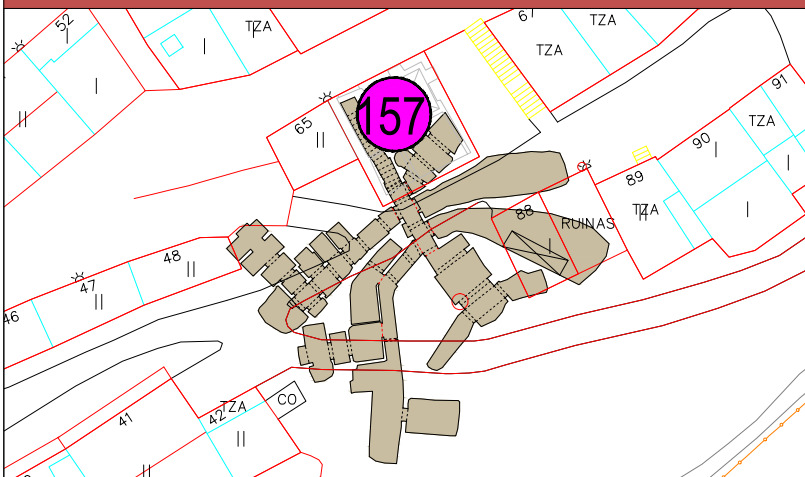

E:1/500

PLANTA CALADO

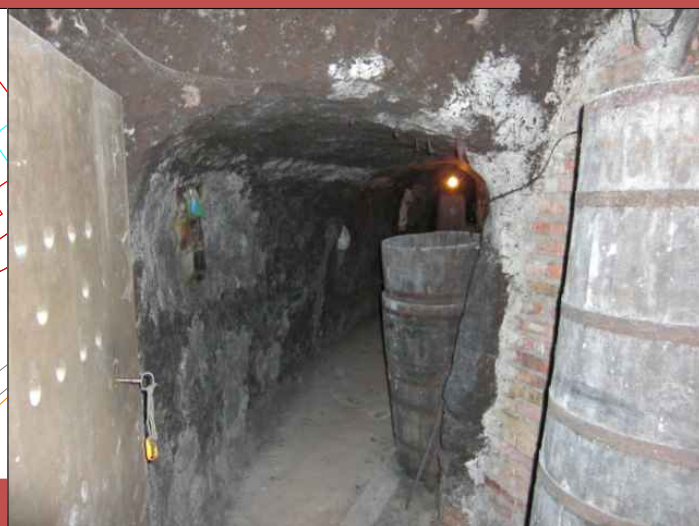

CUERPO EXTERIOR - BOCA DE ACCESO
SUPERFICIE CONSTRUIDA m2

30.68

CALADO N° 157
RECUEVA N° 3

USOS

Bodega ☐ Merendero ☐ Otros ☐ En desuso ☒

TIPOLOGIA EDIFICACION INTERIOR

PUERTA DE ACCESO PRINCIPAL

Sin aperturas ☐
Con aperturas <50% ☐
Con aperturas >50% ☒

VENTILACIONES EN RECUEVA Y ESTADO DE CONSERVACION

Bueno ☒
Con humedades y desprendimientos ☐
Con desprendimientos ☐

RECOGIDAS DE AGUAS DE ESCORRENTIA

Si ☐
No ☒

ESTADO DE CONSERVACION


Bueno ☒
Con humedades y desprendimientos ☐
Con desprendimientos ☐

REFUERZOS EXISTENTES

Si ☒
No ☐


DEPOSITO

Si ☐
No ☒

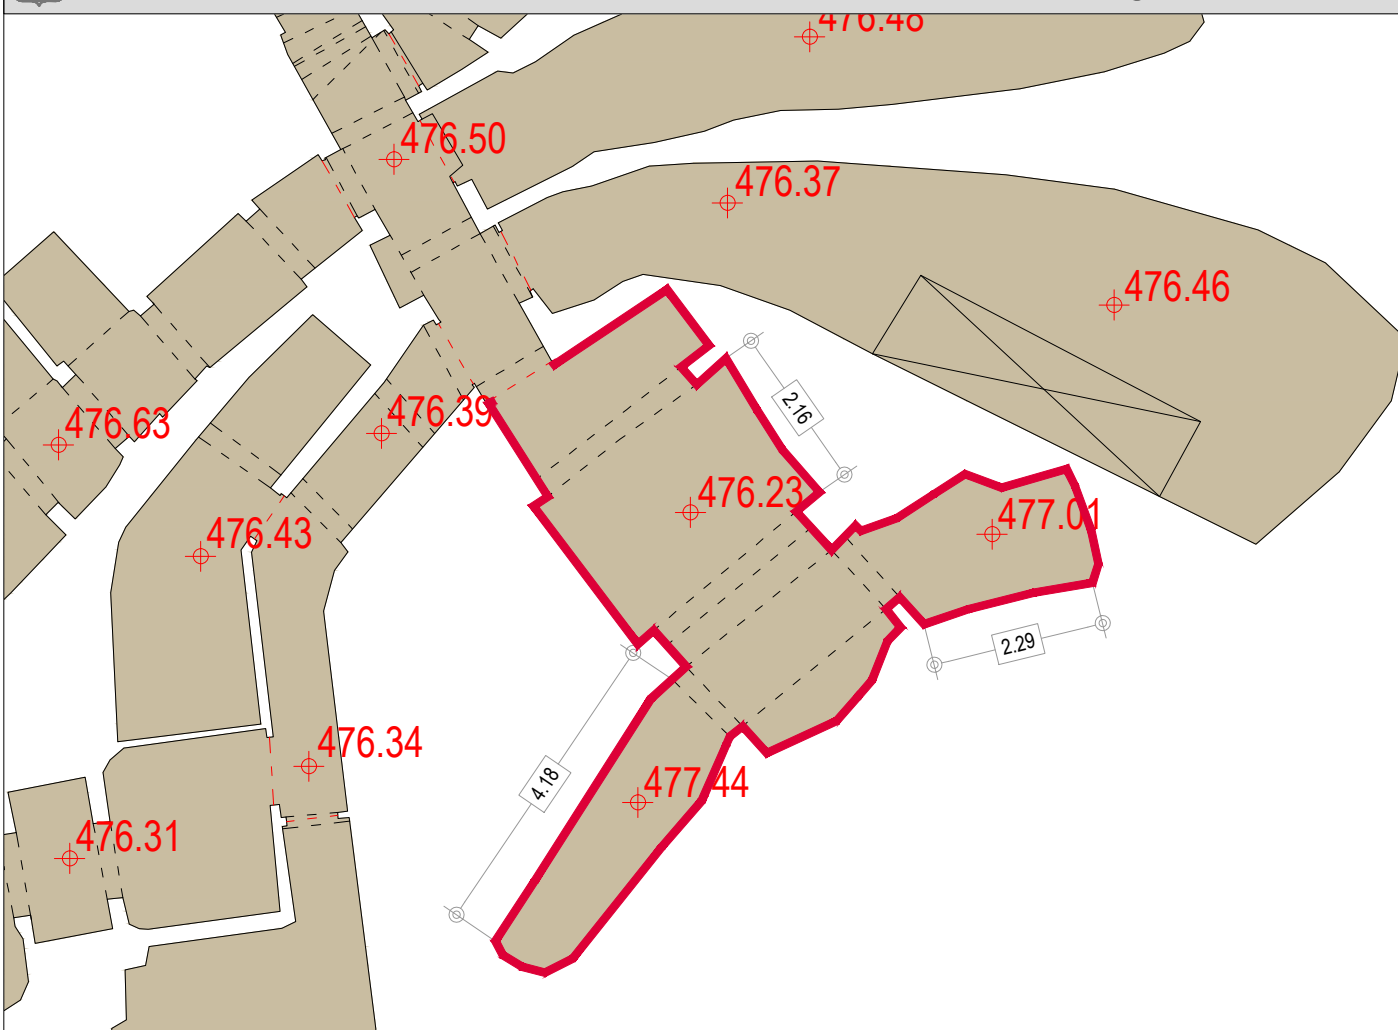

E:1/100

PLANTA

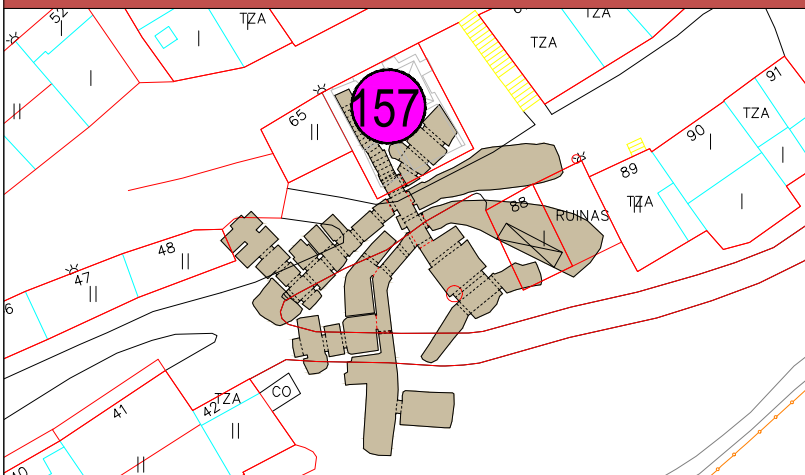

E:1/500

PLANTA CALADO



CUERPO EXTERIOR - BOCA DE ACCESO
SUPERFICIE CONSTRUIDA m²

25,62

CALADO N° 157
RECUEVA N° 4

USOS

Bodega

Merendero

Otros

En desuso

X

TIPOLOGIA EDIFICACION INTERIOR

PUERTA DE ACCESO PRINCIPAL

Sin aperturas

Con aperturas <50%

Con aperturas >50%

VENTILACIONES EN RECUEVA Y ESTADO DE CONSERVACION

Bueno

Con humedades y desprendimientos

Con desprendimientos

RECOGIDAS DE AGUAS DE ESCORRENTIA

Si

No

ESTADO DE CONSERVACION

Bueno

Con humedades y desprendimientos

Con desprendimientos

REFUERZOS EXISTENTES

Si

No

DEPOSITO


Si

No

X



X

X

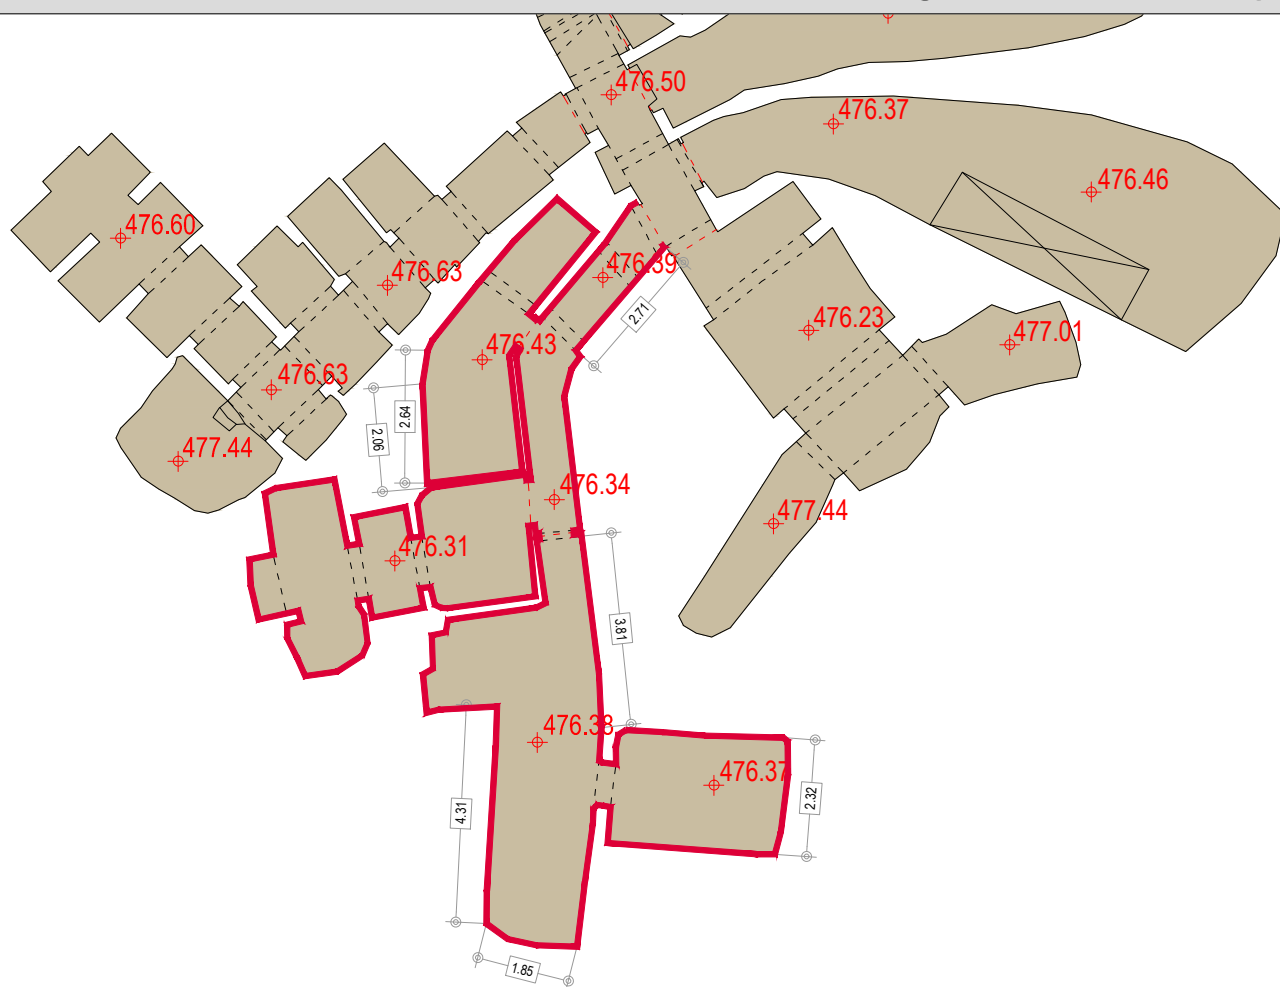

E:1/150

PLANTA

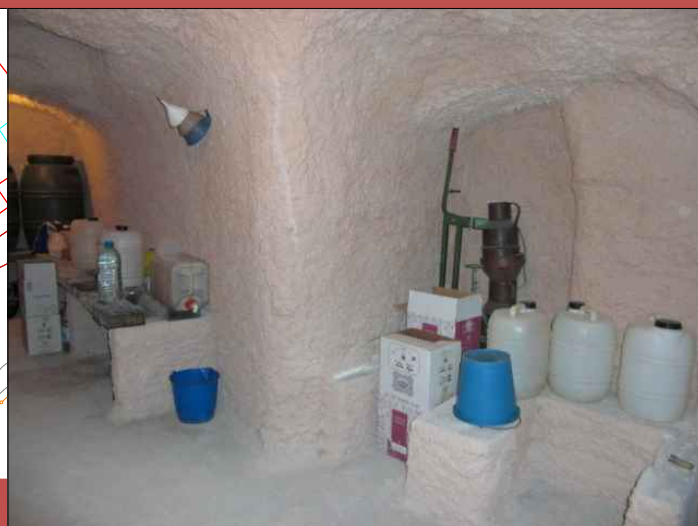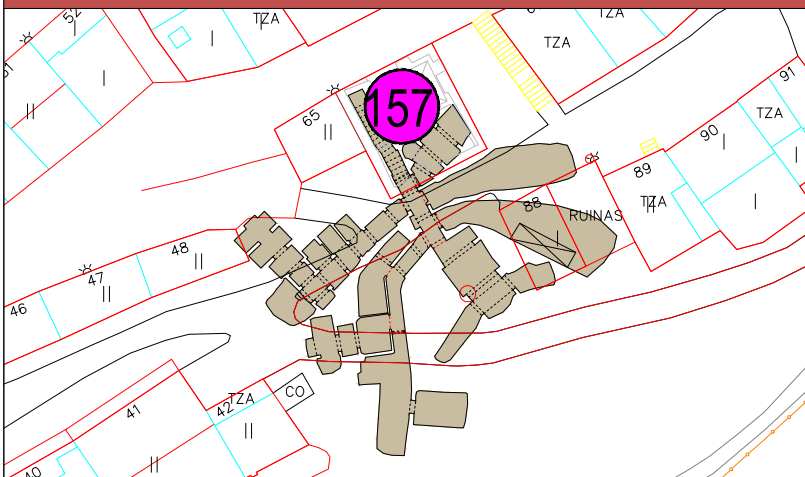

E:1/500

PLANTA CALADO

CUERPO EXTERIOR - BOCA DE ACCESO
SUPERFICIE CONSTRUIDA m²

53.68

CALADO N° **157**
RECUEVA N° **5**

USOS

Bodega

Merendero

X

Otros

En desuso

TIPOLOGIA EDIFICACION INTERIOR

PUERTA DE ACCESO PRINCIPAL

Sin aperturas

Con aperturas <50%

Con aperturas >50%

VENTILACIONES EN RECUEVA Y ESTADO DE CONSERVACION

Bueno

Con humedades y desprendimientos

Con desprendimientos

RECOGIDAS DE AGUAS DE ESCORRENTIA

Si

No

X

X

X

ESTADO DE CONSERVACION

Bueno

Con humedades y desprendimientos

Con desprendimientos

REFUERZOS EXISTENTES

Si

No

DEPOSITO


Si

No

X


X

X

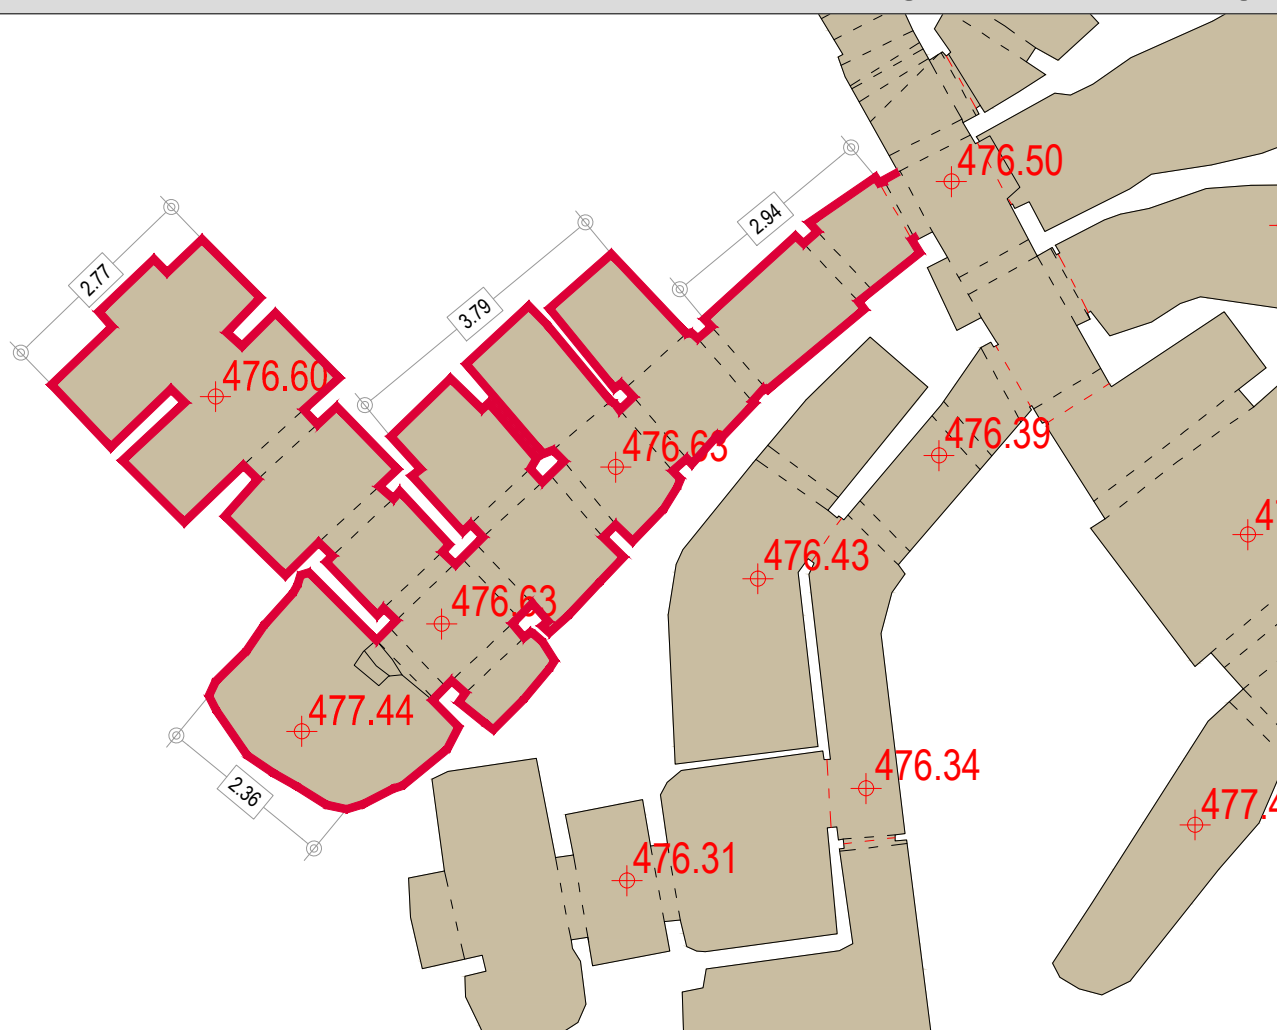

E:1/100

PLANTA

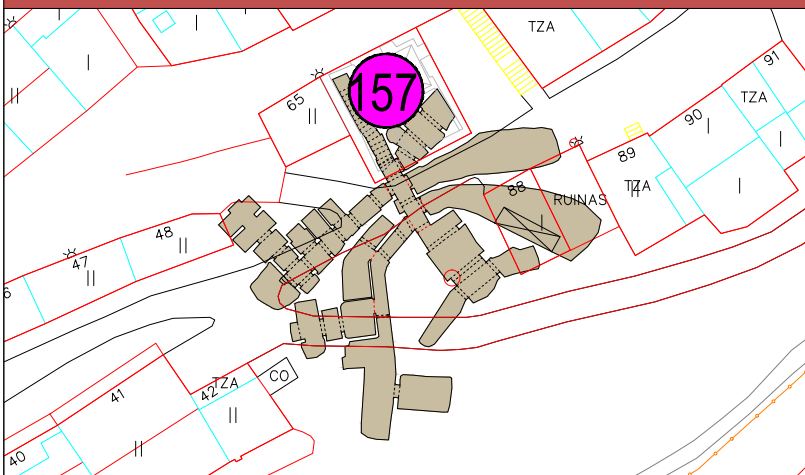

E:1/500

PLANTA CALADO



CUERPO EXTERIOR - BOCA DE ACCESO
SUPERFICIE CONSTRUIDA m2

35.41

CALADO N° **157**
RECUEVA N° **6**

USOS

Bodega

Merendero

X

Otros

En desuso

TIPOLOGIA EDIFICACION INTERIOR

PUERTA DE ACCESO PRINCIPAL

Sin aperturas

Con aperturas <50%

Con aperturas >50%

VENTILACIONES EN RECUEVA Y ESTADO DE CONSERVACION

Bueno

Con humedades y desprendimientos

Con desprendimientos

RECOGIDAS DE AGUAS DE ESCORRENTIA

Si

No

☐
☐
☒

☒

☐

☐

☐

☒

ESTADO DE CONSERVACION

Bueno

Con humedades y desprendimientos

Con desprendimientos

REFUERZOS EXISTENTES

Si

No

DEPOSITO

Si

No

X

X

X