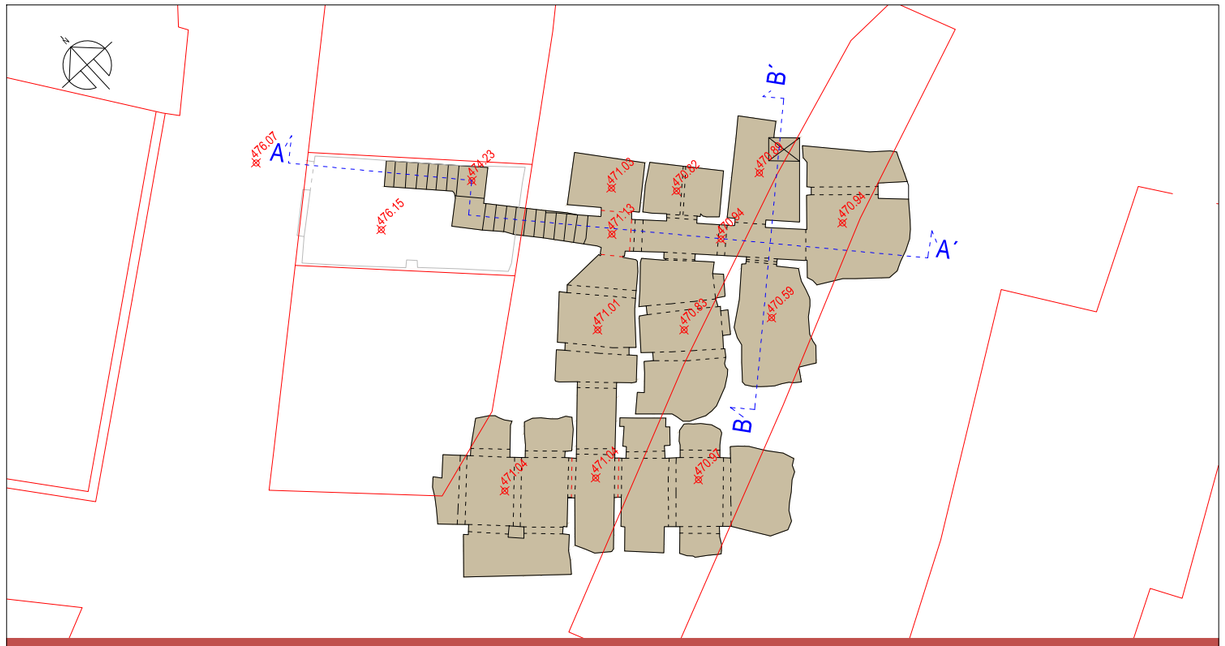

E:1/200 PLANTA

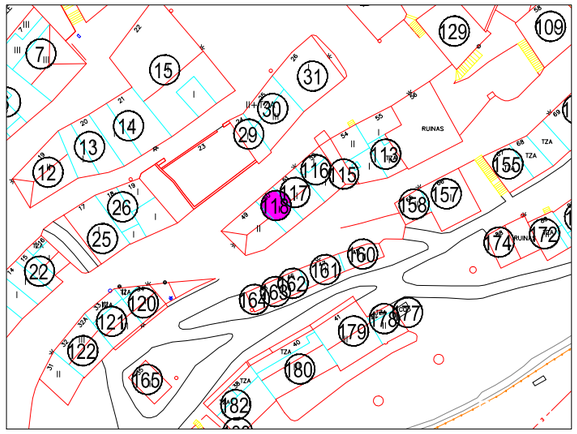

FOTO 1

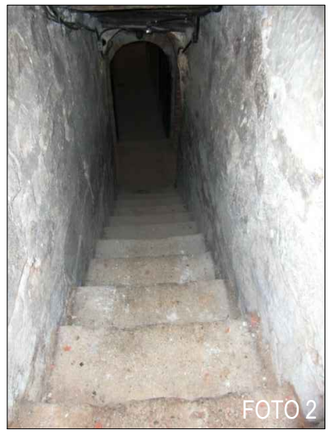

FOTO 2

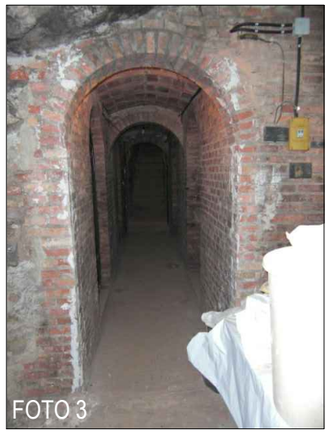

FOTO 3

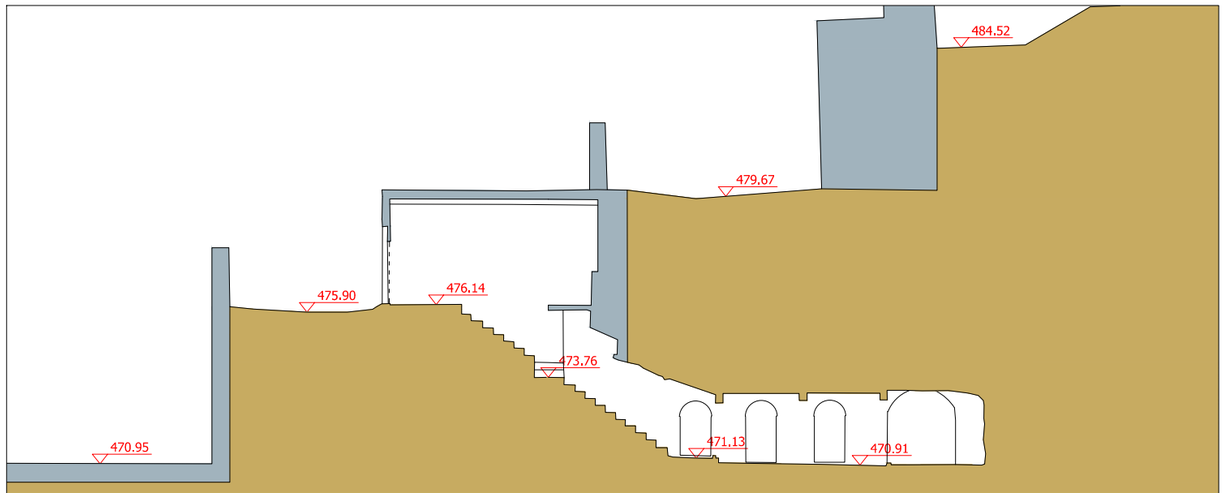

E:1/200 SECCION LONGITUDINAL A-A'

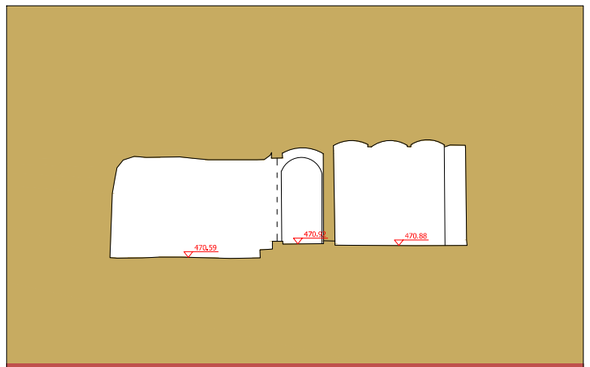

E:1/150 SECCION TRANSVERSAL B-B'

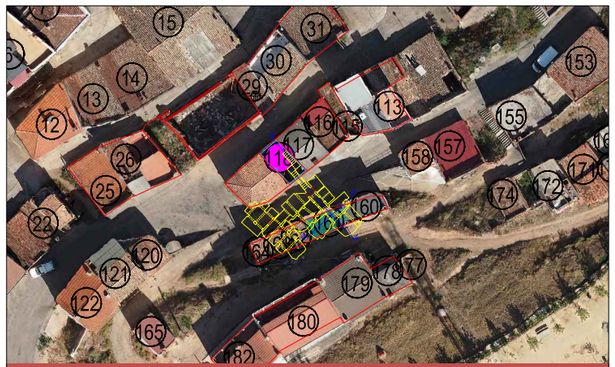

E:1/1000 PLANTA+ORTOFOTO

CUERPO EXTERIOR - BOCA DE ACCESO		CALADO Nº	118
SUPERFICIE CONSTRUIDA m2	119.67	NUMERO DE RECUEVAS	4

USOS

Bodega		Merendero	X	Vivienda		Otros	X	En desuso	

TIPOLOGIA EDIFICACION EXTERIOR

ALTURA	
Planta Baja	X
Planta Baja + 1	
Planta Baja + 2	
Planta Baja + 3	
ESTADO DE CONSERVACION	
CUBIERTA	
Buen estado de conservación	X
Regular estado de conservación sin goteras	
Mal estado de conservación con goteras	
FACHADAS	
Buen estado de conservación	X
Regular estado de conservación sin fisuras	
Regular estado de conservación con fisuras	
Mal estado de conservación con fisuras	
CARPINTERIAS	
Buen estado de conservación	X
Regular estado de conservación sin roturas	
Regular estado de conservación con roturas	
Mal estado de conservación con roturas	

MATERIALES	
CUBIERTA	
Teja Cerámica	
Uralita	
Chapa/Panel Sandwich	
Hormigón	X
FACHADAS	
Ladrillo	X
Piedra	
Revoco	
Otros	
CARPINTERIAS	
Madera	
Aluminio	
Cerrajería	X
Otros	
COLOR	
Entonado con el entorno	X
Colorido que destaca	

TIPOLOGIA EDIFICACION INTERIOR

PUERTA DE ACCESO PRINCIPAL	
Sin aperturas	
Con aperturas < 50 %	
Con aperturas > 50 %	X
VENTILACIONES EN PASILLO Y ESTADO DE CONSERVACION	
Bueno	X
Con humedades y desprendimientos	
Con desprendimientos	

PASILLO COMUN / ESTADO DE CONSERVACION	
Bueno	X
Con humedades y desprendimientos	
Con desprendimientos	
REFUERZOS EXISTENTES	
Si	
No	X

CARTOGRAFIA DEL BARRIO BODEGAS. VILLAMEDIANA DE IREGUA.
PLANTA Y SECCIONES DE CALADO. Diciembre 2014

FICHA CALADO Nº: 118

BARRIO DE BODEGAS VILLAMEDIANA DE IREGUA.
PLANTA DE RECUEVA. Diciembre 2014

CALADO Nº: 118 FICHA RECUEVA Nº: 1

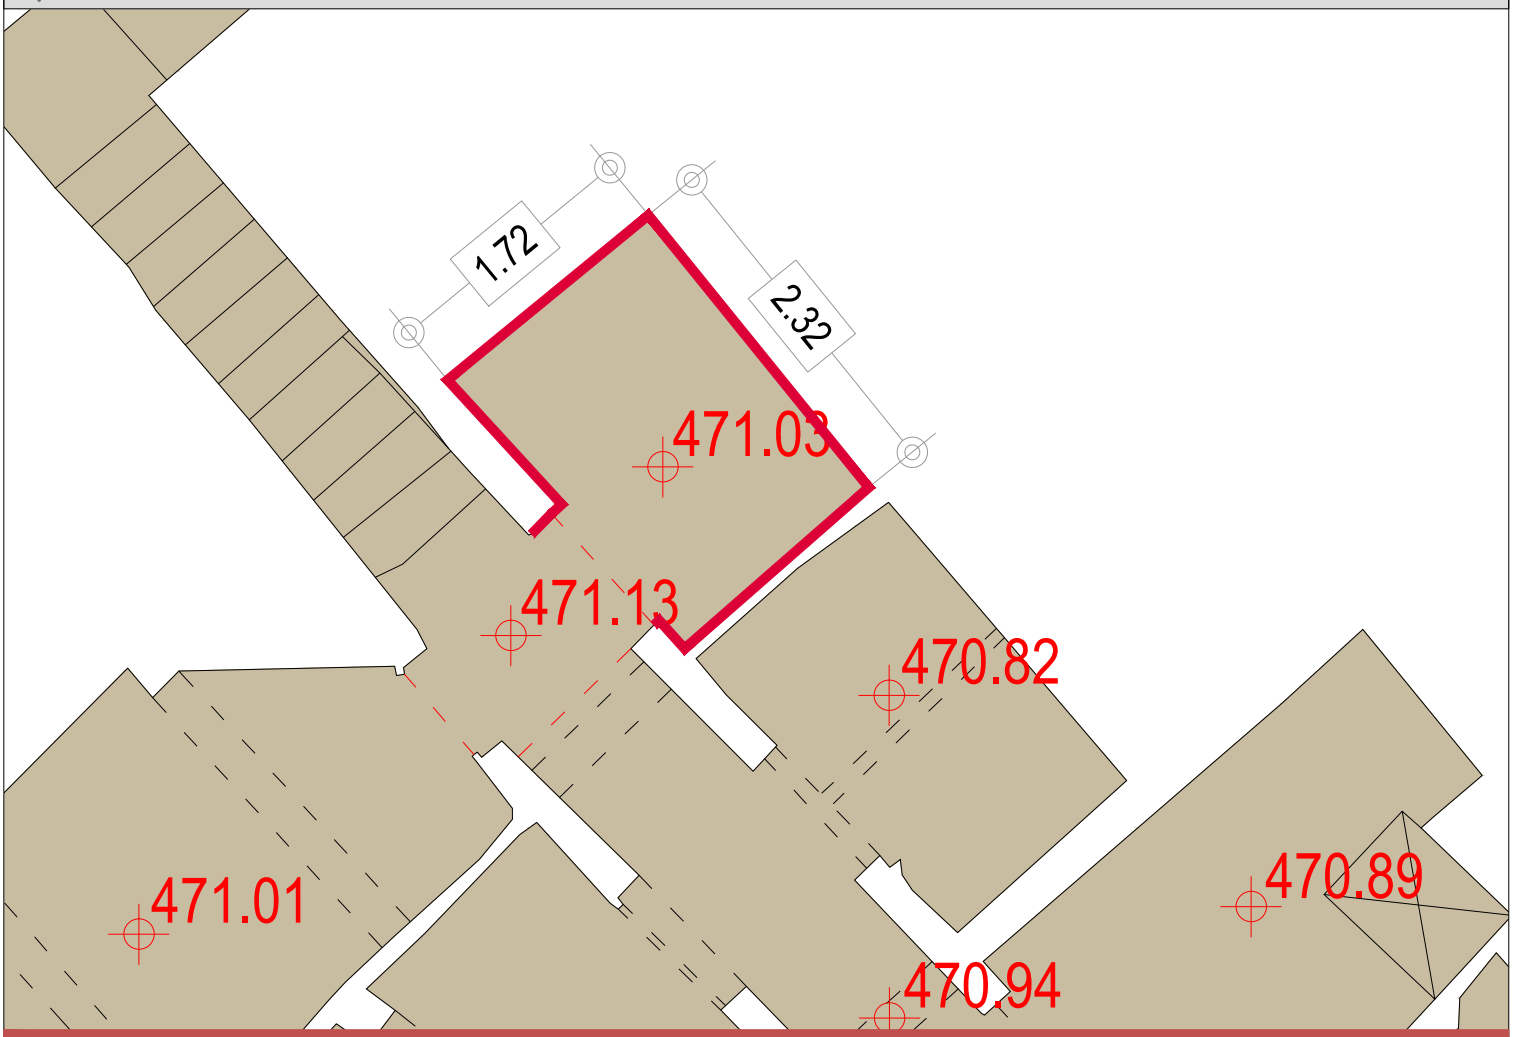

E:1/50 PLANTA

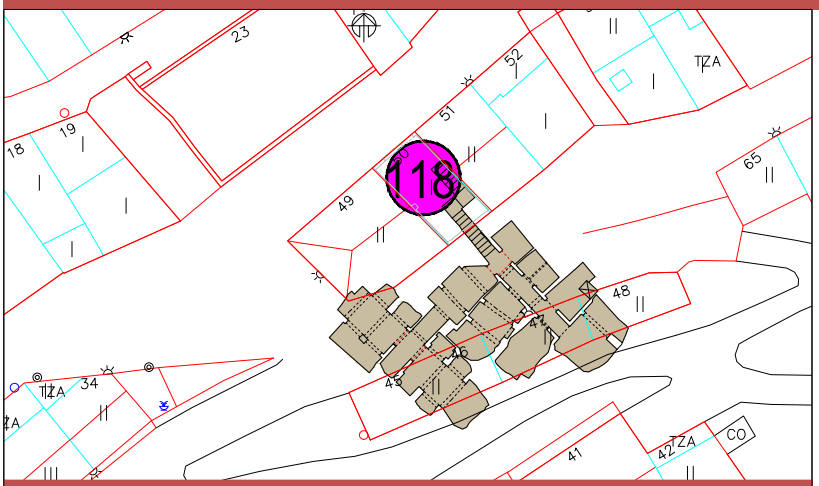

E:1/500 PLANTA CALADO

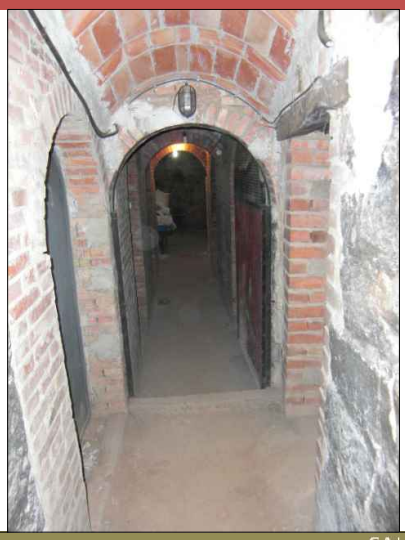

CUERPO EXTERIOR - BOCA DE ACCESO		CALADO Nº	118
SUPERFICIE CONSTRUIDA m2	4.05	RECUEVA Nº	1

USOS

Bodega		Merendero		Otros	X	En desuso	

TIPOLOGIA EDIFICACION INTERIOR

PUERTA DE ACCESO PRINCIPAL		ESTADO DE CONSERVACION	
Sin aperturas		Bueno	X
Con aperturas <50%		Con humedades y desprendimientos	
Con aperturas >50%	X	Con desprendimientos	
VENTILACIONES EN RECUEVA Y ESTADO DE CONSERVACION		**REFUERZOS EXISTENTES**	
Bueno	X	Si	
Con humedades y desprendimientos		No	X
Con desprendimientos			
RECOGIDAS DE AGUAS DE ESCORRENTIA		**DEPOSITO**	
Si		Si	
No	X	No	X

BARRIO DE BODEGAS VILLAMEDIANA DE IREGUA.
PLANTA DE RECUEVA. Diciembre 2014

CALADO Nº: 118 FICHA RECUEVA Nº: 2

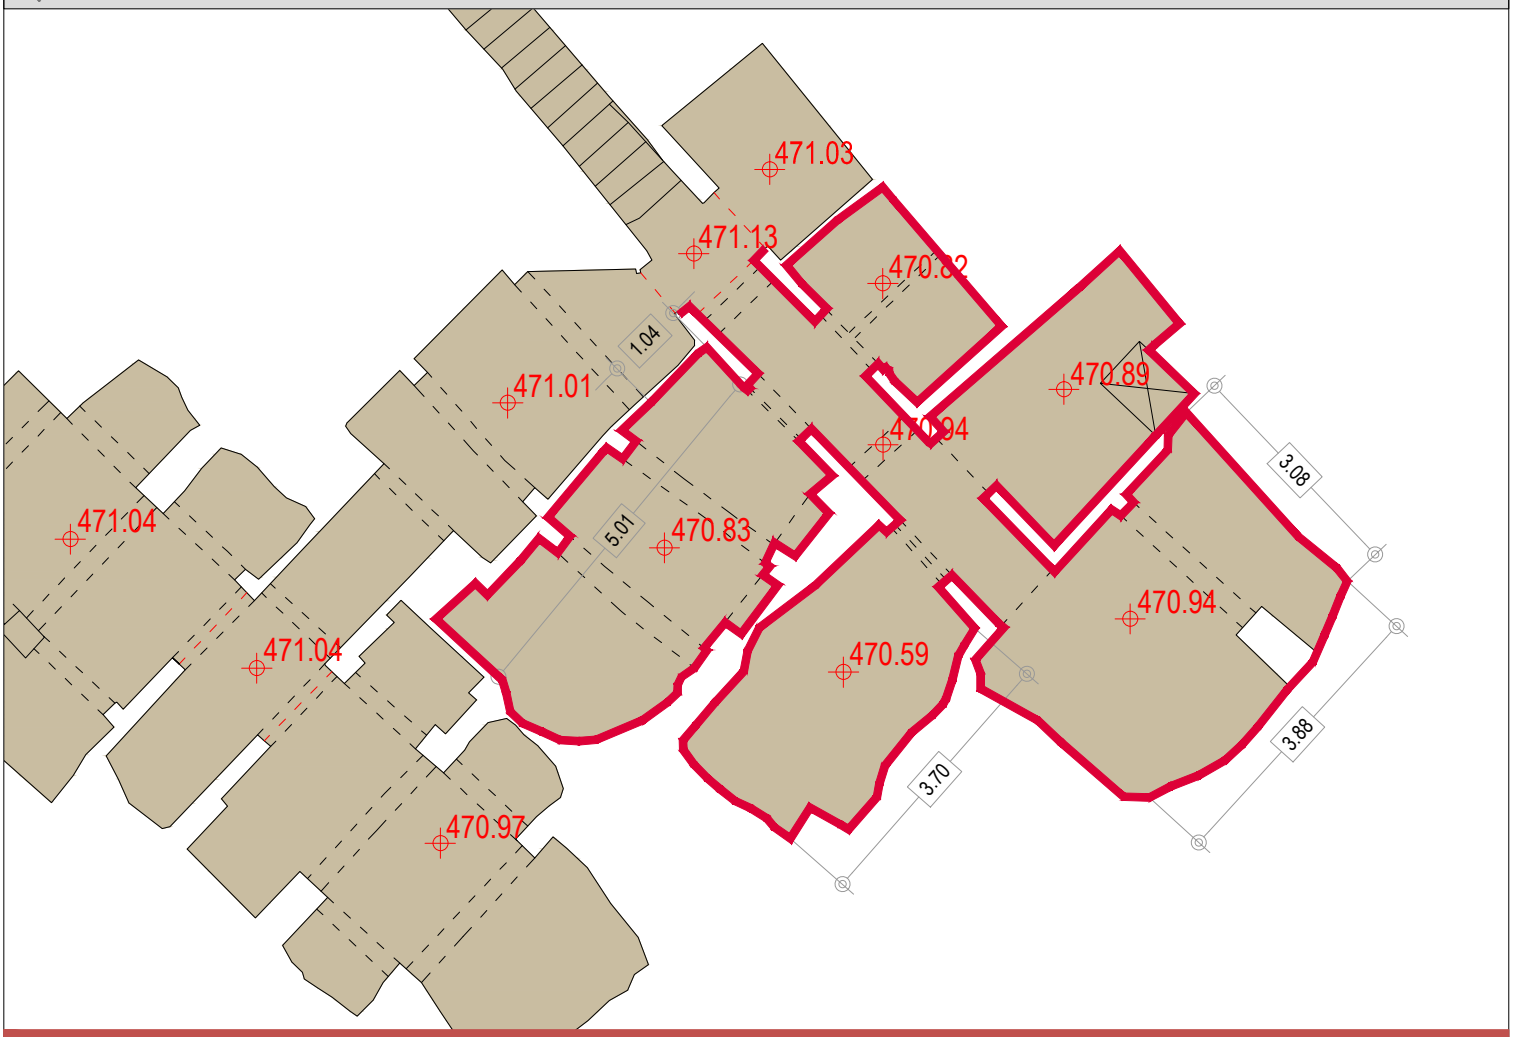

E:1/100 PLANTA

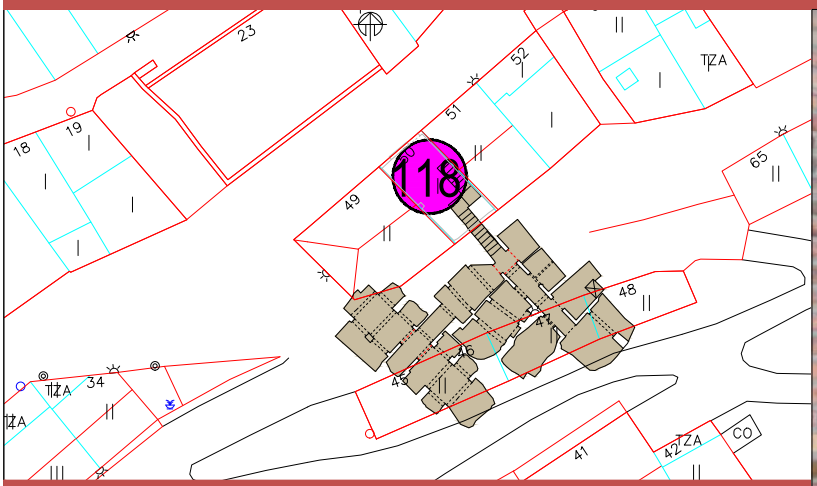

E:1/500 PLANTA CALADO

CUERPO EXTERIOR - BOCA DE ACCESO		CALADO Nº	118
SUPERFICIE CONSTRUIDA m2	53,04	RECUEVA Nº	2

USOS

Bodega		Merendero	X	Otros		En desuso	

TIPOLOGIA EDIFICACION INTERIOR

PUERTA DE ACCESO PRINCIPAL		ESTADO DE CONSERVACION	
Sin aperturas		Bueno	X
Con aperturas <50%		Con humedades y desprendimientos	
Con aperturas >50%	X	Con desprendimientos	
VENTILACIONES EN RECUEVA Y ESTADO DE CONSERVACION		**REFUERZOS EXISTENTES**	
Bueno	X	Si	
Con humedades y desprendimientos		No	X
Con desprendimientos			
RECOGIDAS DE AGUAS DE ESCORRENTIA		**DEPOSITO**	
Si		Si	X
No	X	No	

BARRIO DE BODEGAS VILLAMEDIANA DE IREGUA.
PLANTA DE RECUEVA. Diciembre 2014

CALADO Nº: 118 FICHA RECUEVA Nº: 3

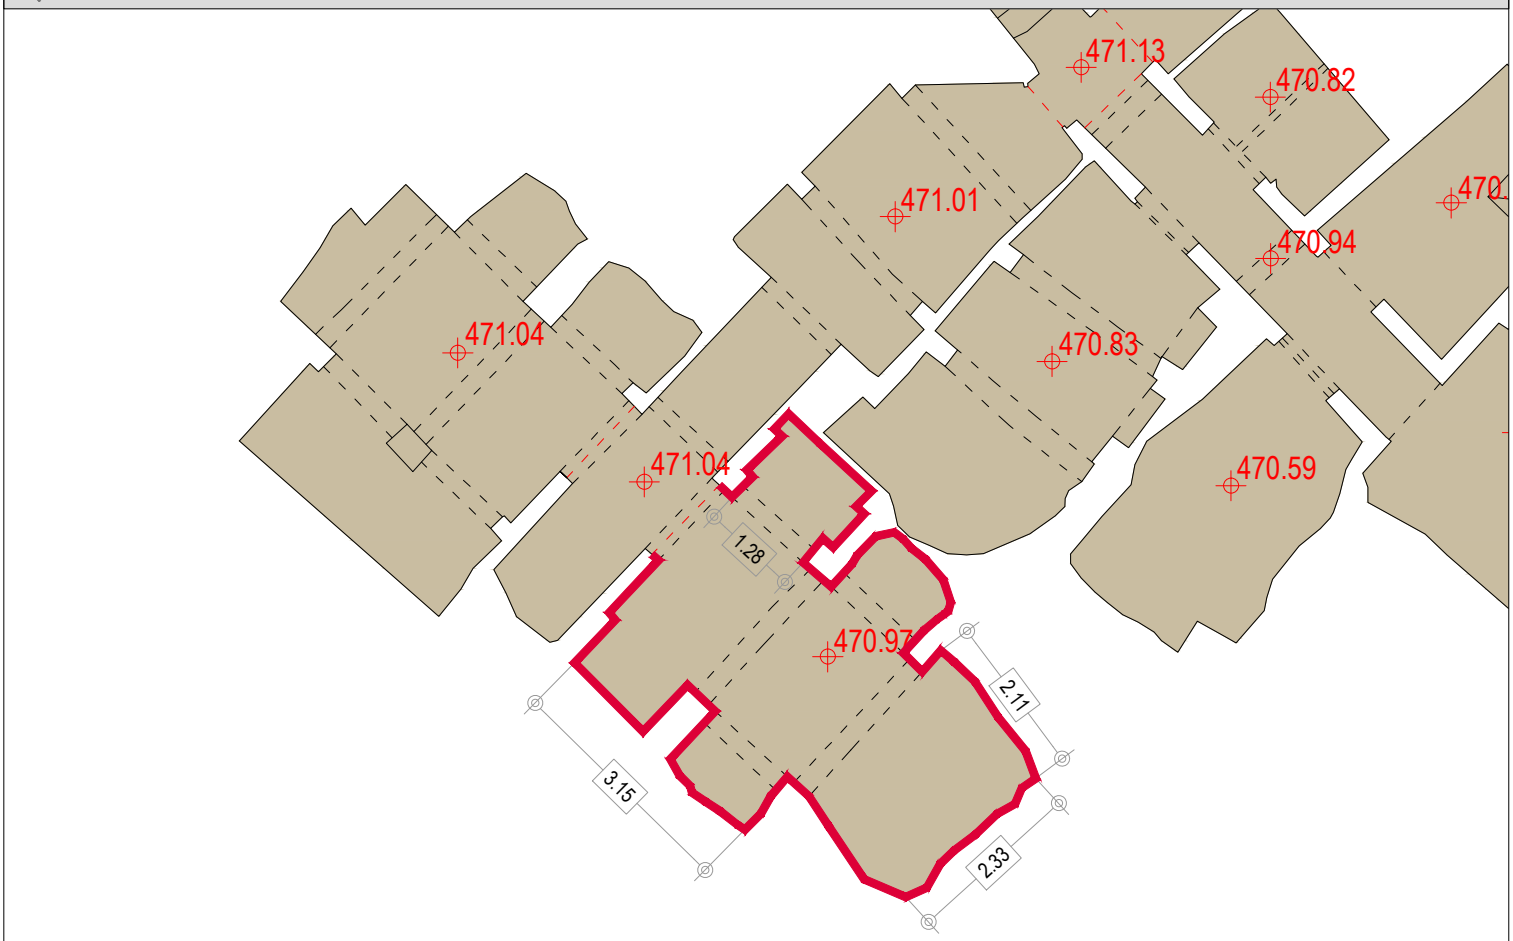

E:1/100 PLANTA

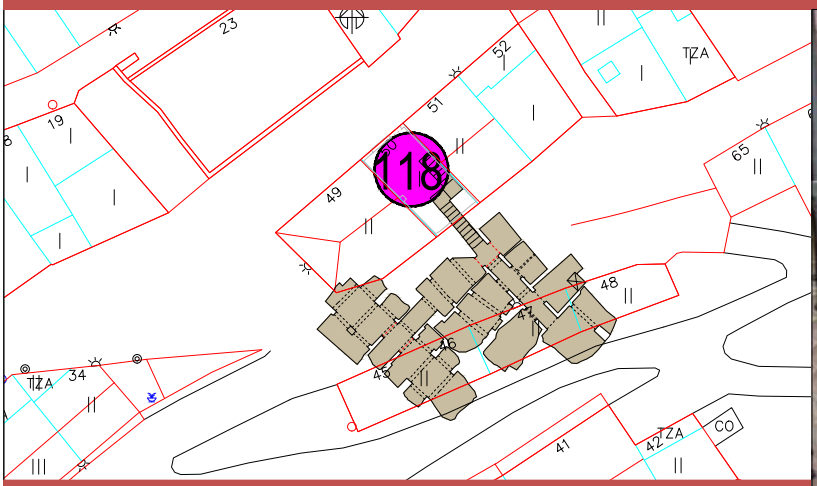

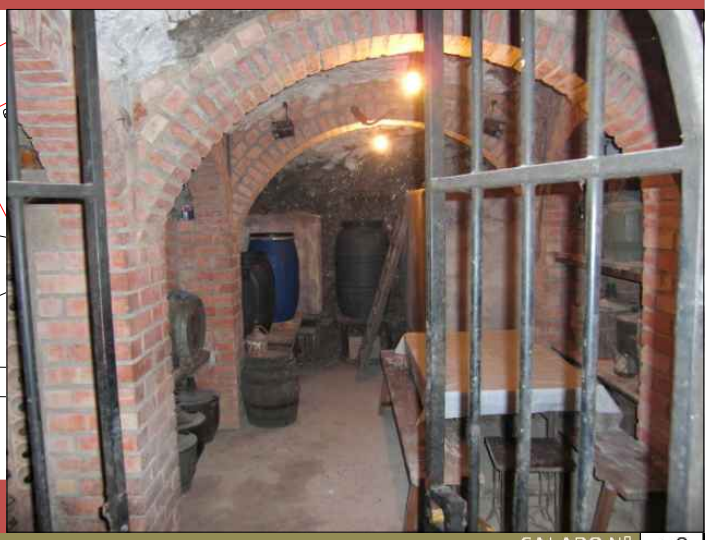

E:1/500 PLANTA CALADO

CUERPO EXTERIOR - BOCA DE ACCESO		CALADO Nº	118
SUPERFICIE CONSTRUIDA m2	18,96	RECUEVA Nº	3

USOS

Bodega		Merendero	X	Otros		En desuso	

TIPOLOGIA EDIFICACION INTERIOR

PUERTA DE ACCESO PRINCIPAL		ESTADO DE CONSERVACION	
Sin aperturas		Bueno	X
Con aperturas <50%		Con humedades y desprendimientos	
Con aperturas >50%	X	Con desprendimientos	
VENTILACIONES EN RECUEVA Y ESTADO DE CONSERVACION		**REFUERZOS EXISTENTES**	
Bueno	X	Si	
Con humedades y desprendimientos		No	X
Con desprendimientos			
RECOGIDAS DE AGUAS DE ESCORRENTIA		**DEPOSITO**	
Si		Si	X
No	X	No	

BARRIO DE BODEGAS VILLAMEDIANA DE IREGUA.
PLANTA DE RECUEVA. Diciembre 2014

CALADO Nº: **118** FICHA RECUEVA Nº: **4**

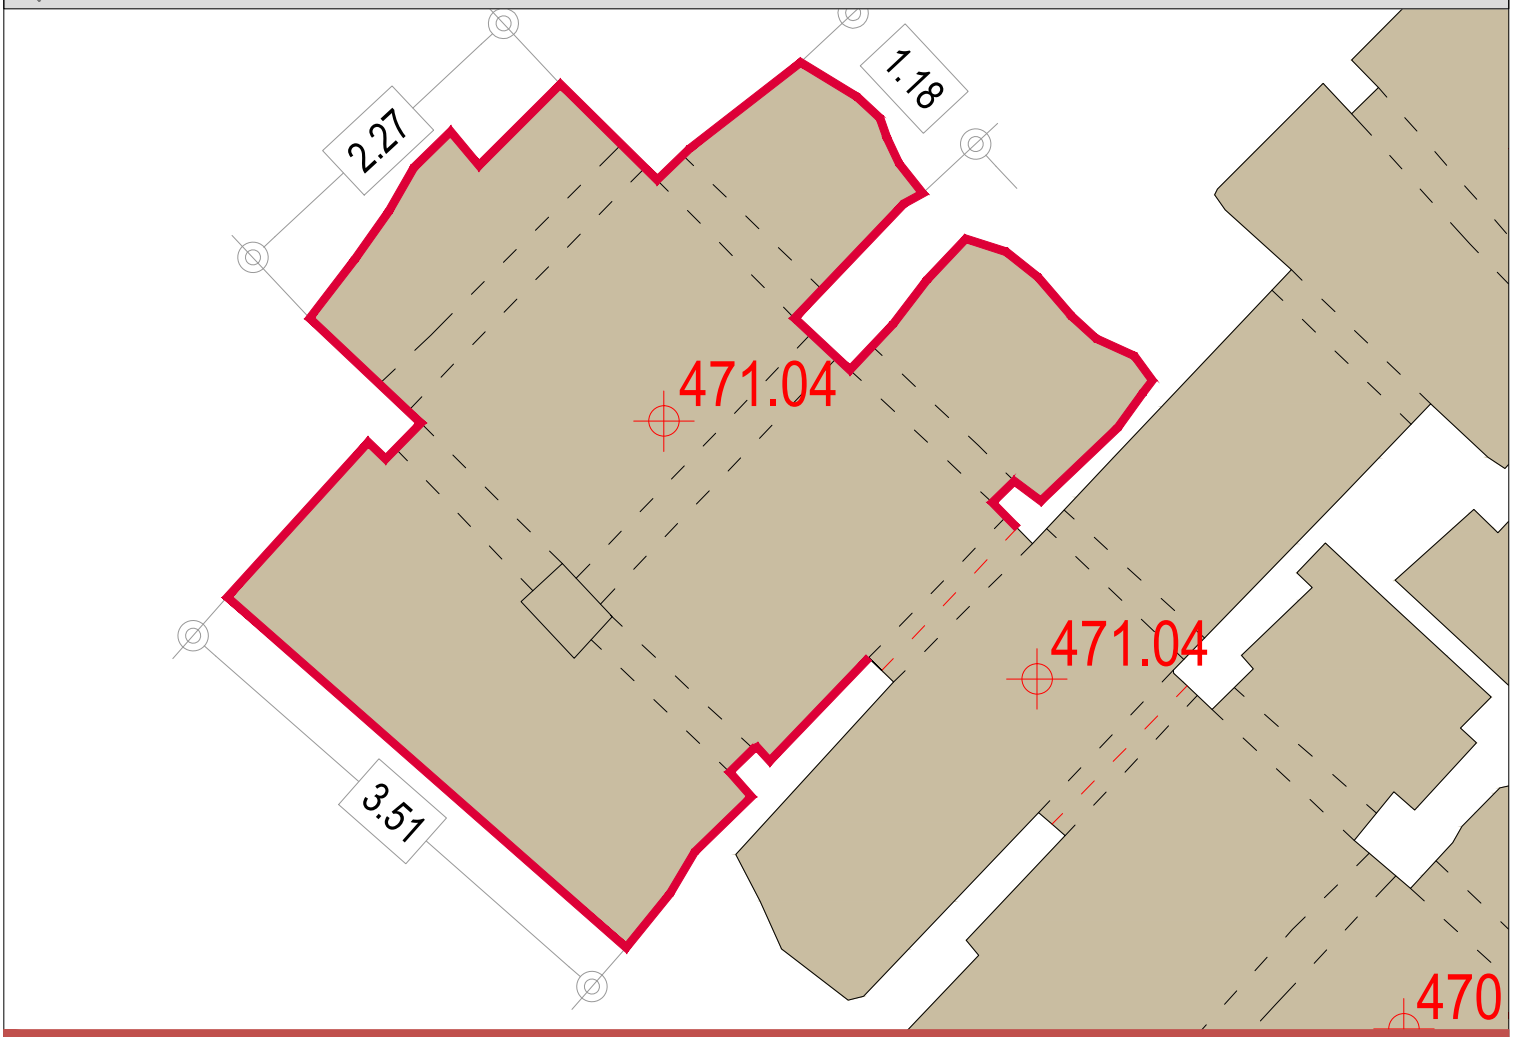

E:1/100 PLANTA

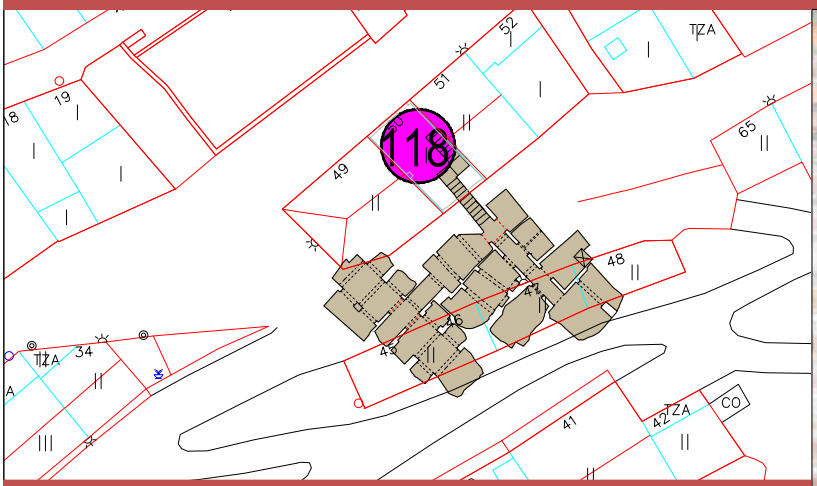

E:1/500 PLANTA CALADO

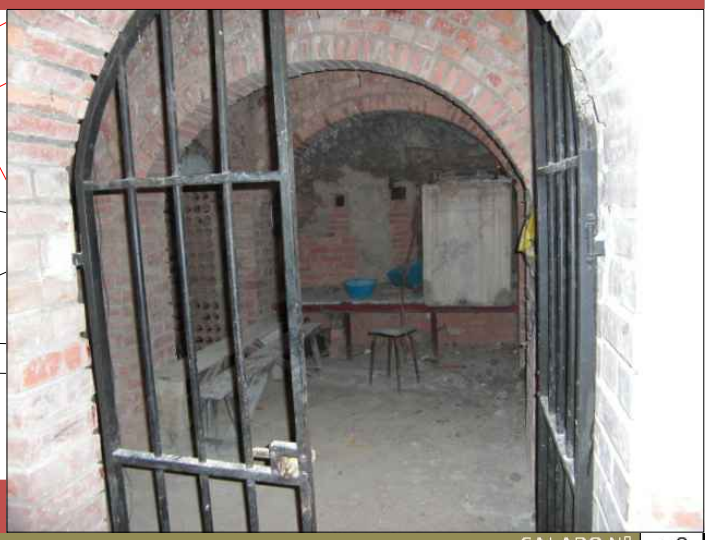

CUERPO EXTERIOR - BOCA DE ACCESO		CALADO Nº	118
SUPERFICIE CONSTRUIDA m2	18,63	RECUEVA Nº	4

USOS

Bodega		Merendero		Otros		En desuso	X

TIPOLOGIA EDIFICACION INTERIOR

PUERTA DE ACCESO PRINCIPAL		ESTADO DE CONSERVACION	
Sin aperturas		Bueno	X
Con aperturas <50%		Con humedades y desprendimientos	
Con aperturas >50%	X	Con desprendimientos	
VENTILACIONES EN RECUEVA Y ESTADO DE CONSERVACION		**REFUERZOS EXISTENTES**	
Bueno	X	Si	
Con humedades y desprendimientos		No	X
Con desprendimientos			
RECOGIDAS DE AGUAS DE ESCORRENTIA		**DEPOSITO**	
Si		Si	
No	X	No	X