



E:1/200

PLANTA

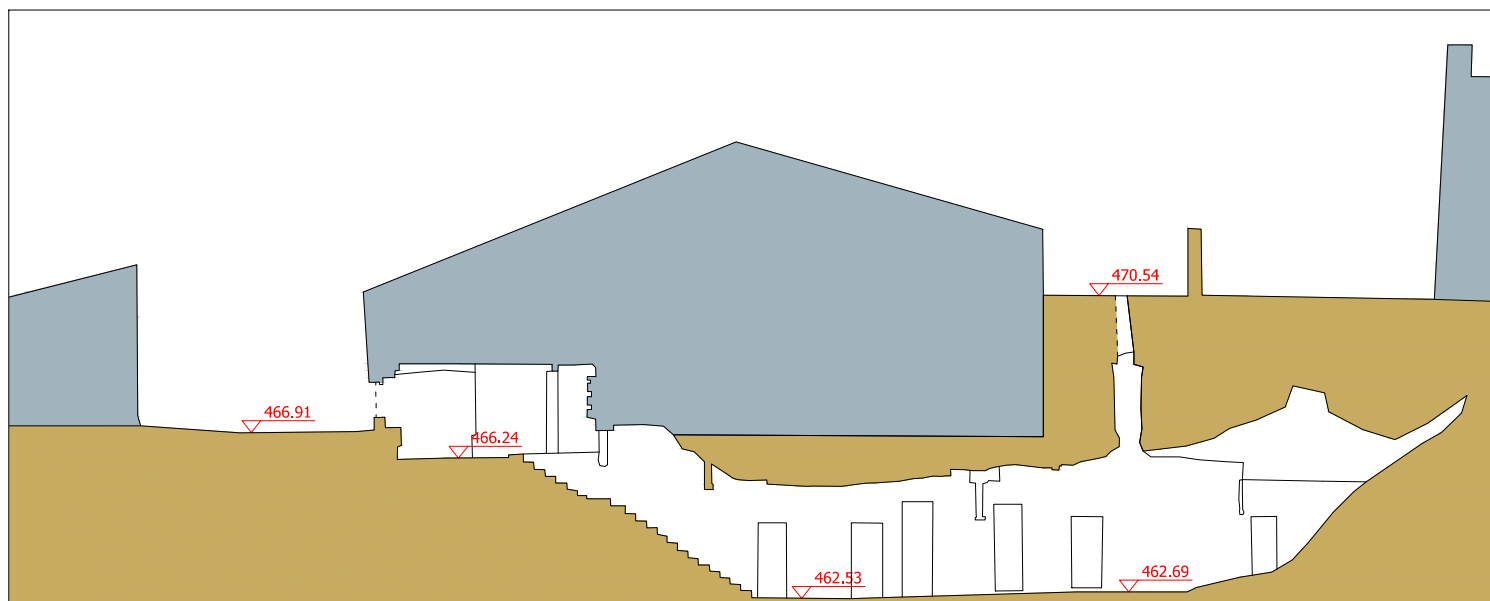


E:1/200

SECCION LONGITUDINAL A-A'

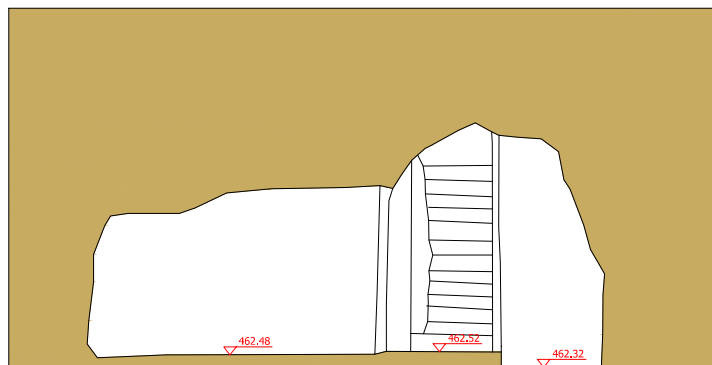

E:1/100

SECCION TRANSVERSAL B-B'

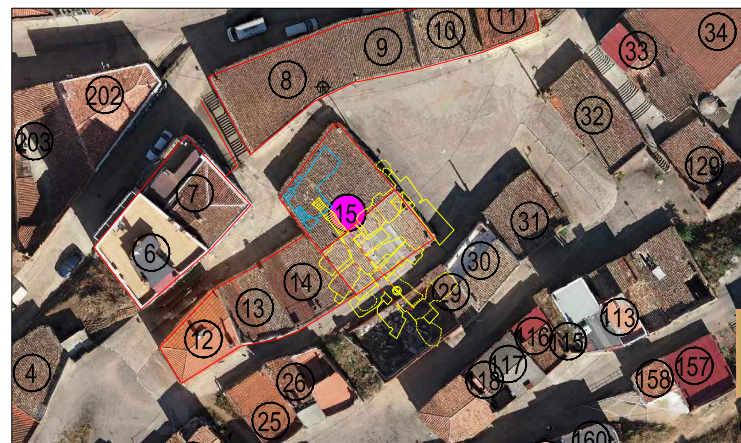

E:1/1000

PLANTA+ORTOFOTO

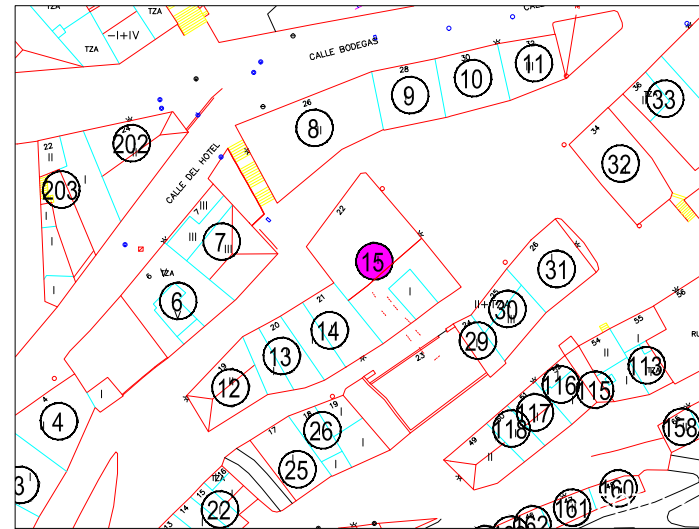


FOTO 2



FOTO 1

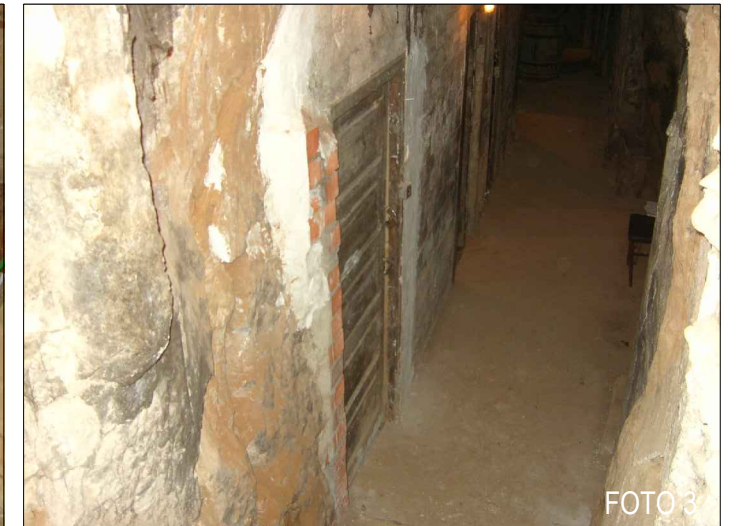


FOTO 3

CUERPO EXTERIOR - BOCA DE ACCESO		CALADO N°	15
SUPERFICIE CONSTRUIDA m2	168.13	NUMERO DE RECUEVAS	9


USOS	Bodega	Merendero	X	Vivienda		Otros	X	En desuso	
------	--------	-----------	---	----------	--	-------	---	-----------	--

TIPOLOGIA EDIFICACION EXTERIOR

ALTURA		MATERIALES	
Planta Baja		CUBIERTA	
Planta Baja + 1	X	Teja Cerámica	X
Planta Baja + 2		Uralita	
Planta Baja + 3		Chapa/Panel Sandwich	
ESTADO DE CONSERVACION		Hormigón	
CUBIERTA		FACHADAS	
Buen estado de conservación		Ladrillo	
Regular estado de conservación sin goteras	X	Piedra	X
Mal estado de conservación con goteras		Revoco	
FACHADAS		Otros	
Buen estado de conservación		CARPINTERIAS	
Regular estado de conservación sin fisuras	X	Madera	X
Regular estado de conservación con fisuras		Aluminio	
Mal estado de conservación con fisuras		Cerrajería	
CARPINTERIAS		Otros	
Buen estado de conservación		COLOR	
Regular estado de conservación sin roturas	X	Entonado con el entorno	X
Regular estado de conservación con roturas		Colorido que destaca	
Mal estado de conservación con roturas			


TIPOLOGIA EDIFICACION INTERIOR

PUERTA DE ACCESO PRINCIPAL		PASILLO COMUN / ESTADO DE CONSERVACION	
Sin aperturas		Bueno	
Con aperturas < 50%		Con humedades y desprendimientos	
Con aperturas > 50%	X	Con desprendimientos	X
VENTILACIONES EN PASILLO Y ESTADO DE CONSERVACION		REFUERZOS EXISTENTES	
Bueno	X	Si	
Con humedades y desprendimientos		No	X
Con desprendimientos			

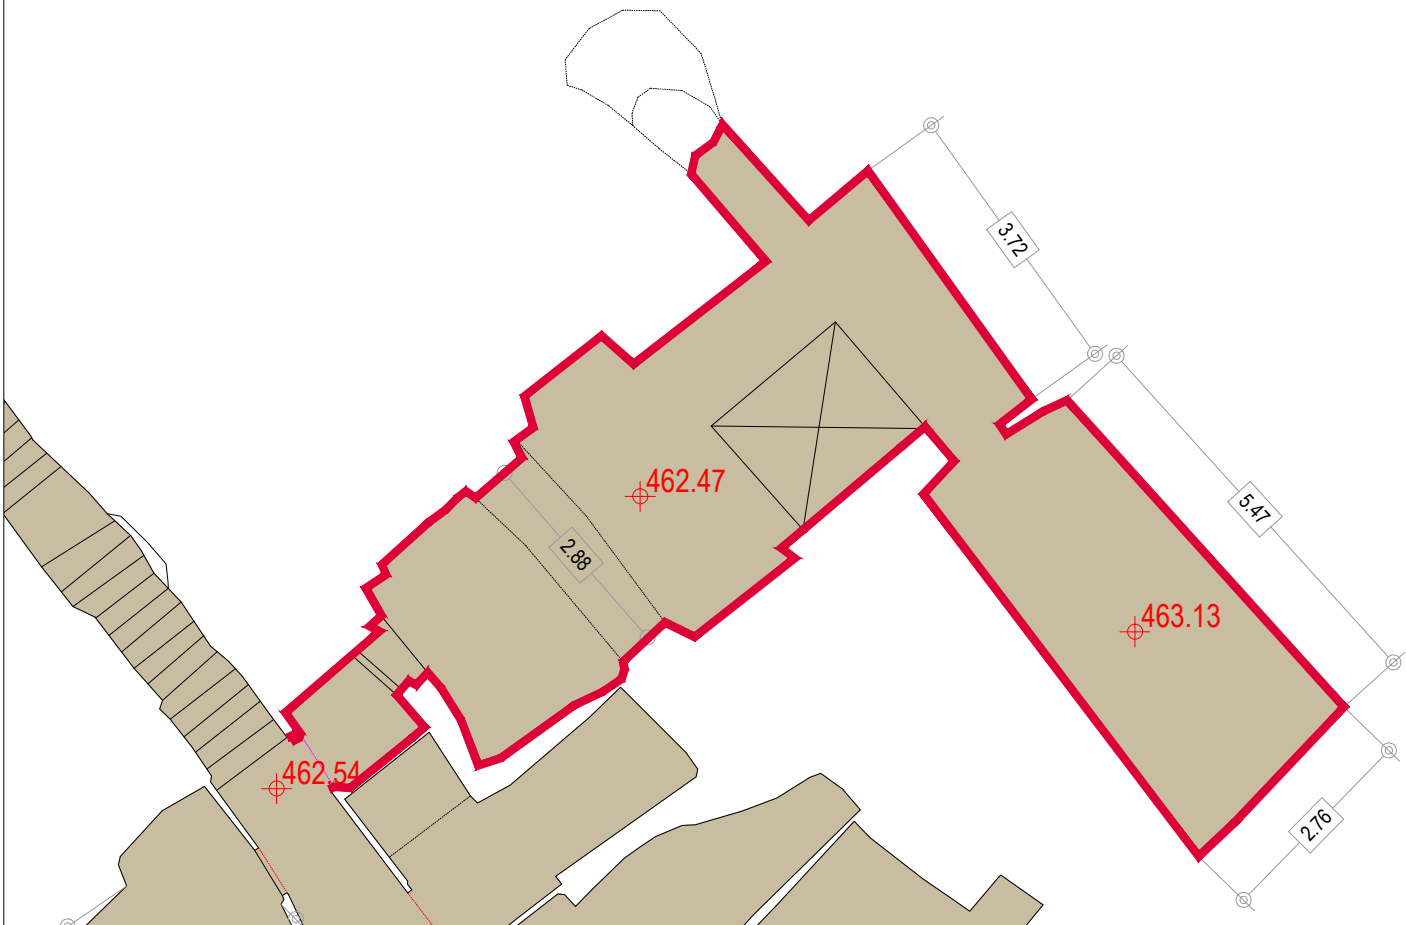

E:1/100

PLANTA

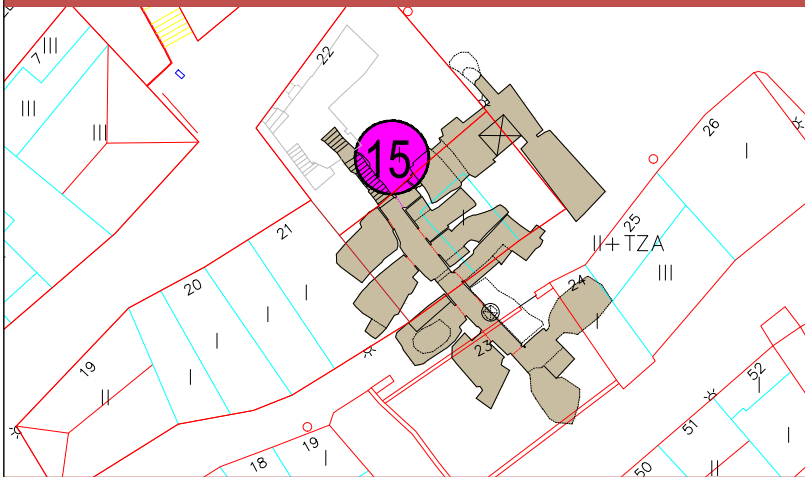

E:1/500

PLANTA CALADO



CUERPO EXTERIOR - BOCA DE ACCESO
SUPERFICIE CONSTRUIDA m²

46.66


CALADO N° **15**
RECUEVA N° **1**

USOS	Bodega	Merendero	Otros	X	En desuso
------	--------	-----------	-------	---	-----------

TIPOLOGIA EDIFICACION INTERIOR


PUERTA DE ACCESO PRINCIPAL	
Sin aperturas	
Con aperturas <50%	
Con aperturas >50%	X
VENTILACIONES EN RECUEVA Y ESTADO DE CONSERVACION	
Bueno	X
Con humedades y desprendimientos	
Con desprendimientos	
RECOGIDAS DE AGUAS DE ESCORRENTIA	
Si	
No	X

ESTADO DE CONSERVACION	
Bueno	
Con humedades y desprendimientos	X
Con desprendimientos	X
REFUERZOS EXISTENTES	
Si	X
No	
DEPOSITO	
Si	X
No	

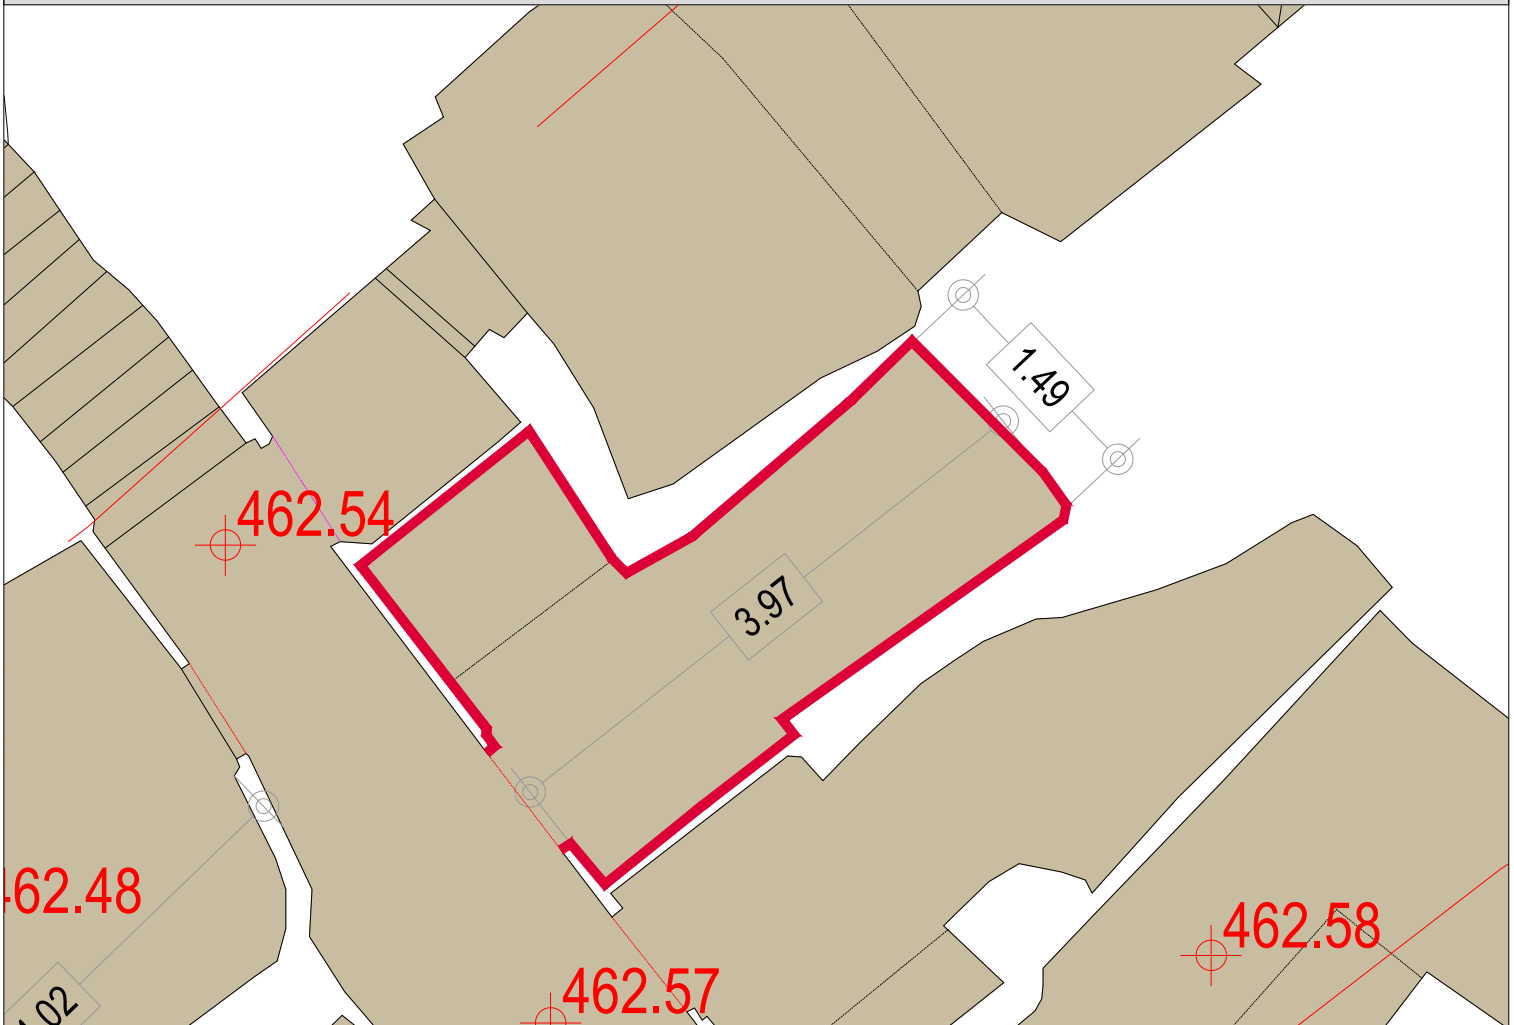

E:1/50

PLANTA

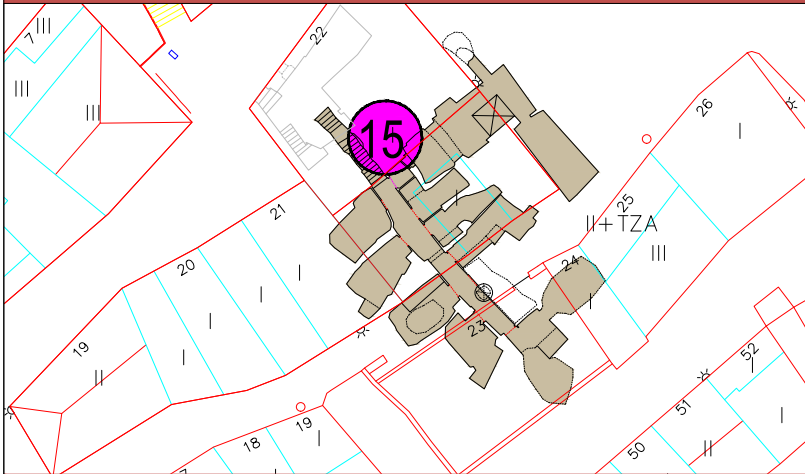

E:1/500

PLANTA CALADO



CUERPO EXTERIOR - BOCA DE ACCESO
SUPERFICIE CONSTRUIDA m²

7.33


CALADO N° **15**
RECUEVA N° **2**

USOS


Bodega	<input type="checkbox"/>	Merendero	<input checked="" type="checkbox"/>	Otros	<input type="checkbox"/>	En desuso	<input type="checkbox"/>
--------	--------------------------	-----------	-------------------------------------	-------	--------------------------	-----------	--------------------------

TIPOLOGIA EDIFICACION INTERIOR

PUERTA DE ACCESO PRINCIPAL		ESTADO DE CONSERVACION	
Sin aperturas	<input type="checkbox"/>	Bueno	<input checked="" type="checkbox"/>
Con aperturas <50%	<input type="checkbox"/>	Con humedades y desprendimientos	<input type="checkbox"/>
Con aperturas >50%	<input checked="" type="checkbox"/>	Con desprendimientos	<input type="checkbox"/>
VENTILACIONES EN RECUEVA Y ESTADO DE CONSERVACION		REFUERZOS EXISTENTES	
Bueno	<input checked="" type="checkbox"/>	Si	<input type="checkbox"/>
Con humedades y desprendimientos	<input type="checkbox"/>	No	<input checked="" type="checkbox"/>
Con desprendimientos	<input type="checkbox"/>	DEPOSITO	
RECOGIDAS DE AGUAS DE ESCORRENTIA		Si	<input type="checkbox"/>
Si	<input type="checkbox"/>	No	<input checked="" type="checkbox"/>
No	<input checked="" type="checkbox"/>		

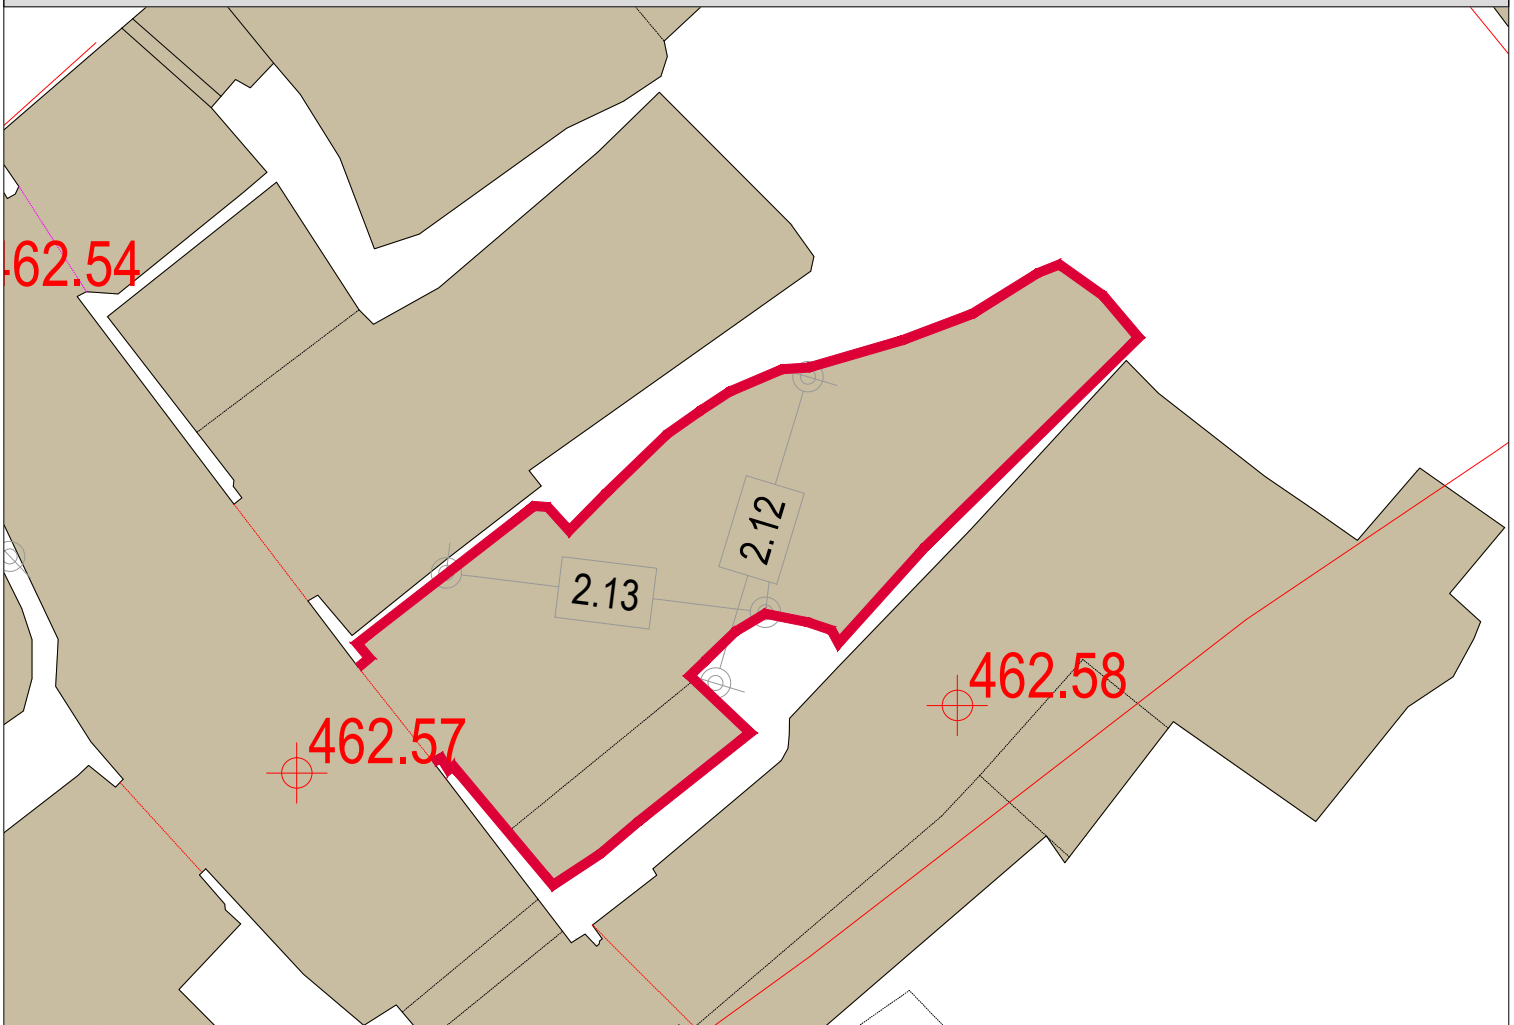

E:1/50 PLANTA

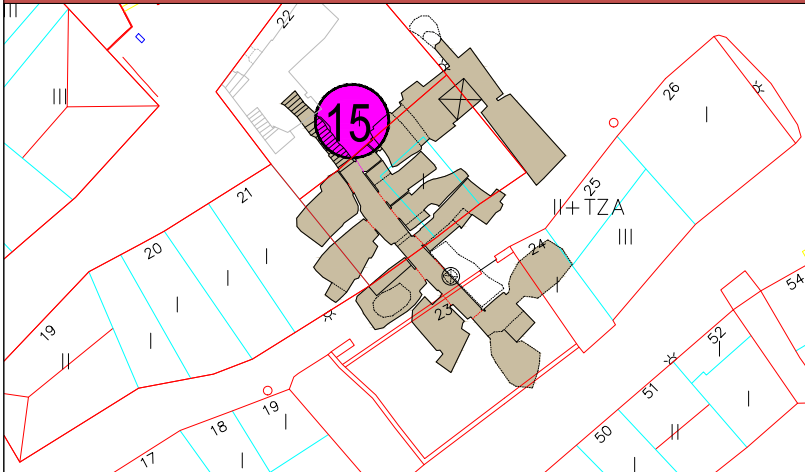


E:1/500 PLANTA CALADO

CUERPO EXTERIOR - BOCA DE ACCESO	7,96	CALADO N° 15
SUPERFICIE CONSTRUIDA m2		RECUEVA N° 3

USOS			
Bodega	<input type="checkbox"/>	Merendero	<input checked="" type="checkbox"/>
		Otros	<input type="checkbox"/>
		En desuso	<input type="checkbox"/>


TIPOLOGIA EDIFICACION INTERIOR

PUERTA DE ACCESO PRINCIPAL		ESTADO DE CONSERVACION	
Sin aperturas	<input type="checkbox"/>	Bueno	<input checked="" type="checkbox"/>
Con aperturas <50%	<input type="checkbox"/>	Con humedades y desprendimientos	<input type="checkbox"/>
Con aperturas >50%	<input checked="" type="checkbox"/>	Con desprendimientos	<input type="checkbox"/>
VENTILACIONES EN RECUEVA Y ESTADO DE CONSERVACION		REFUERZOS EXISTENTES	
Bueno	<input checked="" type="checkbox"/>	Si	<input checked="" type="checkbox"/>
Con humedades y desprendimientos	<input type="checkbox"/>	No	<input type="checkbox"/>
Con desprendimientos	<input type="checkbox"/>		
RECOGIDAS DE AGUAS DE ESCORRENTIA		DEPOSITO	
Si	<input type="checkbox"/>	Si	<input type="checkbox"/>
No	<input checked="" type="checkbox"/>	No	<input checked="" type="checkbox"/>

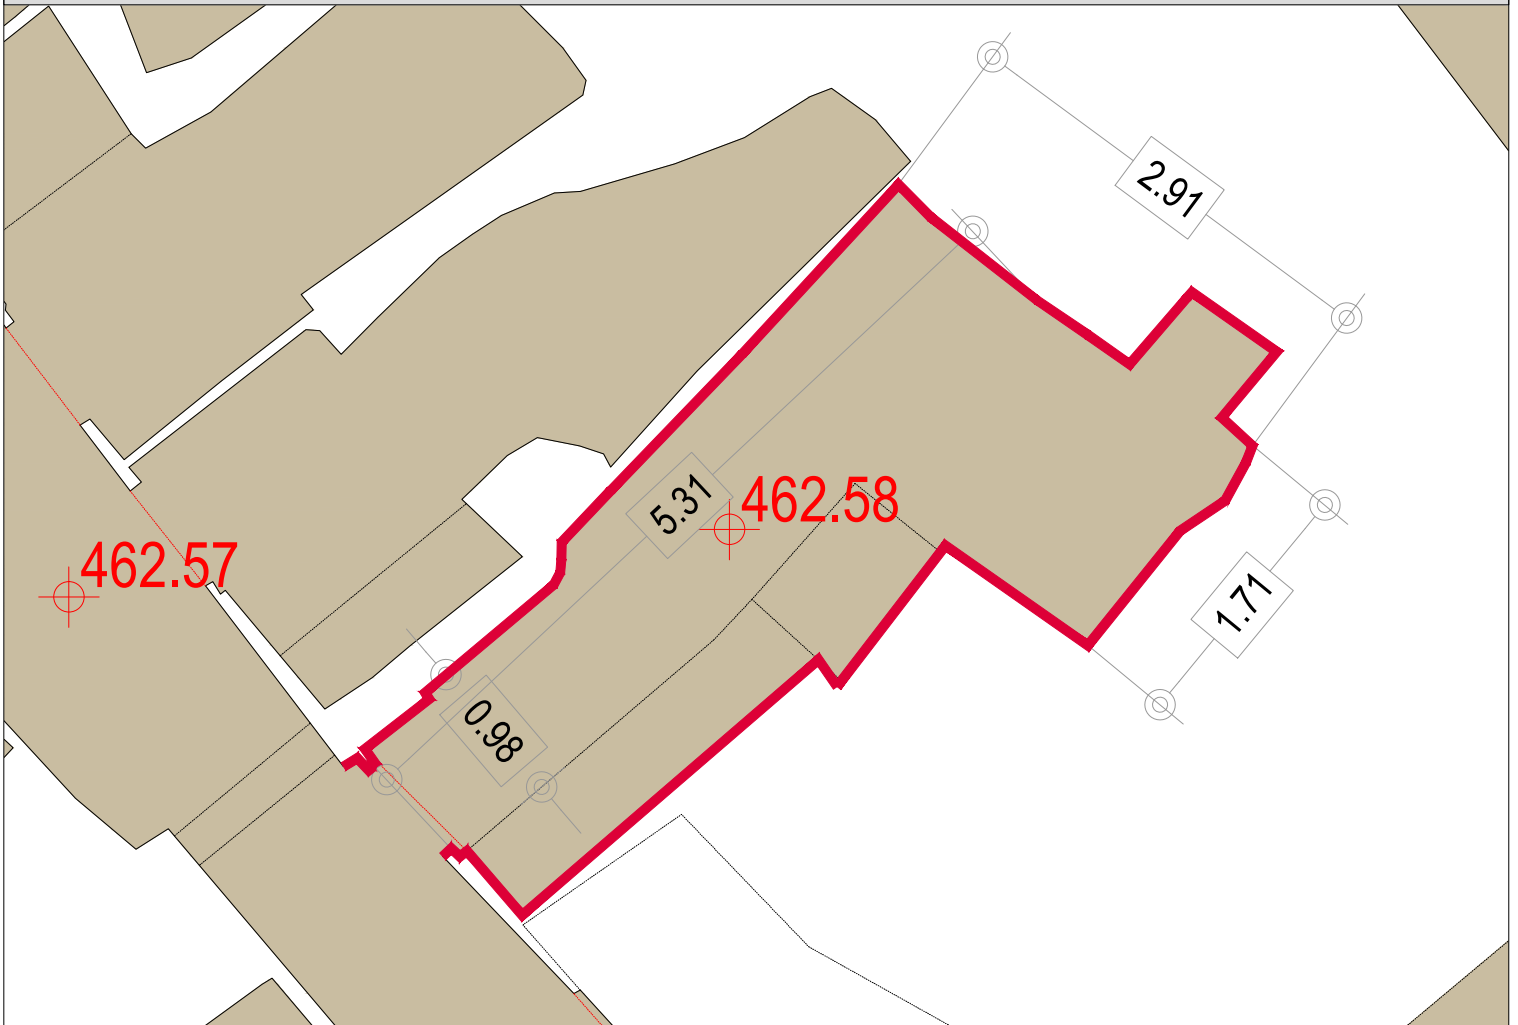

E:1/50

PLANTA

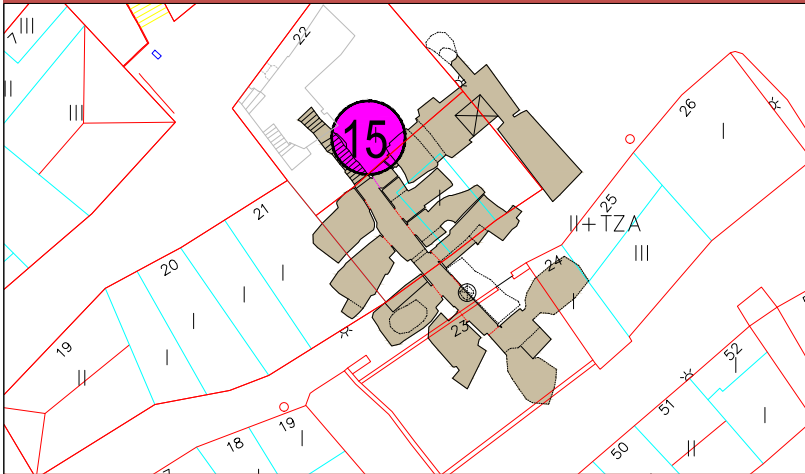

E:1/500

PLANTA CALADO

CUERPO EXTERIOR - BOCA DE ACCESO
SUPERFICIE CONSTRUIDA m2

11,52


CALADO N° **15**
RECUEVA N° **4**

USOS

Bodega	<input type="checkbox"/>	Merendero	<input checked="" type="checkbox"/>	Otros	<input type="checkbox"/>	En desuso	<input type="checkbox"/>
--------	--------------------------	-----------	-------------------------------------	-------	--------------------------	-----------	--------------------------


TIPOLOGIA EDIFICACION INTERIOR

PUERTA DE ACCESO PRINCIPAL		ESTADO DE CONSERVACION	
Sin aperturas	<input type="checkbox"/>	Bueno	<input checked="" type="checkbox"/>
Con aperturas <50%	<input type="checkbox"/>	Con humedades y desprendimientos	<input type="checkbox"/>
Con aperturas >50%	<input checked="" type="checkbox"/>	Con desprendimientos	<input type="checkbox"/>
VENTILACIONES EN RECUEVA Y ESTADO DE CONSERVACION		REFUERZOS EXISTENTES	
Bueno	<input checked="" type="checkbox"/>	Si	<input type="checkbox"/>
Con humedades y desprendimientos	<input type="checkbox"/>	No	<input checked="" type="checkbox"/>
Con desprendimientos	<input type="checkbox"/>		
RECOGIDAS DE AGUAS DE ESCORRENTIA		DEPOSITO	
Si	<input type="checkbox"/>	Si	<input type="checkbox"/>
No	<input checked="" type="checkbox"/>	No	<input checked="" type="checkbox"/>

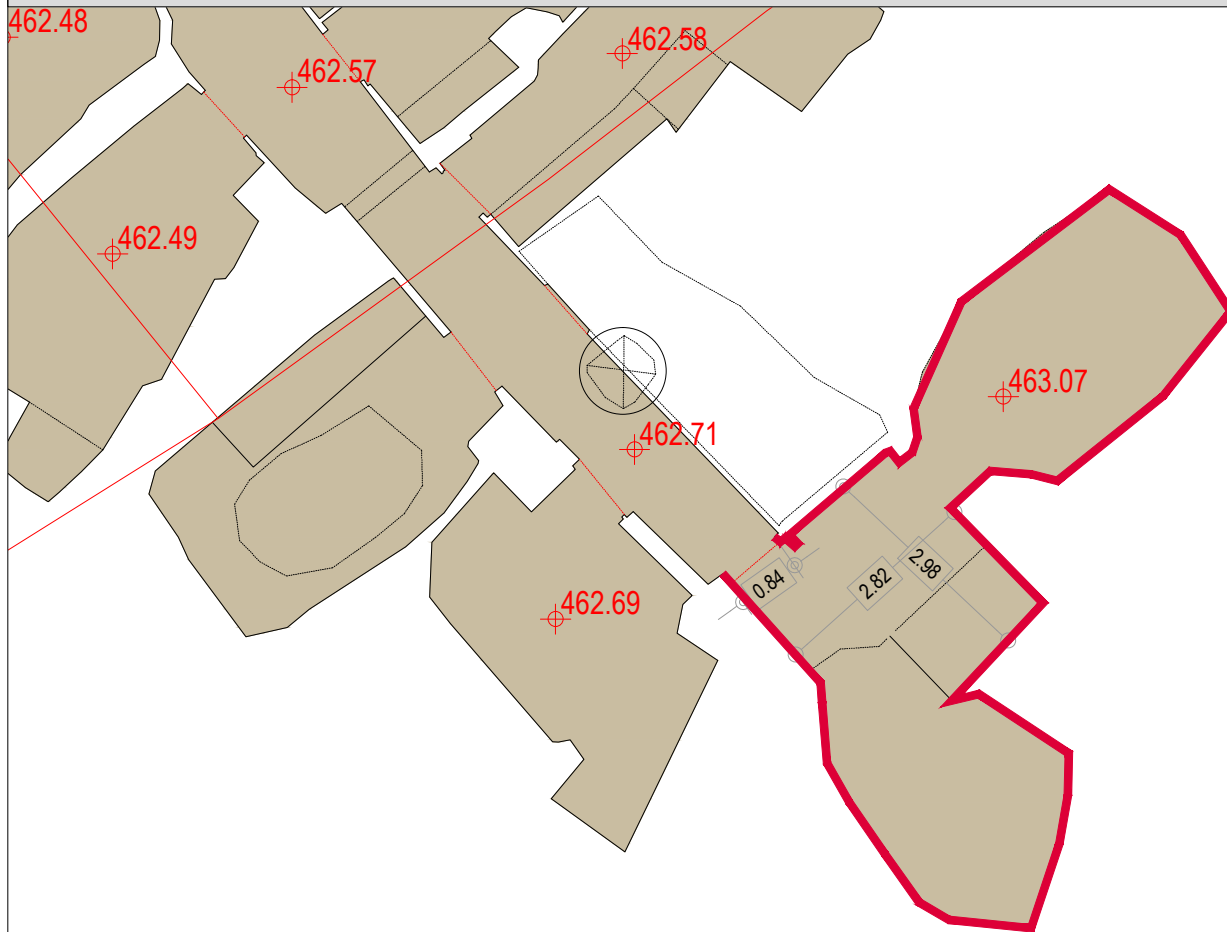


E:1/100

PLANTA

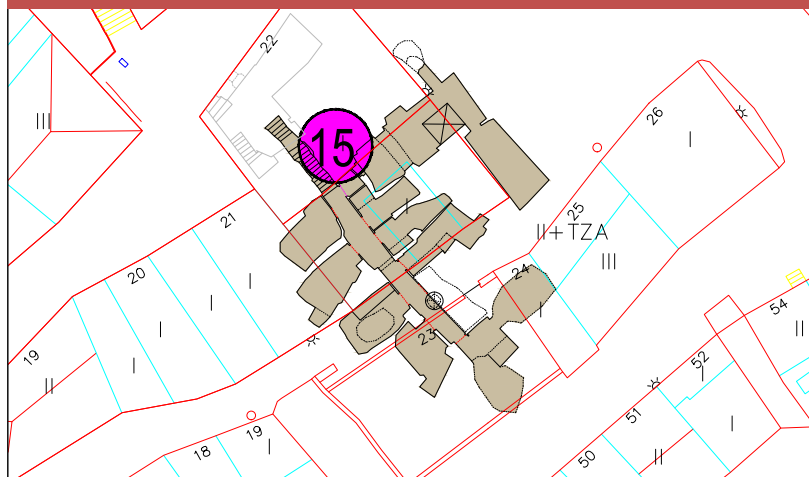

E:1/500

PLANTA CALADO

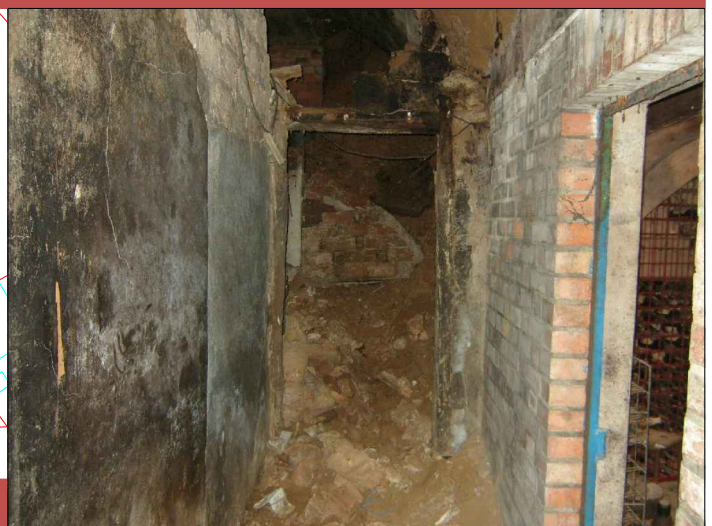

CUERPO EXTERIOR - BOCA DE ACCESO
 SUPERFICIE CONSTRUIDA m²

25.42


CALADO N° **15**
 RECUEVA N° **5**

USOS			
Bodega	<input type="checkbox"/>	Merendero	<input type="checkbox"/>
Otros	<input type="checkbox"/>	En desuso	<input checked="" type="checkbox"/>

TIPOLOGIA EDIFICACION INTERIOR


PUERTA DE ACCESO PRINCIPAL	
Sin aperturas	<input type="checkbox"/>
Con aperturas <50%	<input type="checkbox"/>
Con aperturas >50%	<input checked="" type="checkbox"/>
VENTILACIONES EN RECUEVA Y ESTADO DE CONSERVACION	
Bueno	<input checked="" type="checkbox"/>
Con humedades y desprendimientos	<input type="checkbox"/>
Con desprendimientos	<input type="checkbox"/>
RECOGIDAS DE AGUAS DE ESCORRENTIA	
Si	<input type="checkbox"/>
No	<input checked="" type="checkbox"/>

ESTADO DE CONSERVACION	
Bueno	<input type="checkbox"/>
Con humedades y desprendimientos	<input type="checkbox"/>
Con desprendimientos	<input checked="" type="checkbox"/>
REFUERZOS EXISTENTES	
Si	<input type="checkbox"/>
No	<input checked="" type="checkbox"/>
DEPOSITO	
Si	<input checked="" type="checkbox"/>
No	<input type="checkbox"/>

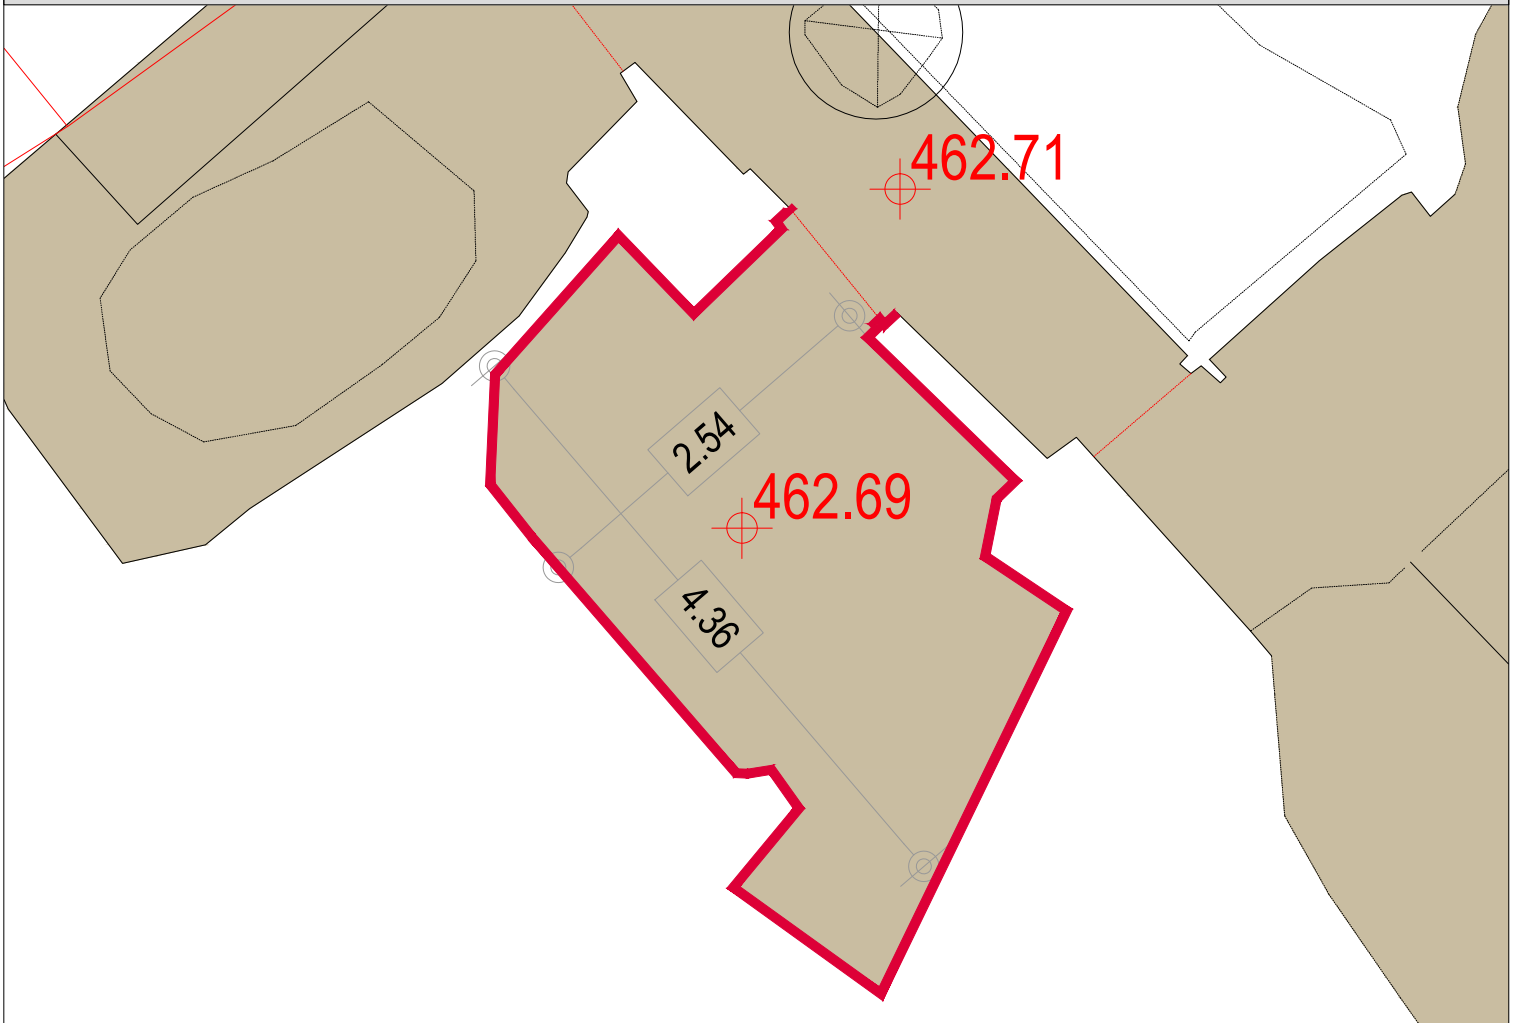

E:1/50

PLANTA

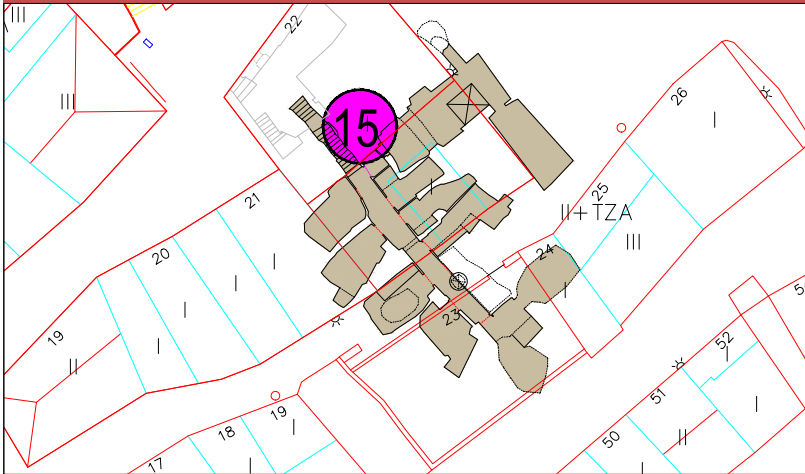

E:1/500

PLANTA CALADO

CUERPO EXTERIOR - BOCA DE ACCESO
SUPERFICIE CONSTRUIDA m2


10,46

CALADO N° **15**
RECUEVA N° **6**

USOS	Bodega	Merendero	Otros	En desuso
	<input type="checkbox"/>	<input checked="" type="checkbox"/>	<input type="checkbox"/>	<input type="checkbox"/>


TIPOLOGIA EDIFICACION INTERIOR

PUERTA DE ACCESO PRINCIPAL		ESTADO DE CONSERVACION	
Sin aperturas	<input type="checkbox"/>	Bueno	<input checked="" type="checkbox"/>
Con aperturas <50%	<input type="checkbox"/>	Con humedades y desprendimientos	<input type="checkbox"/>
Con aperturas >50%	<input checked="" type="checkbox"/>	Con desprendimientos	<input type="checkbox"/>
VENTILACIONES EN RECUEVA Y ESTADO DE CONSERVACION		REFUERZOS EXISTENTES	
Bueno	<input checked="" type="checkbox"/>	Si	<input type="checkbox"/>
Con humedades y desprendimientos	<input type="checkbox"/>	No	<input checked="" type="checkbox"/>
Con desprendimientos	<input type="checkbox"/>		
RECOGIDAS DE AGUAS DE ESCORRENTIA		DEPOSITO	
Si	<input type="checkbox"/>	Si	<input type="checkbox"/>
No	<input checked="" type="checkbox"/>	No	<input checked="" type="checkbox"/>

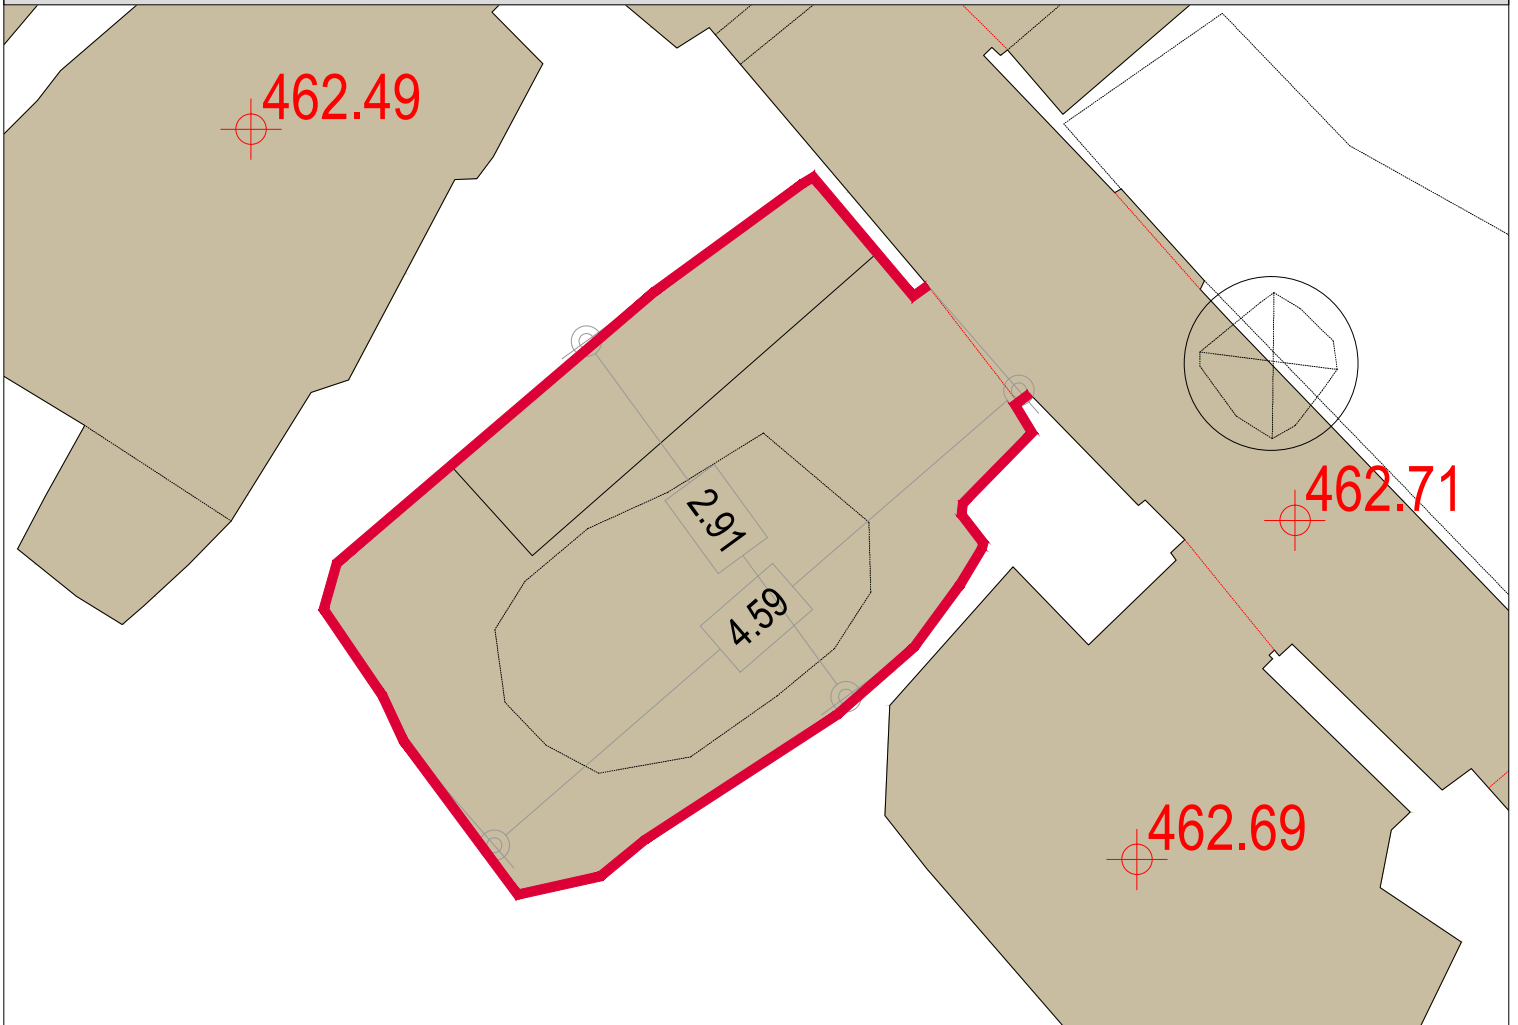

E:1/50

PLANTA

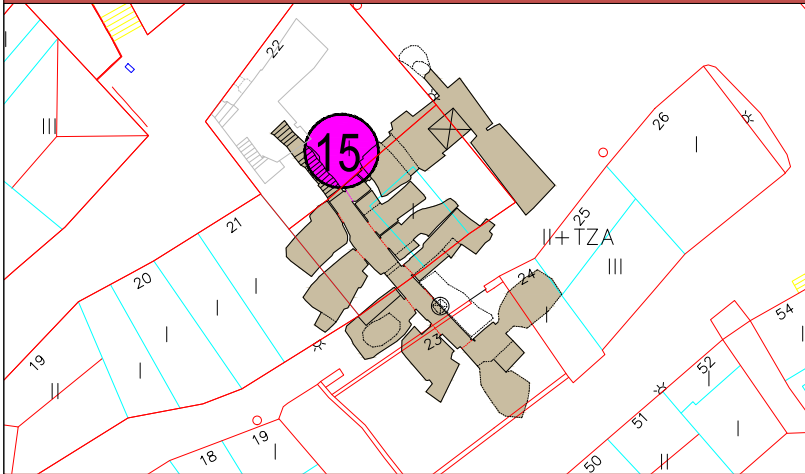

E:1/500

PLANTA CALADO

CUERPO EXTERIOR - BOCA DE ACCESO
SUPERFICIE CONSTRUIDA m2

12,20

CALADO N° **15**
RECUEVA N° **7**


USOS

Bodega	<input type="checkbox"/>	Merendero	<input type="checkbox"/>	Otros	<input type="checkbox"/>	En desuso	<input checked="" type="checkbox"/>
--------	--------------------------	-----------	--------------------------	-------	--------------------------	-----------	-------------------------------------

TIPOLOGIA EDIFICACION INTERIOR


PUERTA DE ACCESO PRINCIPAL	
Sin aperturas	<input type="checkbox"/>
Con aperturas <50%	<input type="checkbox"/>
Con aperturas >50%	<input checked="" type="checkbox"/>
VENTILACIONES EN RECUEVA Y ESTADO DE CONSERVACION	
Bueno	<input checked="" type="checkbox"/>
Con humedades y desprendimientos	<input type="checkbox"/>
Con desprendimientos	<input type="checkbox"/>
RECOGIDAS DE AGUAS DE ESCORRENTIA	
Si	<input type="checkbox"/>
No	<input checked="" type="checkbox"/>

ESTADO DE CONSERVACION	
Bueno	<input type="checkbox"/>
Con humedades y desprendimientos	<input type="checkbox"/>
Con desprendimientos	<input checked="" type="checkbox"/>
REFUERZOS EXISTENTES	
Si	<input type="checkbox"/>
No	<input checked="" type="checkbox"/>
DEPOSITO	
Si	<input checked="" type="checkbox"/>
No	<input type="checkbox"/>

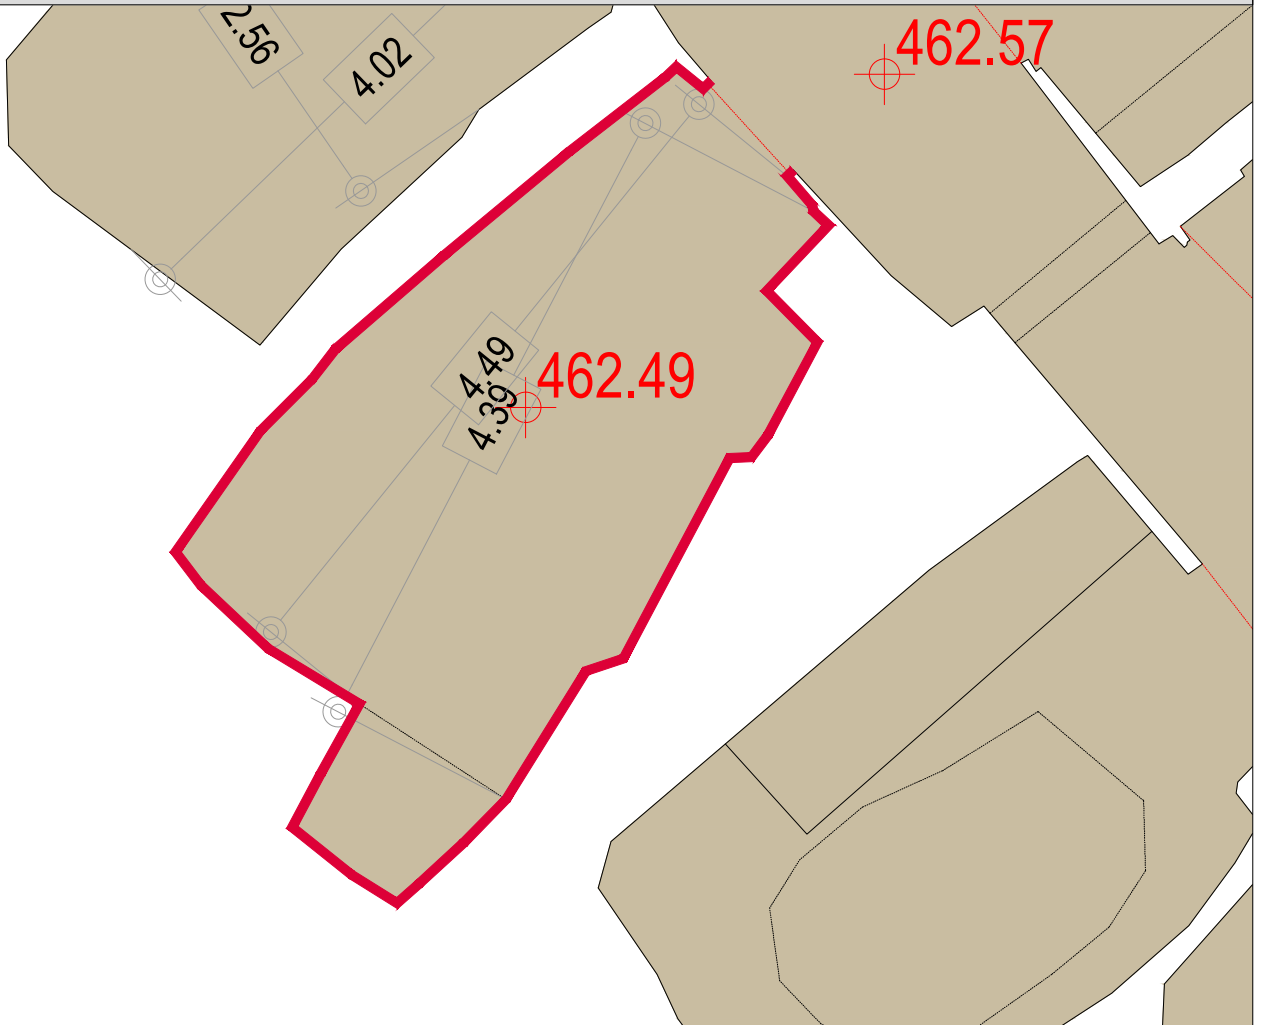

E:1/50

PLANTA

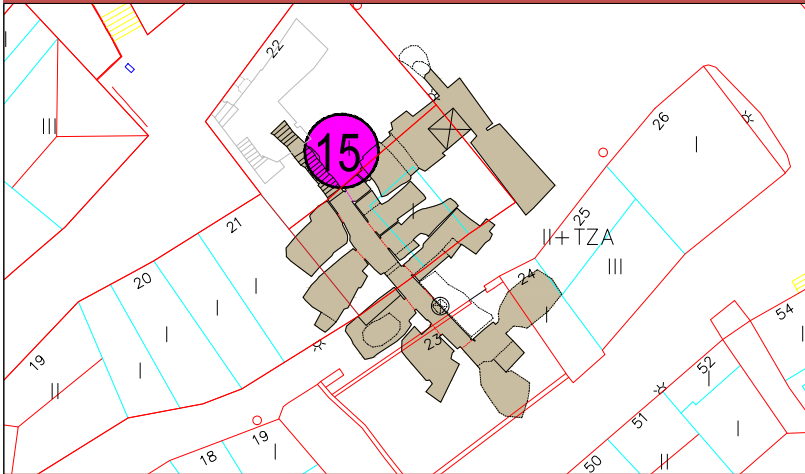


E:1/500

PLANTA CALADO

CUERPO EXTERIOR - BOCA DE ACCESO		CALADO N°	15
SUPERFICIE CONSTRUIDA m2	11.72	RECUEVA N°	8


USOS			
Bodega	<input type="checkbox"/>	Merendero	<input checked="" type="checkbox"/>
Otros	<input type="checkbox"/>	En desuso	<input type="checkbox"/>

TIPOLOGIA EDIFICACION INTERIOR		
PUERTA DE ACCESO PRINCIPAL	ESTADO DE CONSERVACION	
Sin aperturas	Bueno	<input checked="" type="checkbox"/>
Con aperturas <50%	Con humedades y desprendimientos	<input type="checkbox"/>
Con aperturas >50%	Con desprendimientos	<input type="checkbox"/>
VENTILACIONES EN RECUEVA Y ESTADO DE CONSERVACION	REFUERZOS EXISTENTES	
Bueno	Si	<input checked="" type="checkbox"/>
Con humedades y desprendimientos	No	<input checked="" type="checkbox"/>
Con desprendimientos		<input type="checkbox"/>
RECOGIDAS DE AGUAS DE ESCORRENTIA	DEPOSITO	
Si	Si	<input checked="" type="checkbox"/>
No	No	<input type="checkbox"/>

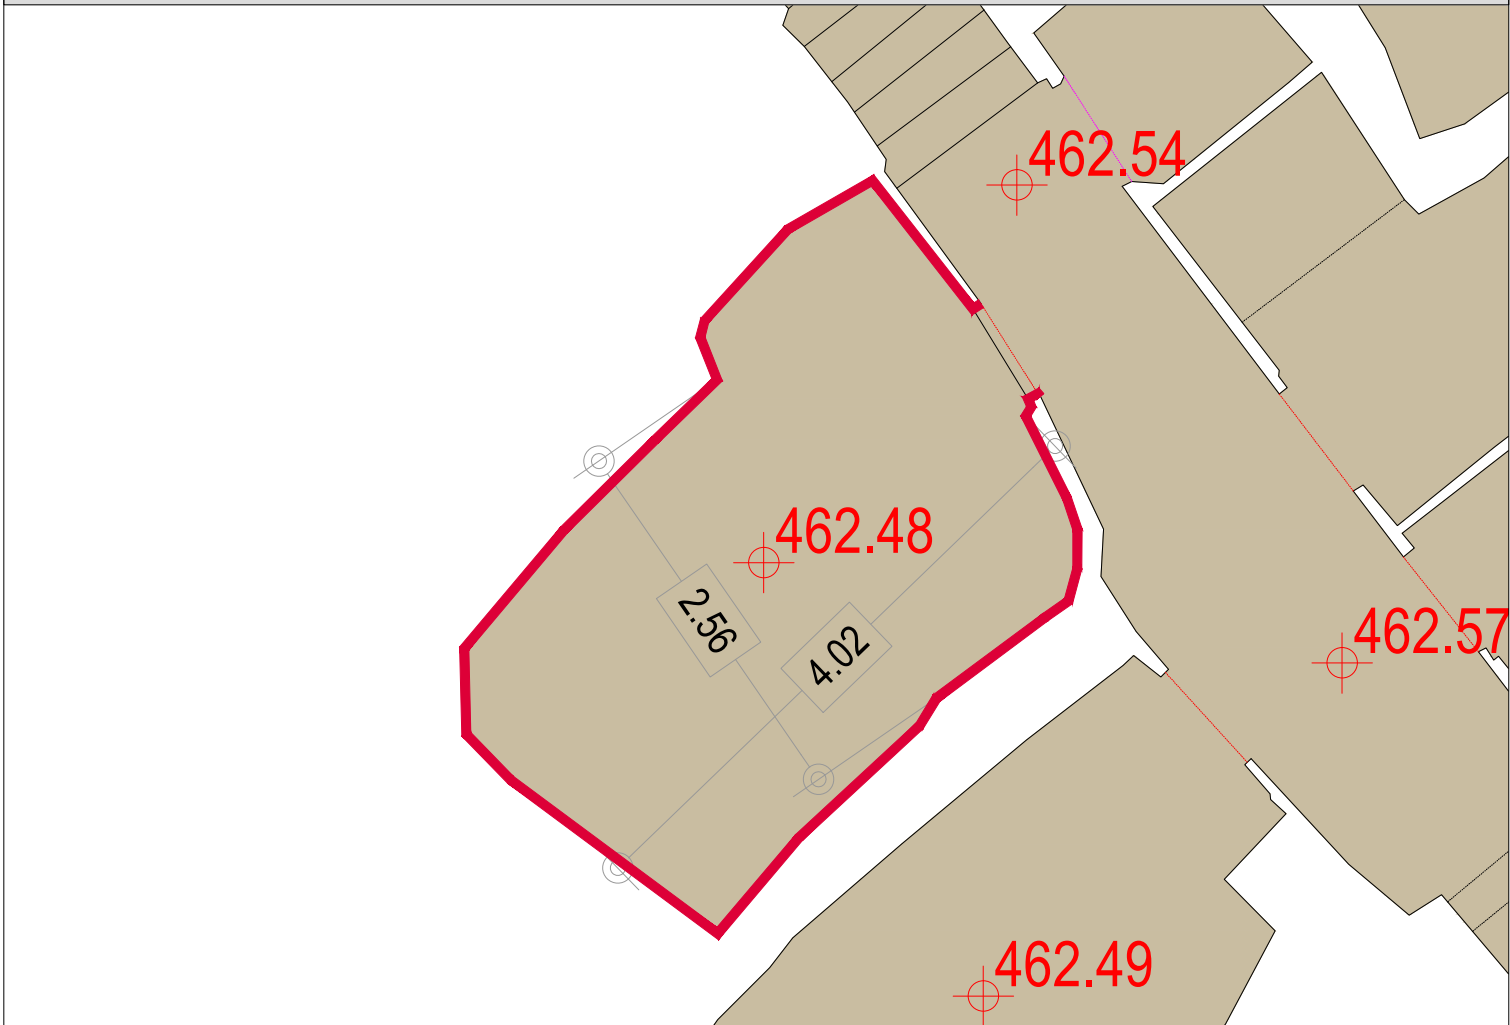

E:1/50

PLANTA

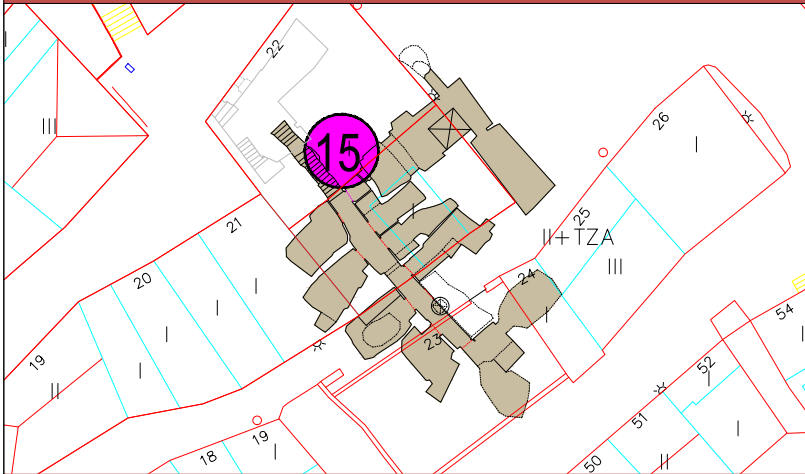

E:1/500

PLANTA CALADO

CUERPO EXTERIOR - BOCA DE ACCESO
SUPERFICIE CONSTRUIDA m2

11.00

CALADO N° **15**
RECUEVA N° **9**

USOS

Bodega	<input type="checkbox"/>	Merendero	<input checked="" type="checkbox"/>	Otros	<input type="checkbox"/>	En desuso	<input type="checkbox"/>
--------	--------------------------	-----------	-------------------------------------	-------	--------------------------	-----------	--------------------------

TIPOLOGIA EDIFICACION INTERIOR

PUERTA DE ACCESO PRINCIPAL		ESTADO DE CONSERVACION	
Sin aperturas	<input type="checkbox"/>	Bueno	<input type="checkbox"/>
Con aperturas <50%	<input type="checkbox"/>	Con humedades y desprendimientos	<input checked="" type="checkbox"/>
Con aperturas >50%	<input checked="" type="checkbox"/>	Con desprendimientos	<input type="checkbox"/>
VENTILACIONES EN RECUEVA Y ESTADO DE CONSERVACION		REFUERZOS EXISTENTES	
Bueno	<input checked="" type="checkbox"/>	Si	<input type="checkbox"/>
Con humedades y desprendimientos	<input type="checkbox"/>	No	<input checked="" type="checkbox"/>
Con desprendimientos	<input type="checkbox"/>		
RECOGIDAS DE AGUAS DE ESCORRENTIA		DEPOSITO	
Si	<input type="checkbox"/>	Si	<input checked="" type="checkbox"/>
No	<input checked="" type="checkbox"/>	No	<input type="checkbox"/>