


E:1/150

PLANTA

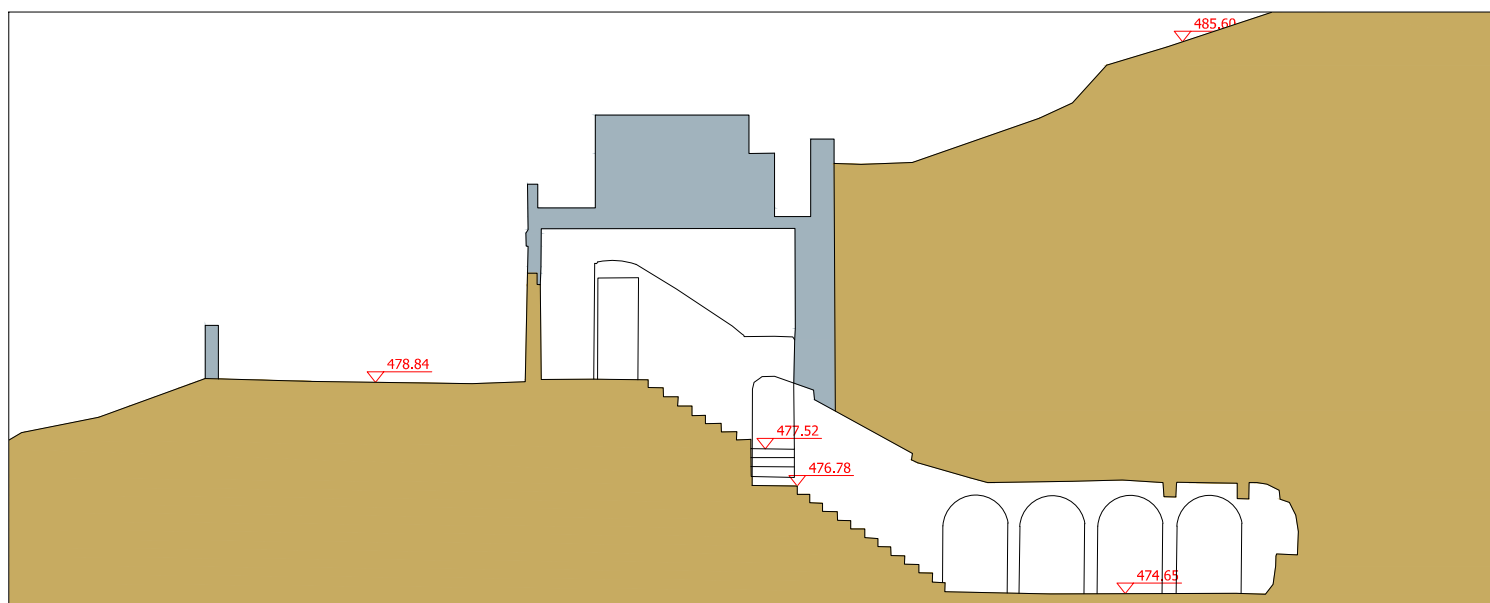

E:1/150

SECCION LONGITUDINAL A-A'



E:1/100

SECCION TRANSVERSAL B-B'



E:1/1000

PLANTA+ORTOFOTO

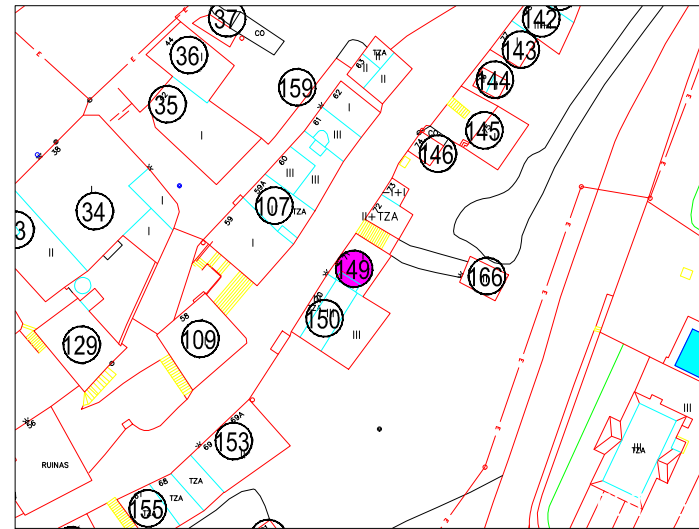


FOTO 1



FOTO 2



FOTO 3

CUERPO EXTERIOR - BOCA DE ACCESO		CALADO N°	149
SUPERFICIE CONSTRUIDA m2	27,50	NUMERO DE RECUEVAS	0

USOS			
Bodega	<input type="checkbox"/>	Merendero	<input checked="" type="checkbox"/>
Vivienda	<input type="checkbox"/>	Otros	<input type="checkbox"/>
En desuso	<input type="checkbox"/>		

TIPOLOGIA EDIFICACION EXTERIOR

ALTURA		MATERIALES	
Planta Baja	<input checked="" type="checkbox"/>	CUBIERTA	
Planta Baja + 1	<input type="checkbox"/>	Teja Cerámica	
Planta Baja + 2	<input type="checkbox"/>	Uralita	
Planta Baja + 3	<input type="checkbox"/>	Chapa/Panel Sandwich	
ESTADO DE CONSERVACION		Hormigón	<input checked="" type="checkbox"/>
CUBIERTA		FACHADAS	
Buen estado de conservación	<input checked="" type="checkbox"/>	Ladrillo	<input checked="" type="checkbox"/>
Regular estado de conservación sin goteras	<input type="checkbox"/>	Piedra	
Mal estado de conservación con goteras	<input type="checkbox"/>	Revoco	
FACHADAS		Otros	
Buen estado de conservación	<input checked="" type="checkbox"/>	CARPINTERIAS	
Regular estado de conservación sin fisuras	<input type="checkbox"/>	Madera	<input checked="" type="checkbox"/>
Regular estado de conservación con fisuras	<input type="checkbox"/>	Aluminio	
Mal estado de conservación con fisuras	<input type="checkbox"/>	Cerrajería	
CARPINTERIAS		Otros	
Buen estado de conservación	<input checked="" type="checkbox"/>	COLOR	
Regular estado de conservación sin roturas	<input type="checkbox"/>	Entonado con el entorno	<input checked="" type="checkbox"/>
Regular estado de conservación con roturas	<input type="checkbox"/>	Colorido que destaca	
Mal estado de conservación con roturas	<input type="checkbox"/>		

TIPOLOGIA EDIFICACION INTERIOR

PUERTA DE ACCESO PRINCIPAL		PASILLO COMUN / ESTADO DE CONSERVACION	
Sin aperturas	<input type="checkbox"/>	Bueno	<input checked="" type="checkbox"/>
Con aperturas < 50%	<input type="checkbox"/>	Con humedades y desprendimientos	<input type="checkbox"/>
Con aperturas > 50%	<input checked="" type="checkbox"/>	Con desprendimientos	<input type="checkbox"/>
VENTILACIONES EN PASILLO Y ESTADO DE CONSERVACION		REFUERZOS EXISTENTES	
Bueno	<input checked="" type="checkbox"/>	Si	<input type="checkbox"/>
Con humedades y desprendimientos	<input type="checkbox"/>	No	<input checked="" type="checkbox"/>
Con desprendimientos	<input type="checkbox"/>		