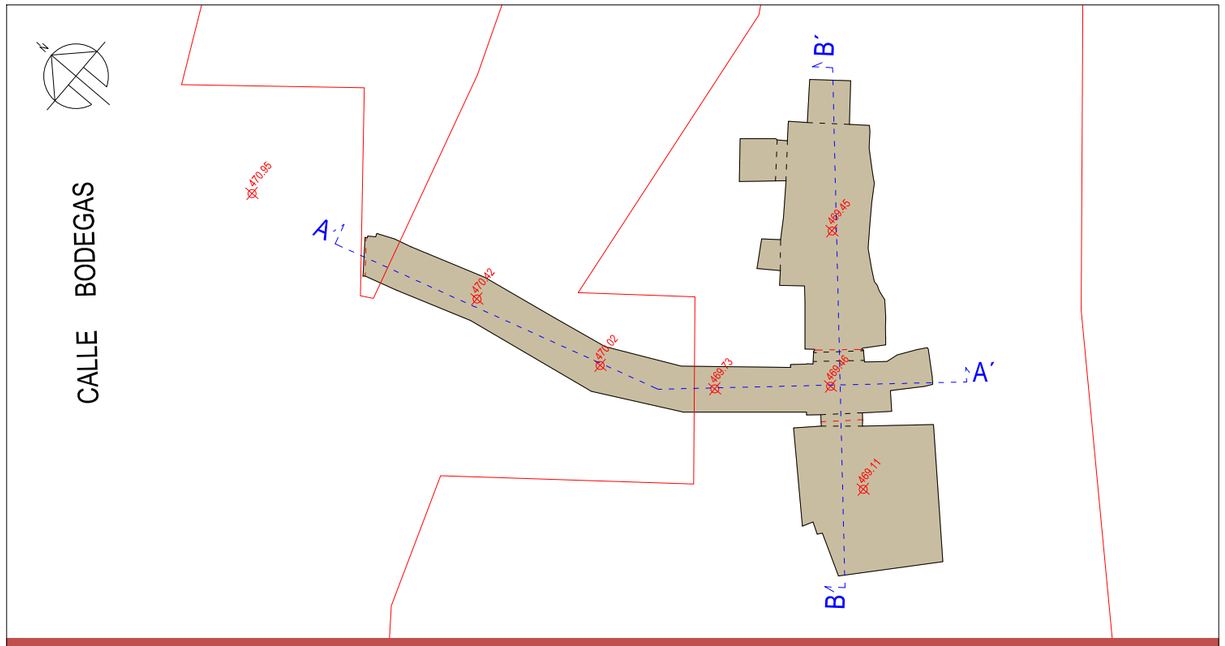

E:1/150 PLANTA

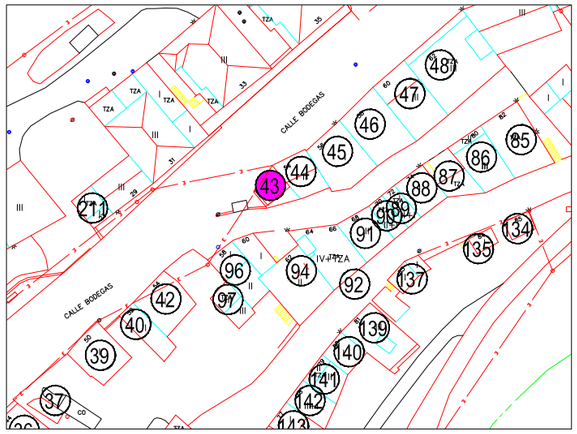

FOTO 1

FOTO 2

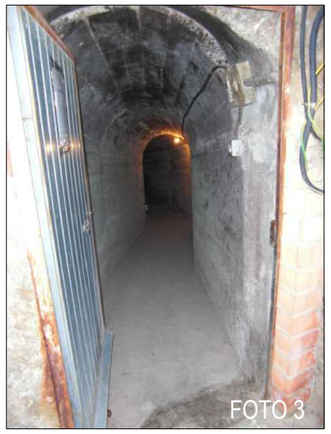

FOTO 3

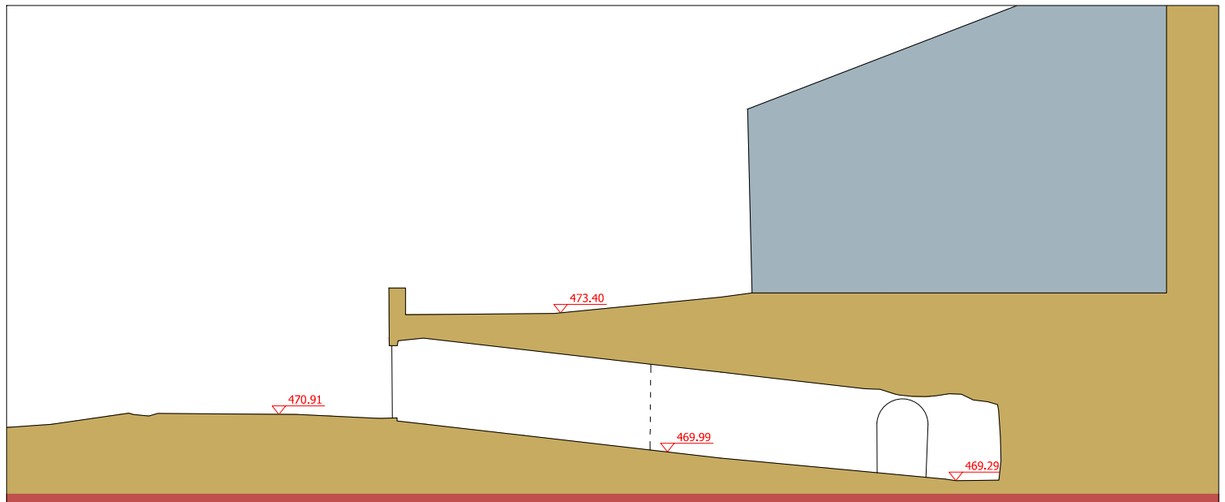

E:1/150 SECCION LONGITUDINAL A-A'

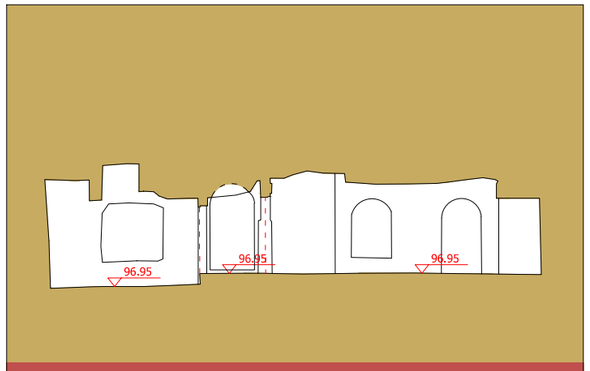

E:1/150 SECCION TRANSVERSAL B-B'

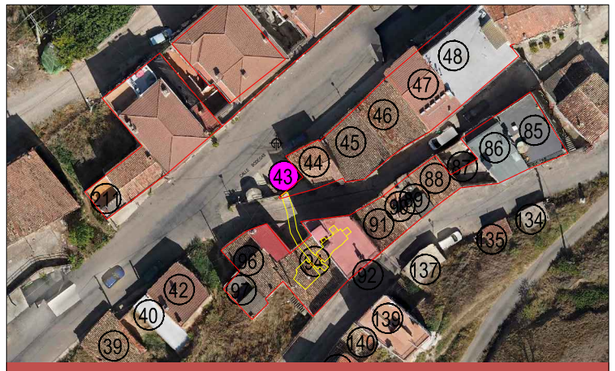

E:1/1000 PLANTA+ORTOFOTO

CUERPO EXTERIOR - BOCA DE ACCESO		CALADO Nº	43
SUPERFICIE CONSTRUIDA m2	42.24	NUMERO DE RECUEVAS	2

USOS

Bodega		Merendero	X	Vivienda		Otros	X	En desuso	

TIPOLOGIA EDIFICACION EXTERIOR

ALTURA	
Planta Baja	X
Planta Baja + 1	
Planta Baja + 2	
Planta Baja + 3	
ESTADO DE CONSERVACION	
CUBIERTA	
Buen estado de conservación	
Regular estado de conservación sin goteras	
Mal estado de conservación con goteras	
FACHADAS	
Buen estado de conservación	
Regular estado de conservación sin fisuras	X
Regular estado de conservación con fisuras	
Mal estado de conservación con fisuras	
CARPINTERIAS	
Buen estado de conservación	X
Regular estado de conservación sin roturas	
Regular estado de conservación con roturas	
Mal estado de conservación con roturas	

MATERIALES	
CUBIERTA	
Teja Cerámica	
Uralita	
Chapa/Panel Sandwich	
Hormigón	
FACHADAS	
Ladrillo	
Piedra	
Revoco	X
Otros	
CARPINTERIAS	
Madera	
Aluminio	
Cerrajería	X
Otros	
COLOR	
Entonado con el entorno	X
Colorido que destaca	

TIPOLOGIA EDIFICACION INTERIOR

PUERTA DE ACCESO PRINCIPAL	
Sin aperturas	
Con aperturas < 50%	
Con aperturas > 50%	X
VENTILACIONES EN PASILLO Y ESTADO DE CONSERVACION	
Bueno	X
Con humedades y desprendimientos	
Con desprendimientos	

PASILLO COMUN / ESTADO DE CONSERVACION	
Bueno	X
Con humedades y desprendimientos	
Con desprendimientos	
REFUERZOS EXISTENTES	
Si	
No	X

CARTOGRAFIA DEL BARRIO BODEGAS. VILLAMEDIANA DE IREGUA.
PLANTA Y SECCIONES DE CALADO. Diciembre 2014

FICHA CALADO Nº: 43

BARRIO DE BODEGAS VILLAMEDIANA DE IREGUA.
PLANTA DE RECUEVA. Diciembre 2014

CALADO Nº: 43 FICHA RECUEVA Nº: 1

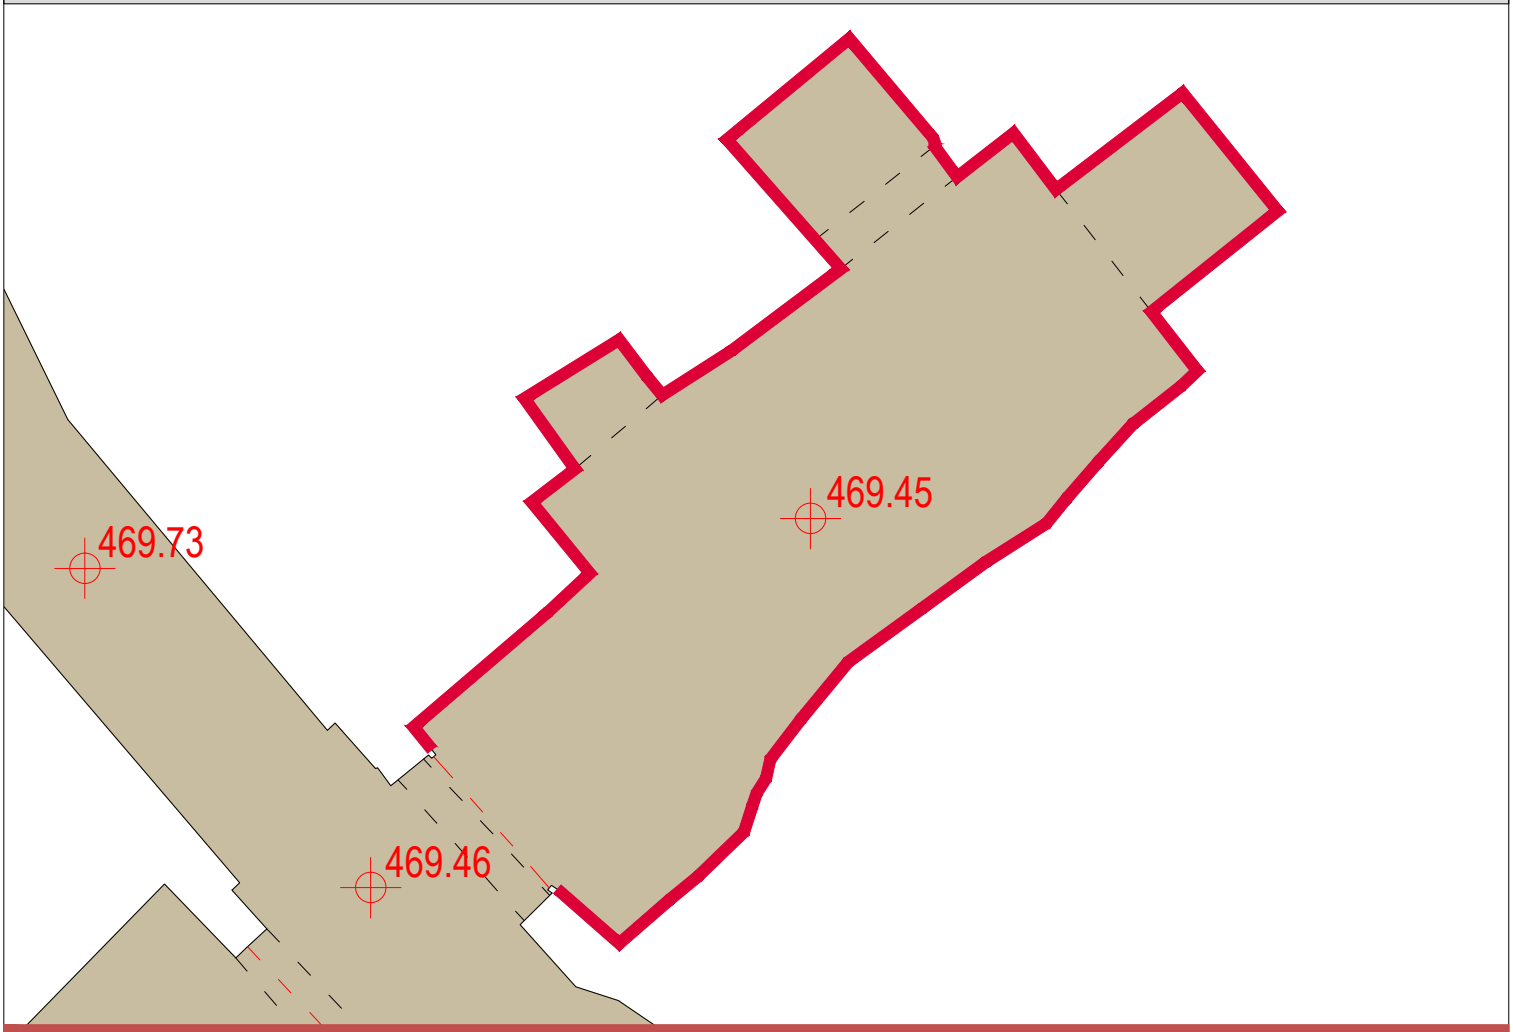

E:1/50 PLANTA

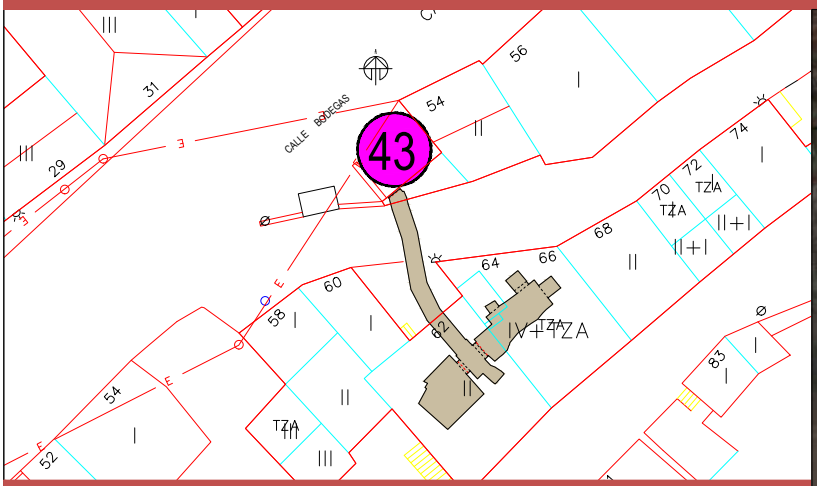

E:1/500 PLANTA CALADO

CUERPO EXTERIOR - BOCA DE ACCESO		CALADO Nº	43
SUPERFICIE CONSTRUIDA m2	14,05	RECUEVA Nº	1

USOS

Bodega		Merendero	X	Otros		En desuso	

TIPOLOGIA EDIFICACION INTERIOR

PUERTA DE ACCESO PRINCIPAL		ESTADO DE CONSERVACION	
Sin aperturas		Bueno	X
Con aperturas <50%		Con humedades y desprendimientos	
Con aperturas >50%	X	Con desprendimientos	
VENTILACIONES EN RECUEVA Y ESTADO DE CONSERVACION		**REFUERZOS EXISTENTES**	
Bueno	X	Si	
Con humedades y desprendimientos		No	X
Con desprendimientos			
RECOGIDAS DE AGUAS DE ESCORRENTIA		**DEPOSITO**	
Si		Si	
No	X	No	X

BARRIO DE BODEGAS VILLAMEDIANA DE IREGUA.
PLANTA DE RECUEVA. Diciembre 2014

CALADO Nº: 43 FICHA RECUEVA Nº: 2

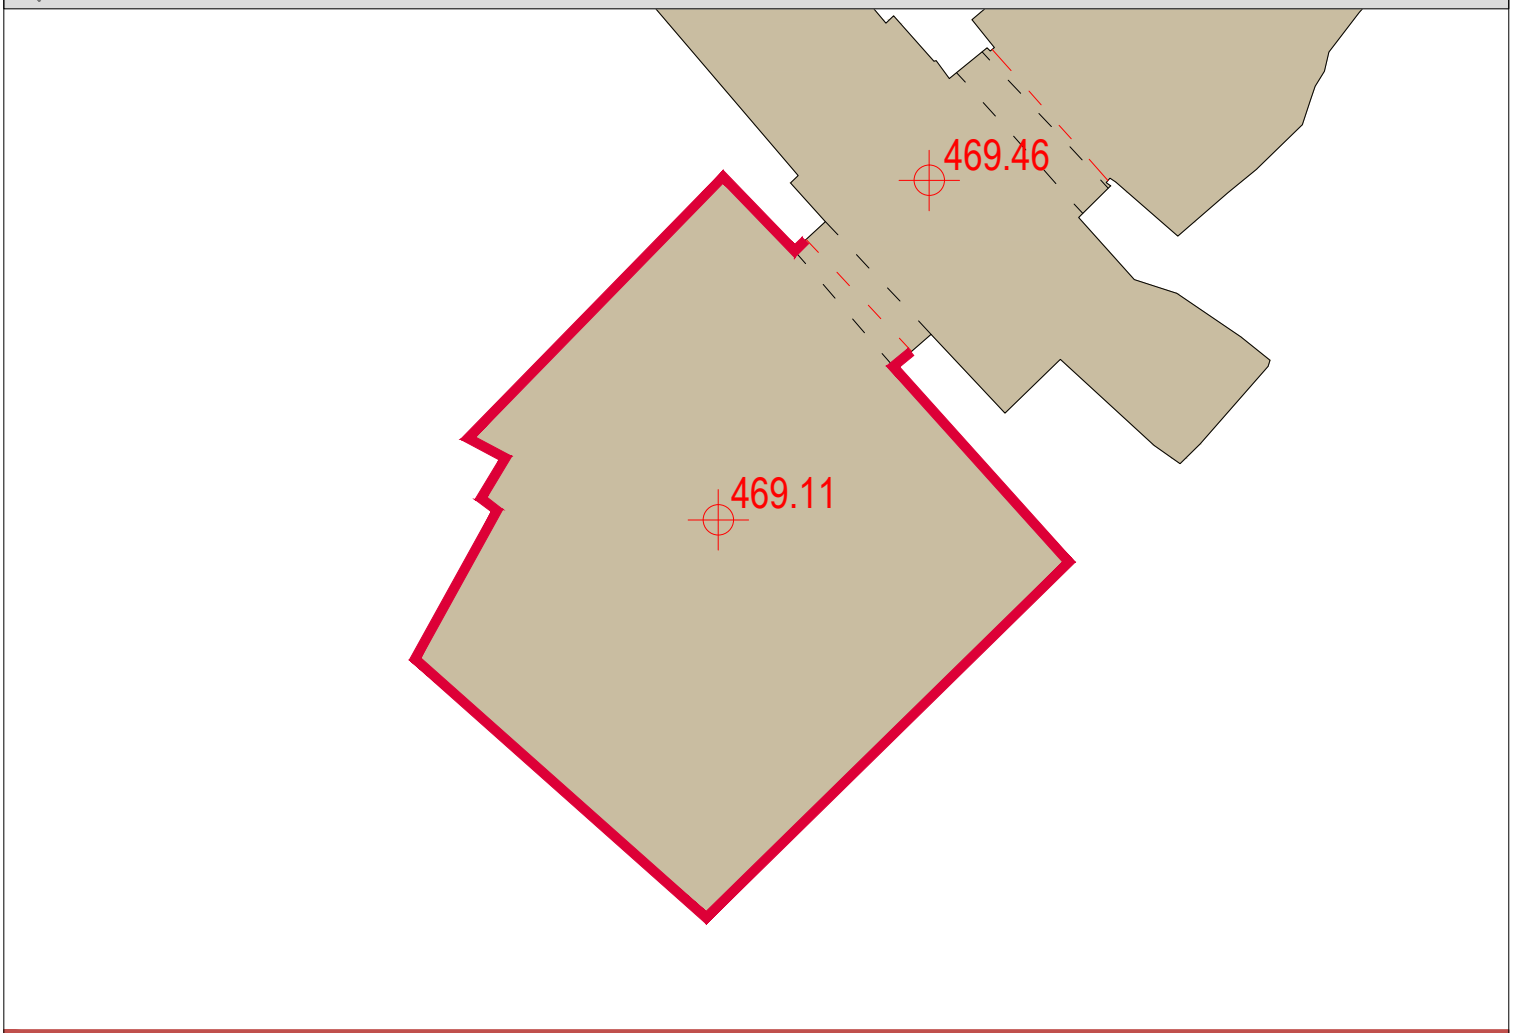

E:1/50 PLANTA

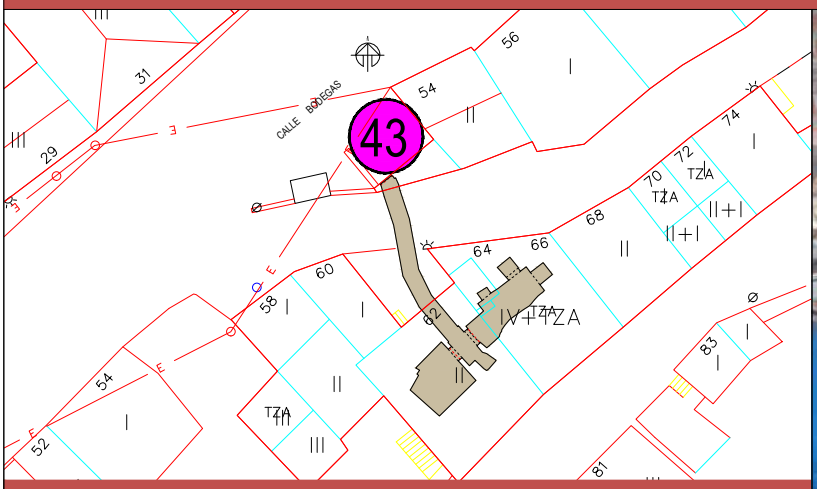

E:1/500 PLANTA CALADO

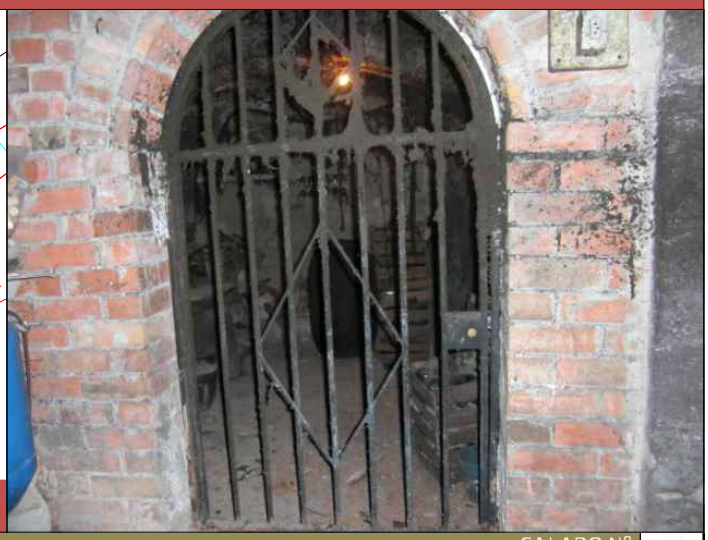

CUERPO EXTERIOR - BOCA DE ACCESO		CALADO Nº	43
SUPERFICIE CONSTRUIDA m2	11,38	RECUEVA Nº	2

USOS

Bodega		Merendero		Otros	X	En desuso	

TIPOLOGIA EDIFICACION INTERIOR

PUERTA DE ACCESO PRINCIPAL		ESTADO DE CONSERVACION	
Sin aperturas		Bueno	X
Con aperturas <50%		Con humedades y desprendimientos	
Con aperturas >50%	X	Con desprendimientos	
VENTILACIONES EN RECUEVA Y ESTADO DE CONSERVACION		**REFUERZOS EXISTENTES**	
Bueno	X	Si	
Con humedades y desprendimientos		No	X
Con desprendimientos			
RECOGIDAS DE AGUAS DE ESCORRENTIA		**DEPOSITO**	
Si	X	Si	
No		No	X