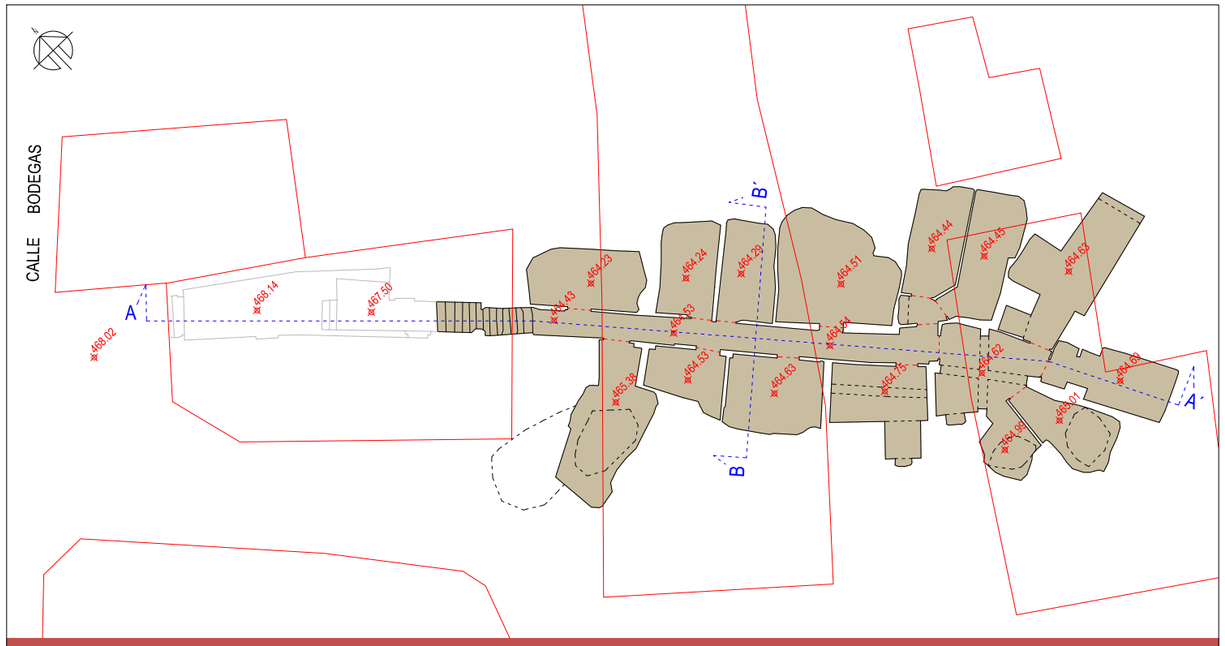

E:1/250 PLANTA

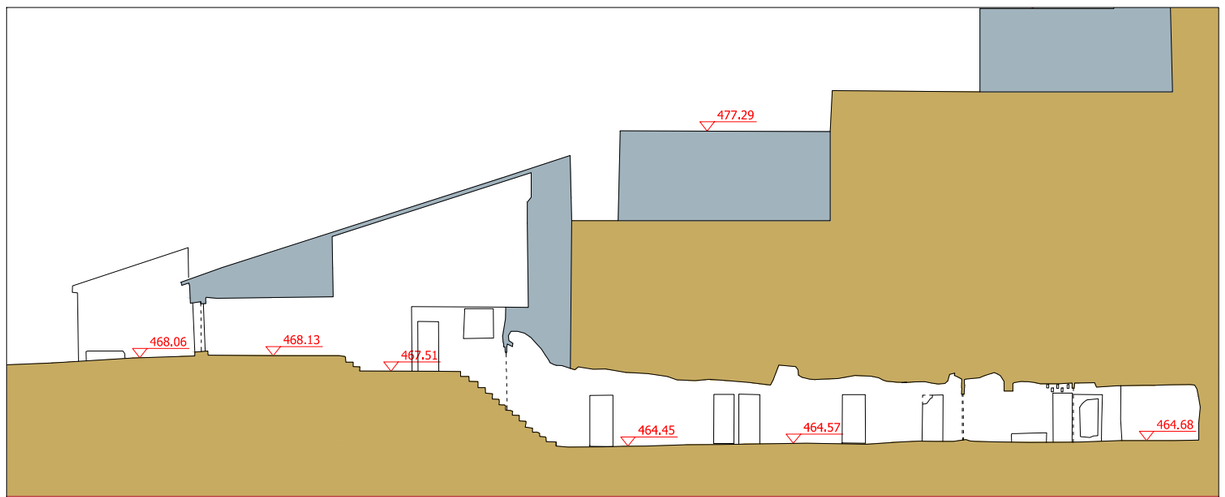

E:1/250 SECCION LONGITUDINAL A-A'

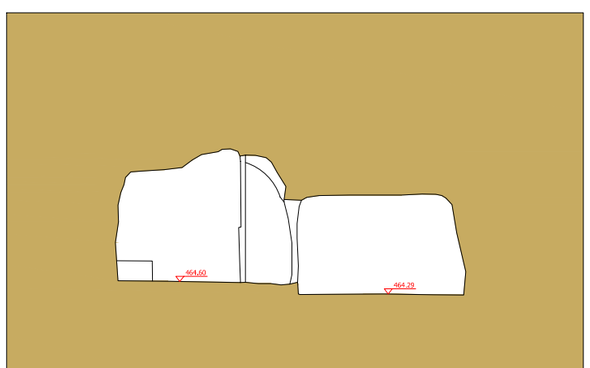

E:1/150 SECCION TRANSVERSAL B-B'

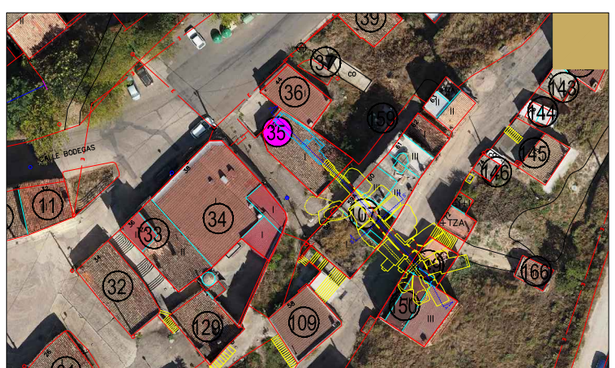

E:1/1000 PLANTA+ORTOFOTO

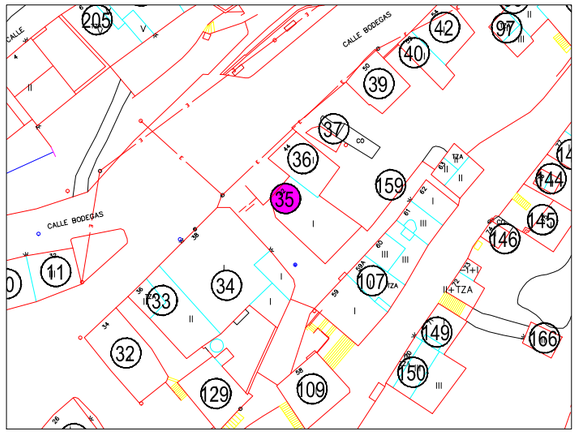

FOTO 1

FOTO 2

FOTO 3

CUERPO EXTERIOR - BOCA DE ACCESO		CALADO Nº	35
SUPERFICIE CONSTRUIDA m2	192,02	NUMERO DE RECUEVAS	14

USOS

Bodega		Merendero	X	Vivienda		Otros	X	En desuso	

TIPOLOGIA EDIFICACION EXTERIOR

ALTURA		MATERIALES	
Planta Baja	X	CUBIERTA	
Planta Baja + 1		Teja Cerámica	X
Planta Baja + 2		Uralita	
Planta Baja + 3		Chapa/Panel Sandwich	
ESTADO DE CONSERVACION		Hormigón	
CUBIERTA		FACHADAS	
Buen estado de conservación	X	Ladrillo	X
Regular estado de conservación sin goteras		Piedra	X
Mal estado de conservación con goteras		Revoco	
FACHADAS		Otros	
Buen estado de conservación	X	CARPINTERIAS	
Regular estado de conservación sin fisuras		Madera	X
Regular estado de conservación con fisuras		Aluminio	
Mal estado de conservación con fisuras		Cerrajería	
CARPINTERIAS		Otros	
Buen estado de conservación	X	COLOR	
Regular estado de conservación sin roturas		Entonado con el entorno	X
Regular estado de conservación con roturas		Colorido que destaca	
Mal estado de conservación con roturas			

TIPOLOGIA EDIFICACION INTERIOR

PUERTA DE ACCESO PRINCIPAL		PASILLO COMUN / ESTADO DE CONSERVACION	
Sin aperturas		Bueno	
Con aperturas <50%		Con humedades y desprendimientos	
Con aperturas >50%	X	Con desprendimientos	X
VENTILACIONES EN PASILLO Y ESTADO DE CONSERVACION		REFUERZOS EXISTENTES	
Bueno	X	Si	X
Con humedades y desprendimientos		No	
Con desprendimientos			

CARTOGRAFIA DEL BARRIO BODEGAS. VILLAMEDIANA DE IREGUA.
PLANTA Y SECCIONES DE CALADO. Diciembre 2014

FICHA CALADO Nº: 35

BARRIO DE BODEGAS VILLAMEDIANA DE IREGUA.
PLANTA DE RECUEVA. Diciembre 2014

CALADO Nº: 35 FICHA RECUEVA Nº: 1

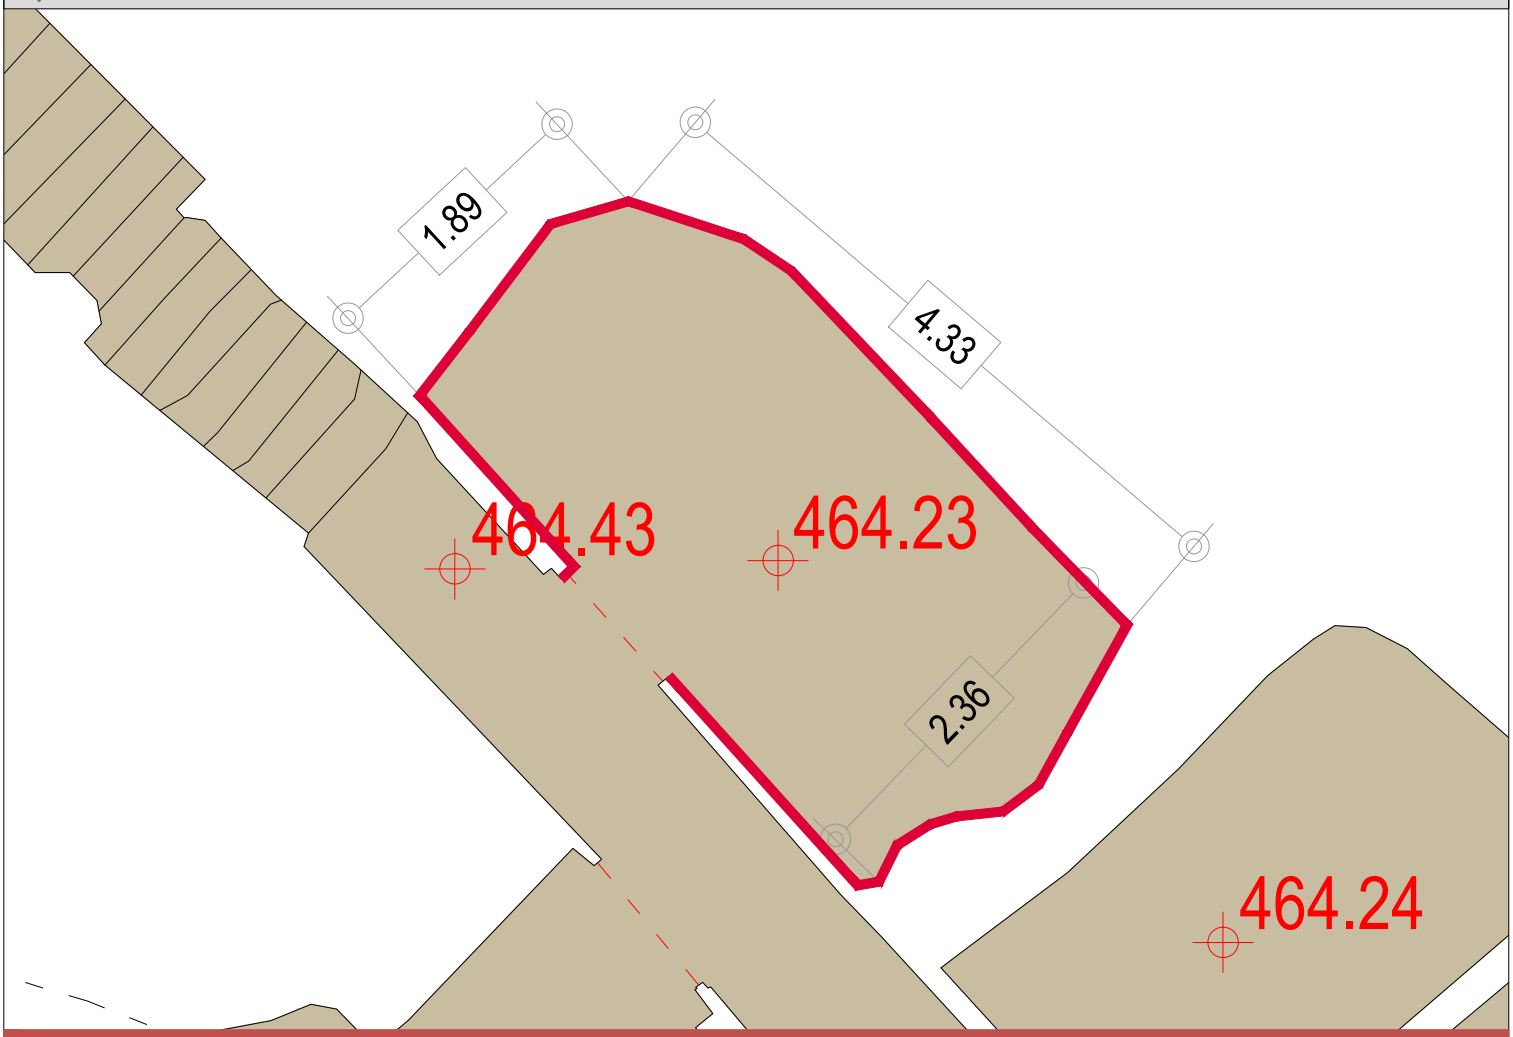

E:1/50 PLANTA

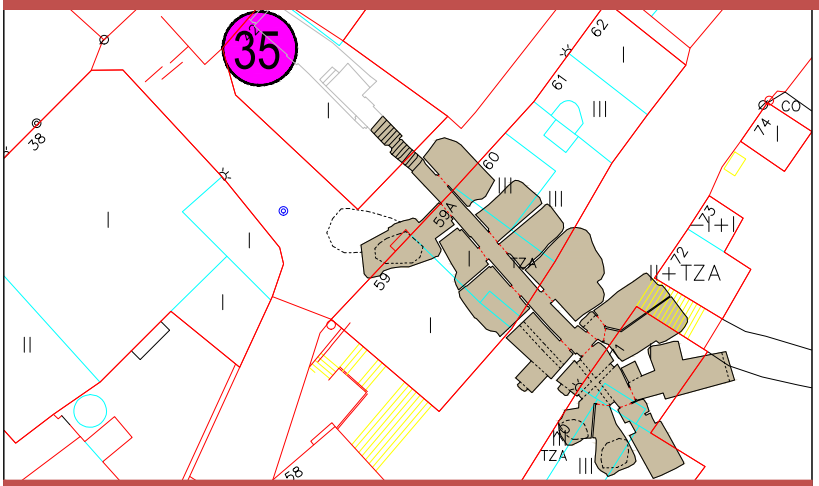

E:1/500 PLANTA CALADO

CUERPO EXTERIOR - BOCA DE ACCESO		CALADO Nº	35
SUPERFICIE CONSTRUIDA m2	10,88	RECUEVA Nº	1

USOS

Bodega		Merendero		Otros	X	En desuso	

TIPOLOGIA EDIFICACION INTERIOR

PUERTA DE ACCESO PRINCIPAL	
Sin aperturas	
Con aperturas <50%	
Con aperturas >50%	X

VENTILACIONES EN RECUEVA Y ESTADO DE CONSERVACION	
Bueno	X
Con humedades y desprendimientos	
Con desprendimientos	

RECOGIDAS DE AGUAS DE ESCORRENTIA	
Si	
No	X

ESTADO DE CONSERVACION	
Bueno	X
Con humedades y desprendimientos	
Con desprendimientos	

REFUERZOS EXISTENTES	
Si	X
No	

DEPOSITO	
Si	
No	X

BARRIO DE BODEGAS VILLAMEDIANA DE IREGUA.
PLANTA DE RECUEVA. Diciembre 2014

CALADO Nº: 35 FICHA RECUEVA Nº: 2

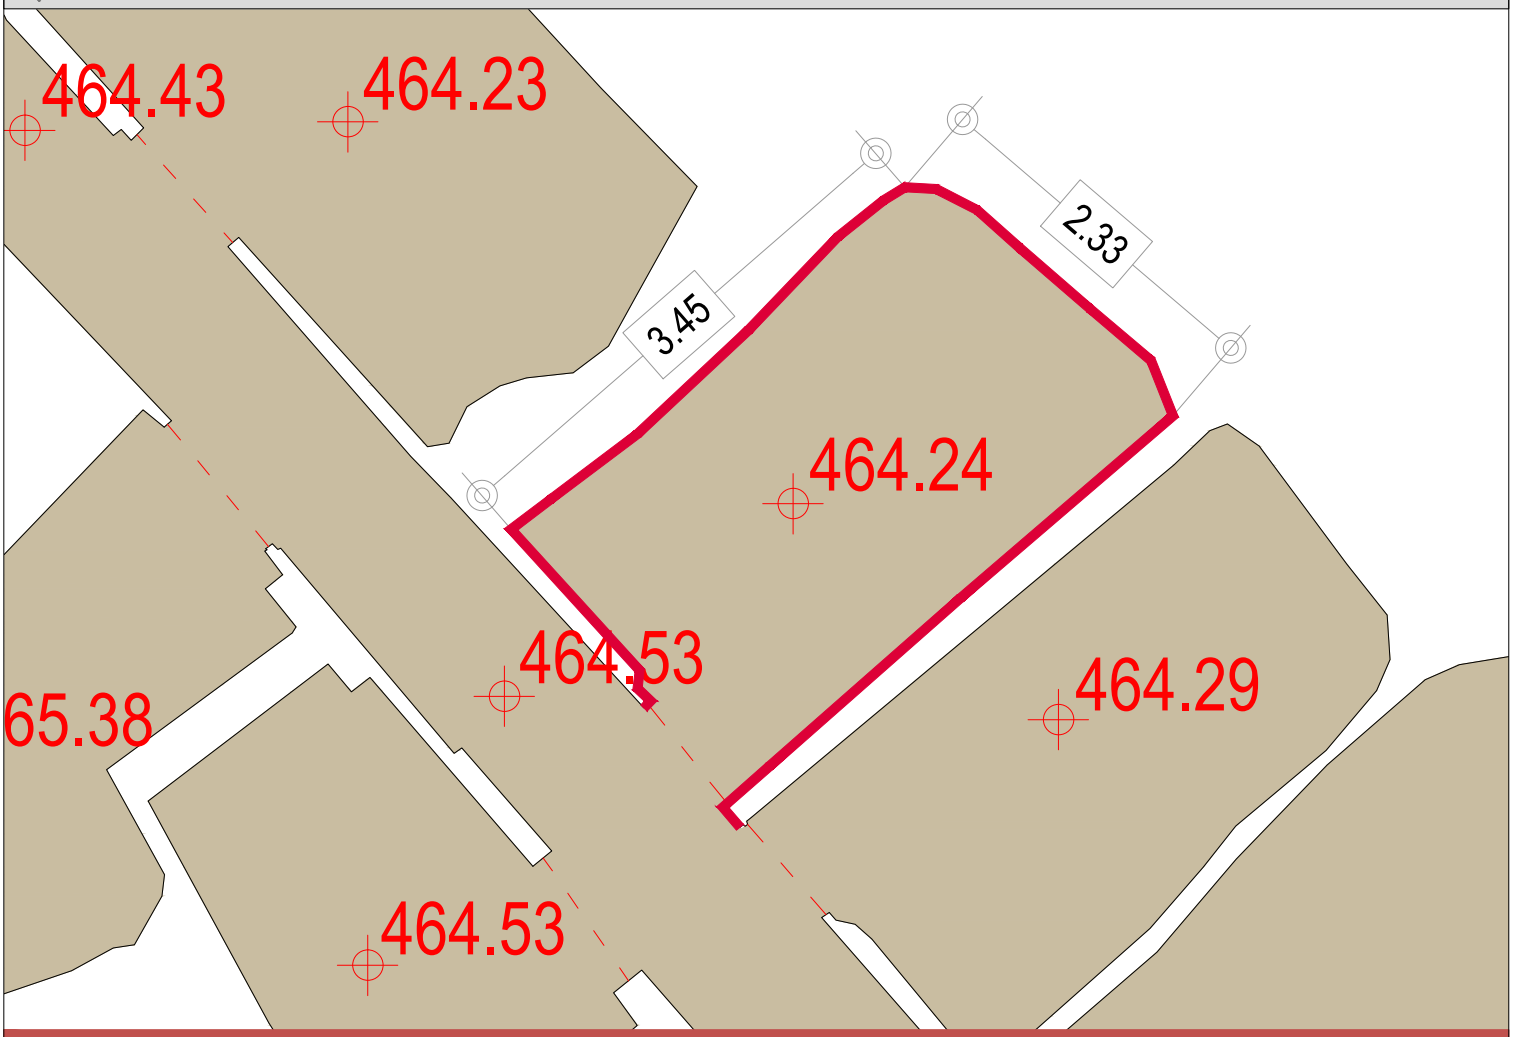

E:1/50 PLANTA

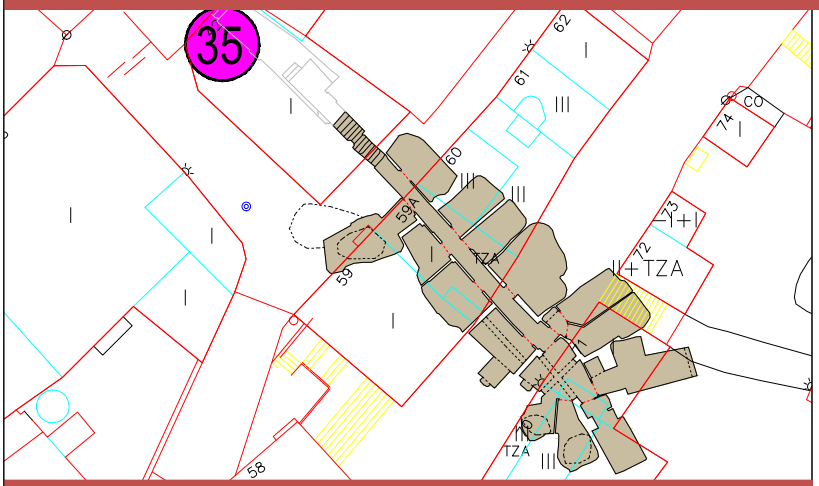

E:1/500 PLANTA CALADO

CUERPO EXTERIOR - BOCA DE ACCESO		CALADO Nº	35
SUPERFICIE CONSTRUIDA m2	8,72	RECUEVA Nº	2

USOS

Bodega		Merendero		Otros	X	En desuso	

TIPOLOGIA EDIFICACION INTERIOR

PUERTA DE ACCESO PRINCIPAL	
Sin aperturas	
Con aperturas <50%	
Con aperturas >50%	X

VENTILACIONES EN RECUEVA Y ESTADO DE CONSERVACION	
Bueno	X
Con humedades y desprendimientos	
Con desprendimientos	

RECOGIDAS DE AGUAS DE ESCORRENTIA	
Si	
No	X

ESTADO DE CONSERVACION	
Bueno	X
Con humedades y desprendimientos	
Con desprendimientos	

REFUERZOS EXISTENTES	
Si	X
No	

DEPOSITO	
Si	
No	X

BARRIO DE BODEGAS VILLAMEDIANA DE IREGUA.
PLANTA DE RECUEVA. Diciembre 2014

CALADO Nº: 35 FICHA RECUEVA Nº: 3

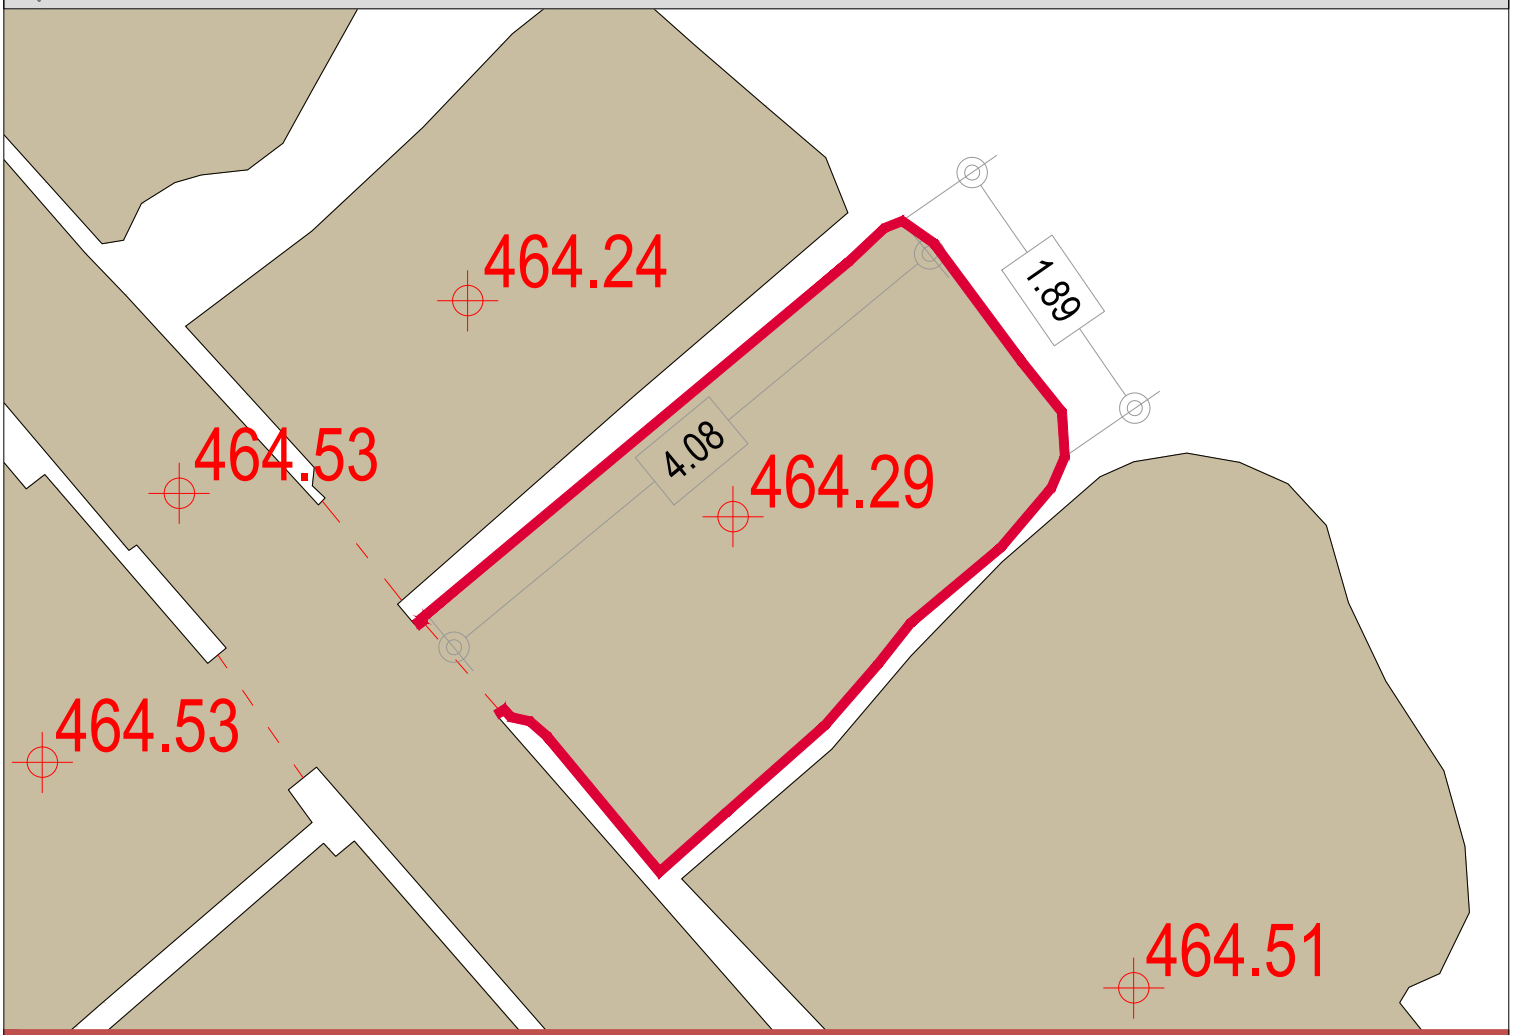

E:1/50 PLANTA

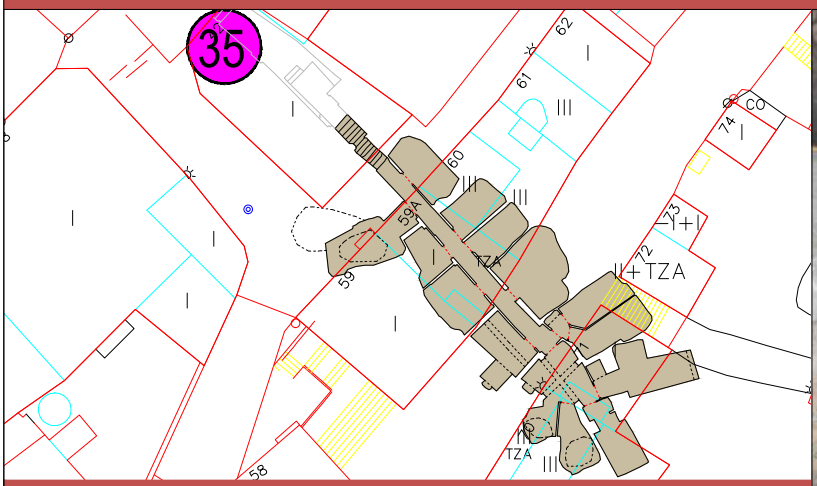

E:1/500 PLANTA CALADO

CUERPO EXTERIOR - BOCA DE ACCESO		CALADO Nº	35
SUPERFICIE CONSTRUIDA m2	8,80	RECUEVA Nº	3

USOS

Bodega		Merendero	X	Otros		En desuso	

TIPOLOGIA EDIFICACION INTERIOR

PUERTA DE ACCESO PRINCIPAL		ESTADO DE CONSERVACION	
Sin aperturas		Bueno	X
Con aperturas <50%	X	Con humedades y desprendimientos	
Con aperturas >50%		Con desprendimientos	
VENTILACIONES EN RECUEVA Y ESTADO DE CONSERVACION		**REFUERZOS EXISTENTES**	
Bueno	X	Si	
Con humedades y desprendimientos		No	X
Con desprendimientos			
RECOGIDAS DE AGUAS DE ESCORRENTIA		**DEPOSITO**	
Si		Si	
No	X	No	X

BARRIO DE BODEGAS VILLAMEDIANA DE IREGUA.
PLANTA DE RECUEVA. Diciembre 2014

CALADO Nº: 35 FICHA RECUEVA Nº: 4

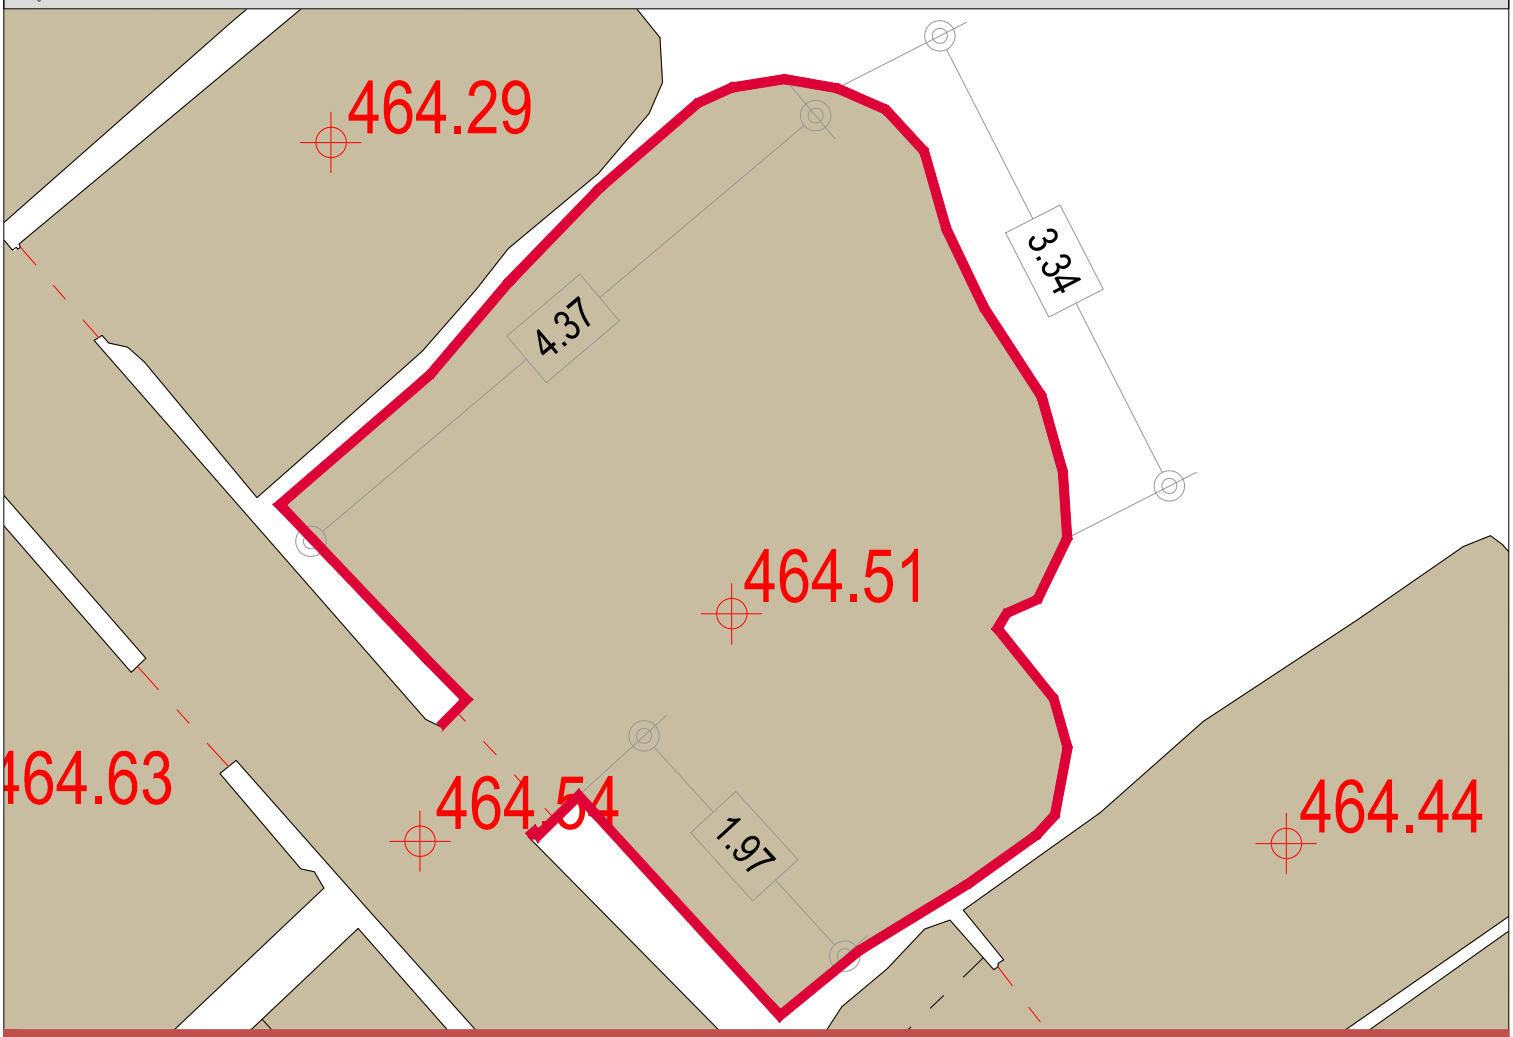

E:1/50 PLANTA

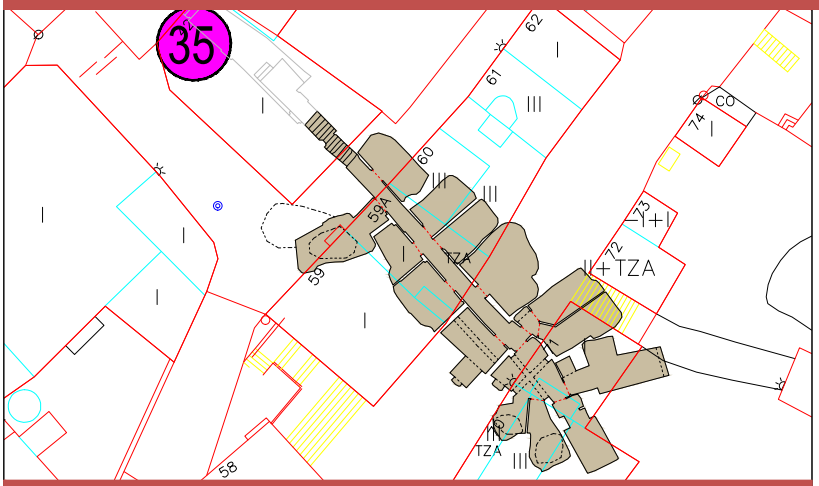

E:1/500 PLANTA CALADO

CUERPO EXTERIOR - BOCA DE ACCESO		CALADO Nº	35
SUPERFICIE CONSTRUIDA m2	19,52	RECUEVA Nº	4

USOS

Bodega		Merendero		Otros	X	En desuso	

TIPOLOGIA EDIFICACION INTERIOR

PUERTA DE ACCESO PRINCIPAL	
Sin aperturas	
Con aperturas <50%	
Con aperturas >50%	X

VENTILACIONES EN RECUEVA Y ESTADO DE CONSERVACION	
Bueno	X
Con humedades y desprendimientos	
Con desprendimientos	

RECOGIDAS DE AGUAS DE ESCORRENTIA	
Si	
No	X

ESTADO DE CONSERVACION	
Bueno	
Con humedades y desprendimientos	
Con desprendimientos	X

REFUERZOS EXISTENTES	
Si	
No	X

DEPOSITO	
Si	
No	X

BARRIO DE BODEGAS VILLAMEDIANA DE IREGUA.
PLANTA DE RECUEVA. Diciembre 2014

CALADO Nº: 35 FICHA RECUEVA Nº: 5

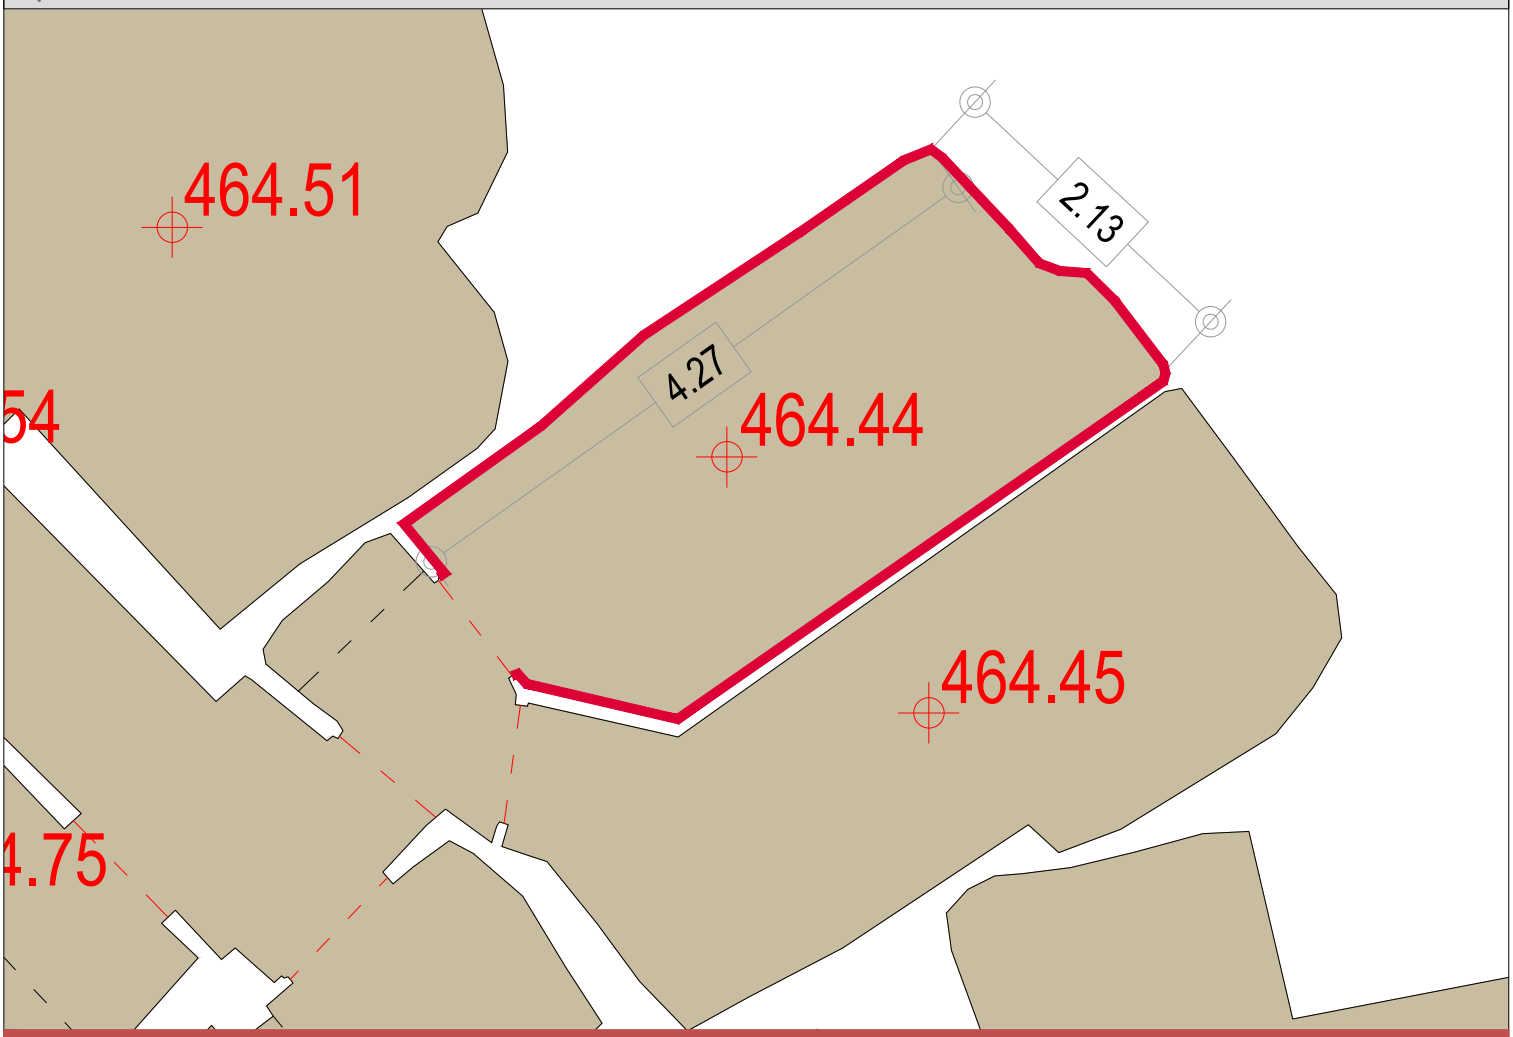

E:1/50 PLANTA

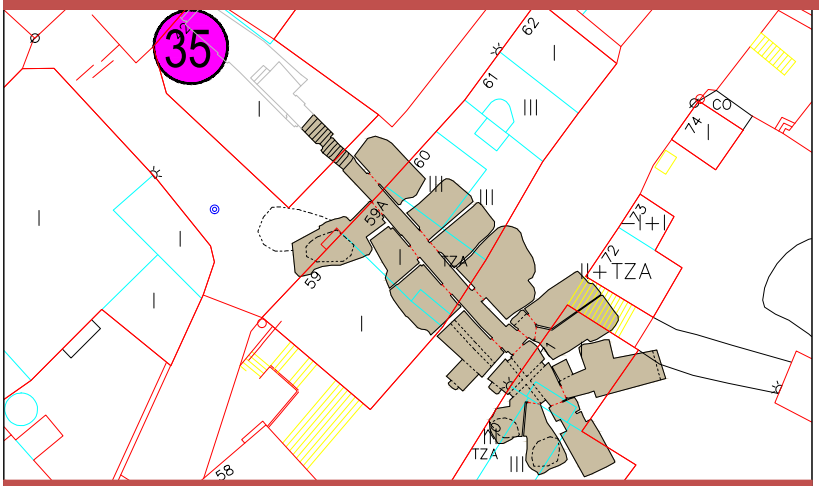

E:1/500 PLANTA CALADO

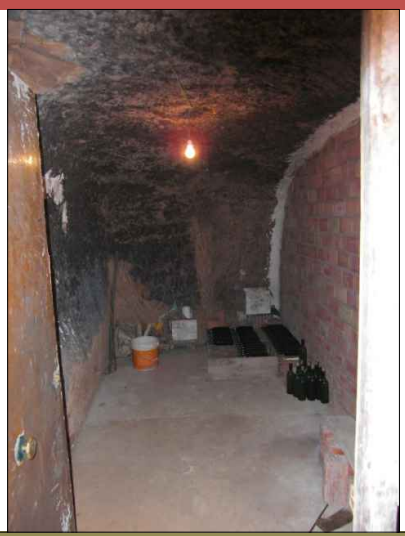

CUERPO EXTERIOR - BOCA DE ACCESO		CALADO Nº	35
SUPERFICIE CONSTRUIDA m2	9.43	RECUEVA Nº	5

USOS

Bodega		Merendero		Otros	X	En desuso	

TIPOLOGIA EDIFICACION INTERIOR

PUERTA DE ACCESO PRINCIPAL	
Sin aperturas	
Con aperturas <50%	
Con aperturas >50%	X

ESTADO DE CONSERVACION	
Bueno	X
Con humedades y desprendimientos	
Con desprendimientos	

VENTILACIONES EN RECUEVA Y ESTADO DE CONSERVACION	
Bueno	X
Con humedades y desprendimientos	
Con desprendimientos	

REFUERZOS EXISTENTES	
Si	
No	X

RECOGIDAS DE AGUAS DE ESCORRENTIA	
Si	
No	X

DEPOSITO	
Si	
No	X

BARRIO DE BODEGAS VILLAMEDIANA DE IREGUA.
PLANTA DE RECUEVA. Diciembre 2014

CALADO Nº: 35 FICHA RECUEVA Nº: 6

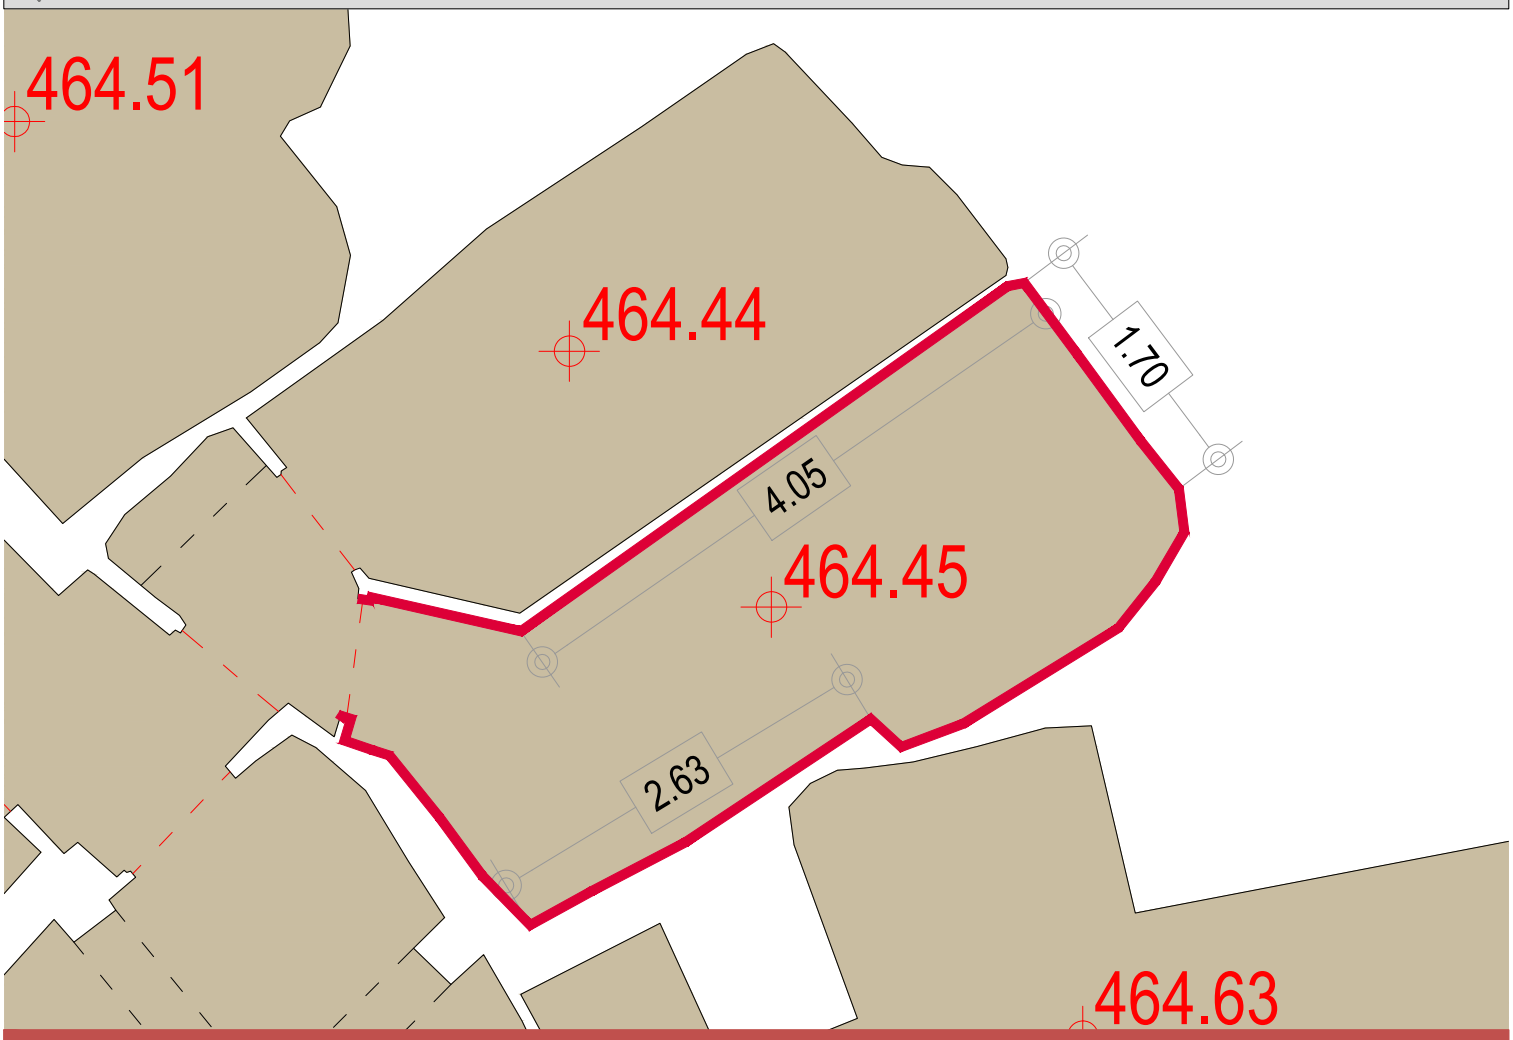

E:1/50 PLANTA

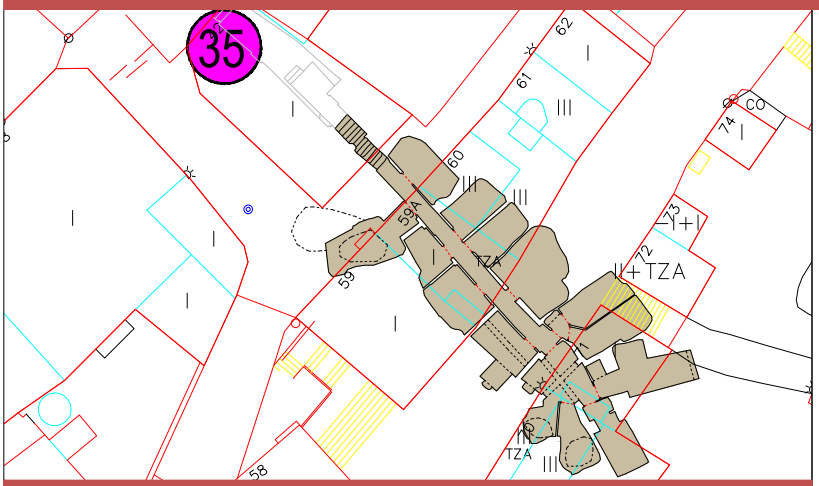

E:1/500 PLANTA CALADO

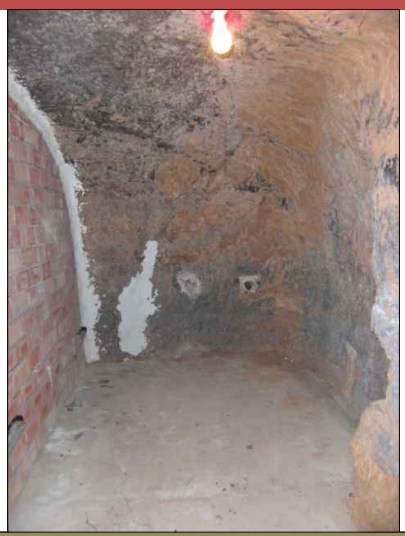

CUERPO EXTERIOR - BOCA DE ACCESO		CALADO Nº	35
SUPERFICIE CONSTRUIDA m2	10,77	RECUEVA Nº	6

USOS

Bodega		Merendero		Otros	X	En desuso	

TIPOLOGIA EDIFICACION INTERIOR

PUERTA DE ACCESO PRINCIPAL	
Sin aperturas	
Con aperturas <50%	
Con aperturas >50%	X

VENTILACIONES EN RECUEVA Y ESTADO DE CONSERVACION	
Bueno	X
Con humedades y desprendimientos	
Con desprendimientos	

RECOGIDAS DE AGUAS DE ESCORRENTIA	
Si	
No	X

ESTADO DE CONSERVACION	
Bueno	X
Con humedades y desprendimientos	
Con desprendimientos	

REFUERZOS EXISTENTES	
Si	
No	X

DEPOSITO	
Si	
No	X

BARRIO DE BODEGAS VILLAMEDIANA DE IREGUA.
PLANTA DE RECUEVA. Diciembre 2014

CALADO Nº: **35** FICHA RECUEVA Nº: **7**

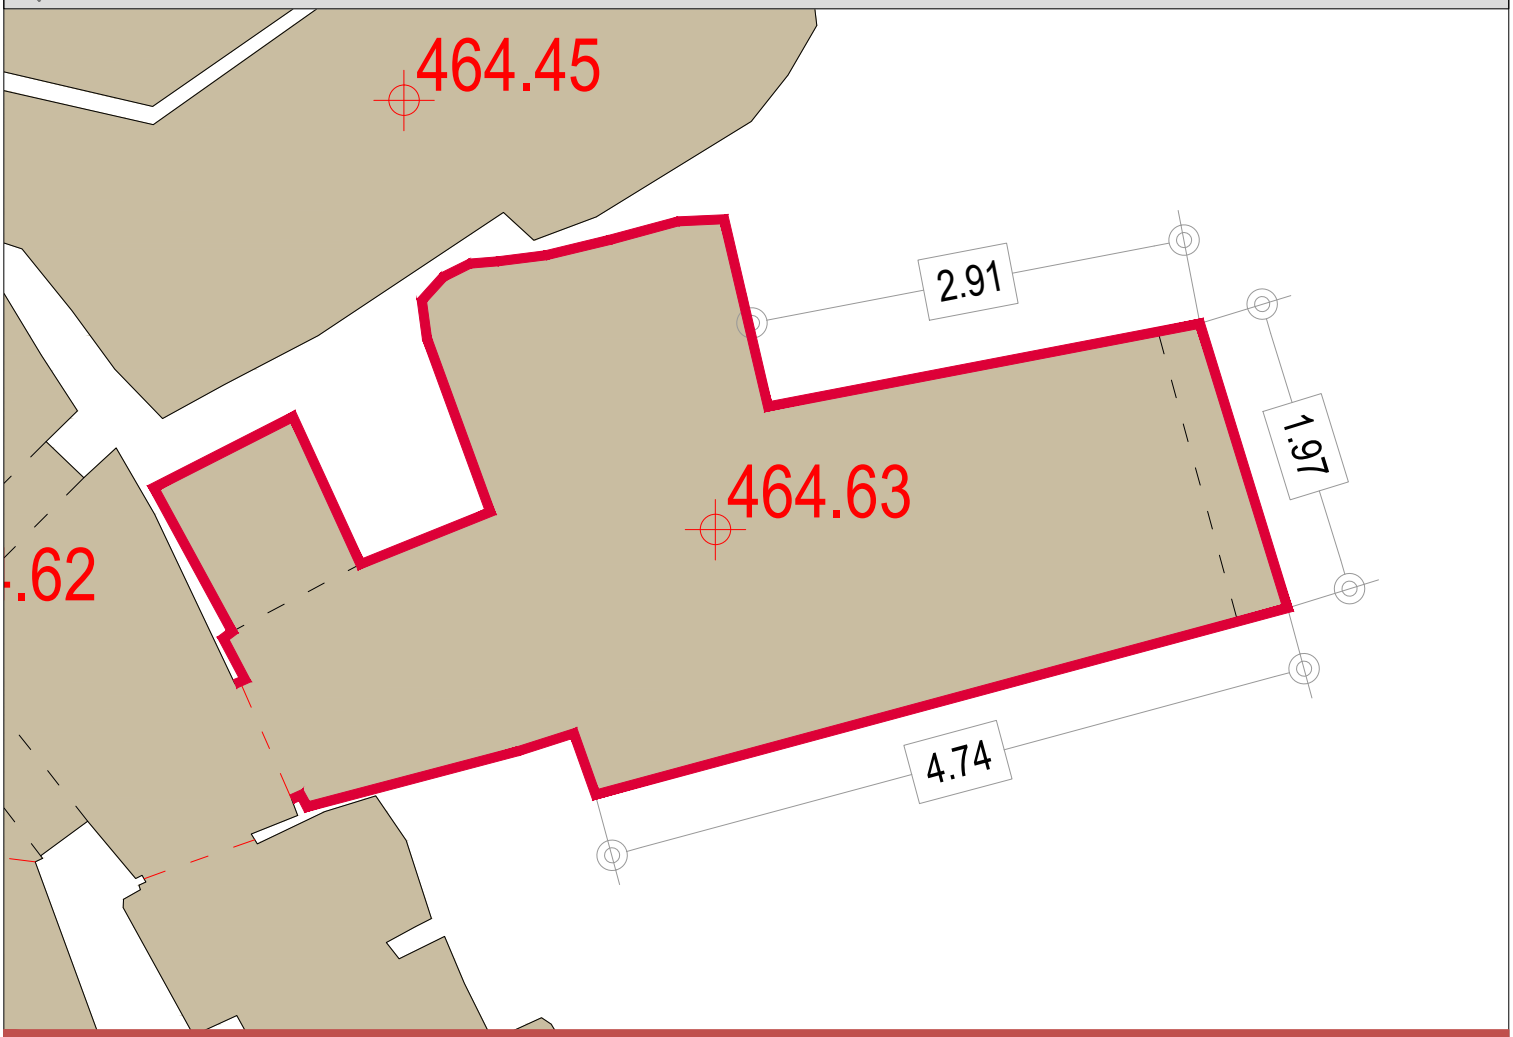

E:1/50 PLANTA

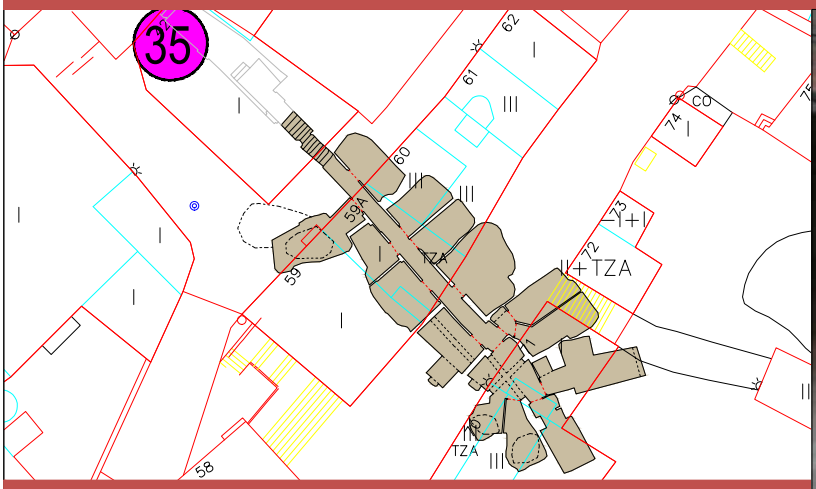

E:1/500 PLANTA CALADO

CUERPO EXTERIOR - BOCA DE ACCESO		CALADO Nº	35
SUPERFICIE CONSTRUIDA m2	16,73	RECUEVA Nº	7

USOS

Bodega		Merendero	X	Otros		En desuso	

TIPOLOGIA EDIFICACION INTERIOR

PUERTA DE ACCESO PRINCIPAL	
Sin aperturas	
Con aperturas <50%	
Con aperturas >50%	X

VENTILACIONES EN RECUEVA Y ESTADO DE CONSERVACION	
Bueno	X
Con humedades y desprendimientos	
Con desprendimientos	

RECOGIDAS DE AGUAS DE ESCORRENTIA	
Si	
No	X

ESTADO DE CONSERVACION	
Bueno	X
Con humedades y desprendimientos	
Con desprendimientos	

REFUERZOS EXISTENTES	
Si	
No	X

DEPOSITO	
Si	
No	X

BARRIO DE BODEGAS VILLAMEDIANA DE IREGUA.
PLANTA DE RECUEVA. Diciembre 2014

CALADO Nº: 35 FICHA RECUEVA Nº: 8

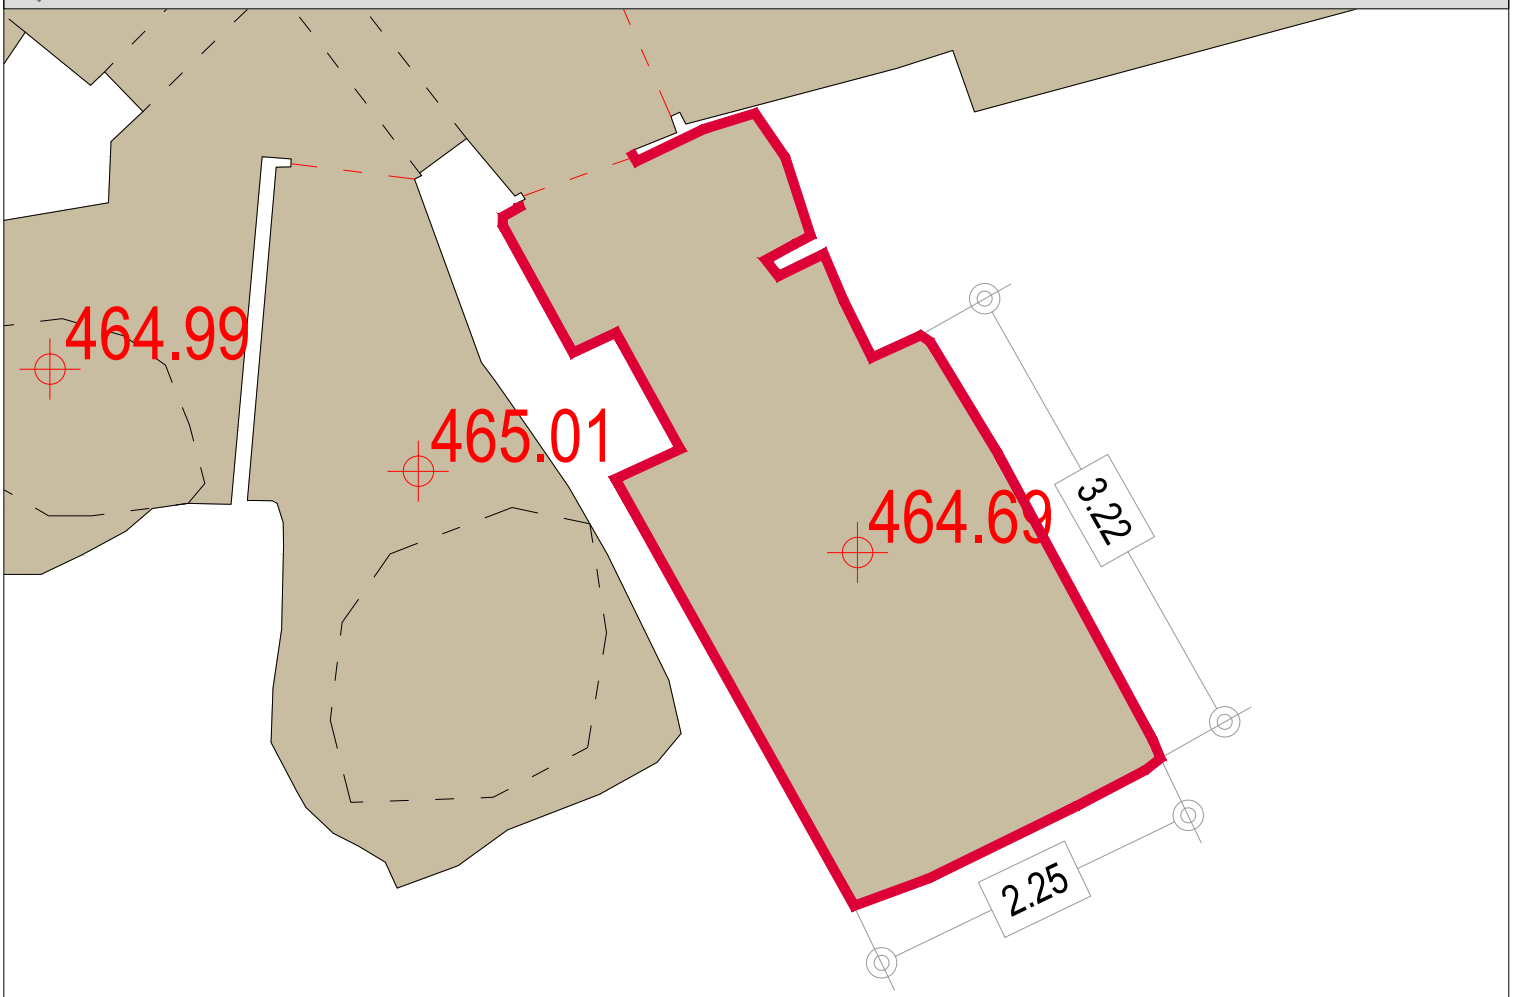

E:1/50 PLANTA

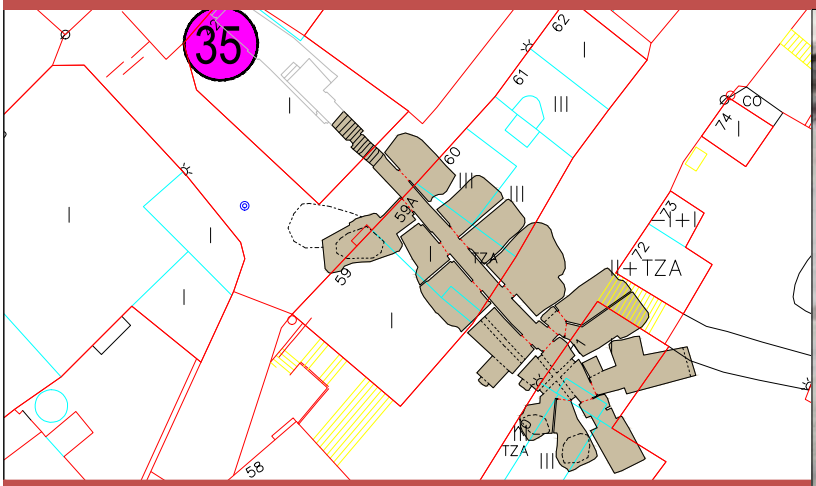

E:1/500 PLANTA CALADO

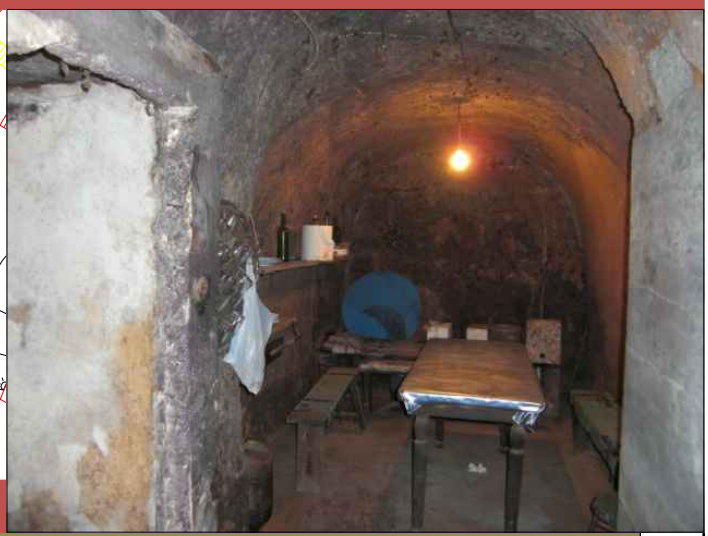

CUERPO EXTERIOR - BOCA DE ACCESO		CALADO Nº	35
SUPERFICIE CONSTRUIDA m2	10,44	RECUEVA Nº	8

USOS

Bodega		Merendero	X	Otros		En desuso	

TIPOLOGIA EDIFICACION INTERIOR

PUERTA DE ACCESO PRINCIPAL	
Sin aperturas	
Con aperturas <50%	
Con aperturas >50%	X

VENTILACIONES EN RECUEVA Y ESTADO DE CONSERVACION	
Bueno	X
Con humedades y desprendimientos	
Con desprendimientos	

RECOGIDAS DE AGUAS DE ESCORRENTIA	
Si	
No	X

ESTADO DE CONSERVACION	
Bueno	X
Con humedades y desprendimientos	
Con desprendimientos	

REFUERZOS EXISTENTES	
Si	
No	X

DEPOSITO	
Si	
No	X

BARRIO DE BODEGAS VILLAMEDIANA DE IREGUA.
PLANTA DE RECUEVA. Diciembre 2014

CALADO Nº: 35 FICHA RECUEVA Nº: 9

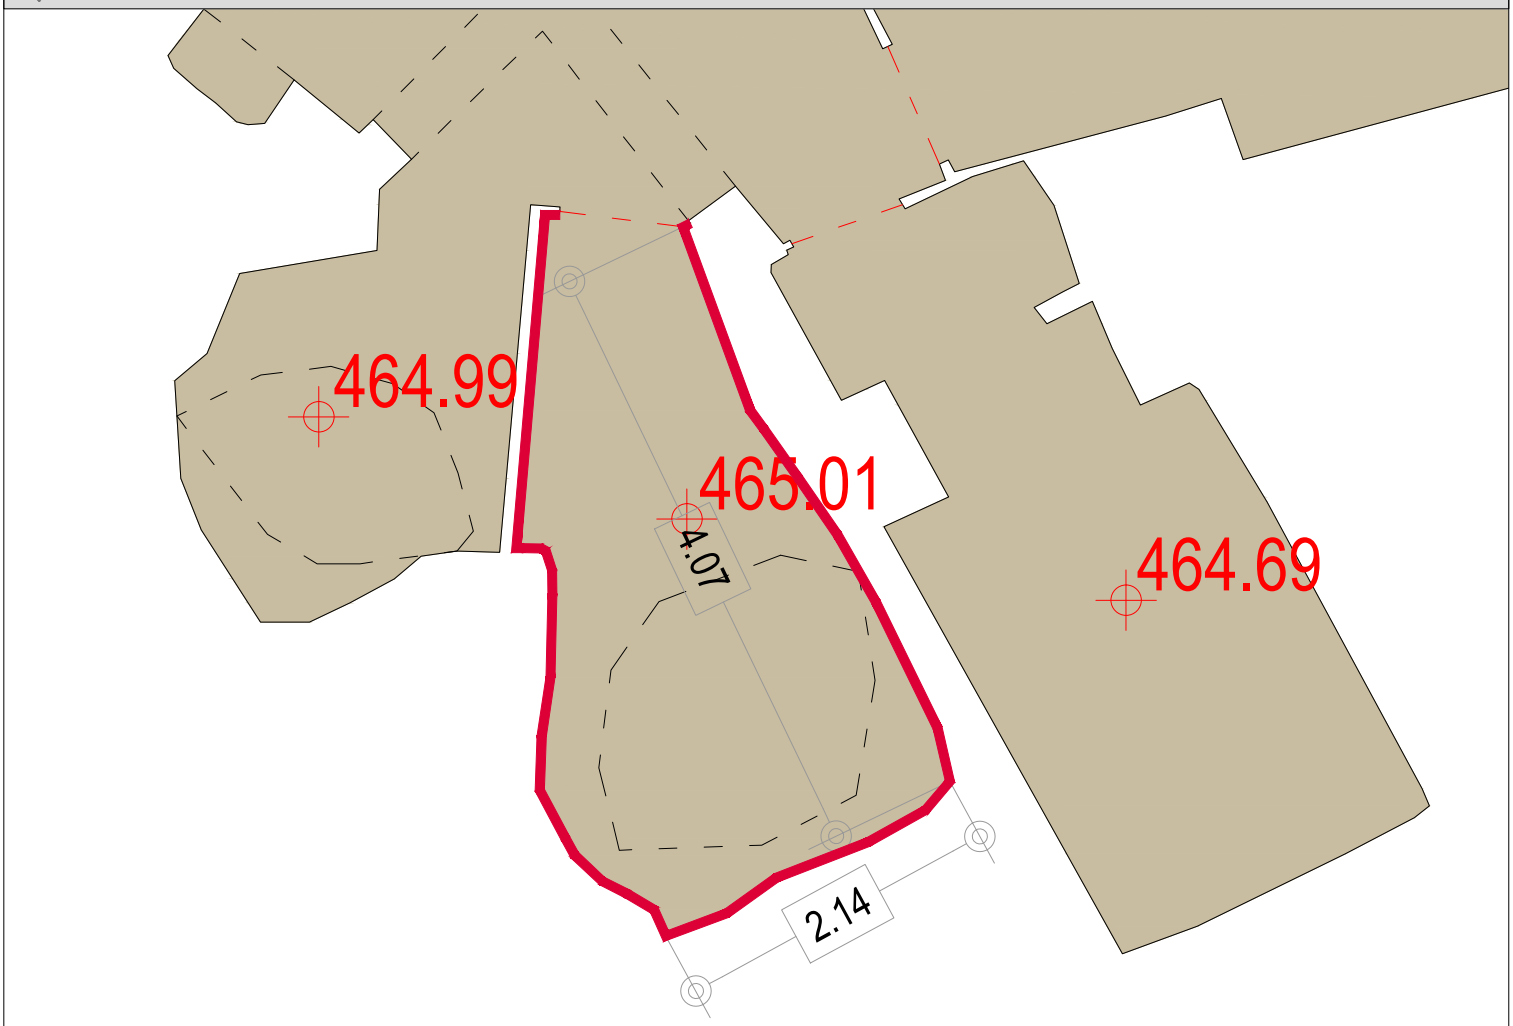

E:1/50 PLANTA

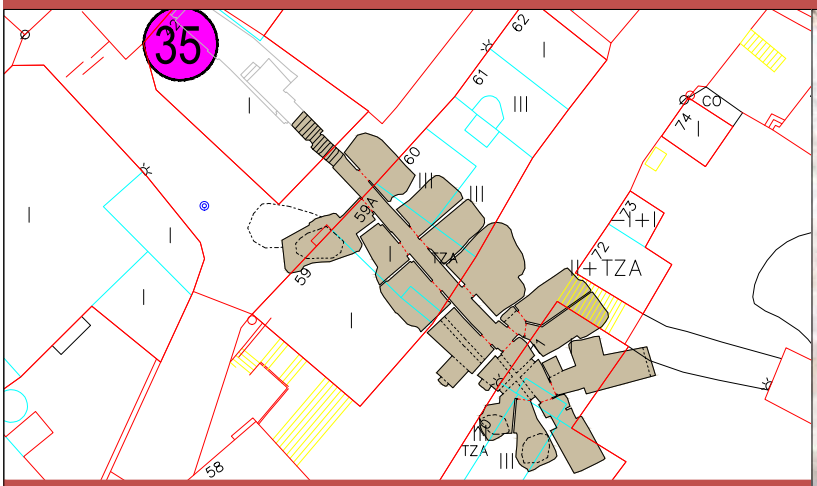

E:1/500 PLANTA CALADO

CUERPO EXTERIOR - BOCA DE ACCESO		CALADO Nº	35
SUPERFICIE CONSTRUIDA m2	8,38	RECUEVA Nº	9

USOS

Bodega		Merendero		Otros		En desuso	X

TIPOLOGIA EDIFICACION INTERIOR

PUERTA DE ACCESO PRINCIPAL	
Sin aperturas	
Con aperturas <50%	
Con aperturas >50%	X

VENTILACIONES EN RECUEVA Y ESTADO DE CONSERVACION	
Bueno	
Con humedades y desprendimientos	
Con desprendimientos	X

RECOGIDAS DE AGUAS DE ESCORRENTIA	
Si	
No	X

ESTADO DE CONSERVACION	
Bueno	
Con humedades y desprendimientos	
Con desprendimientos	X

REFUERZOS EXISTENTES	
Si	
No	X

DEPOSITO	
Si	
No	X

BARRIO DE BODEGAS VILLAMEDIANA DE IREGUA.
PLANTA DE RECUEVA. Diciembre 2014

CALADO Nº: **35** FICHA RECUEVA Nº: **10**

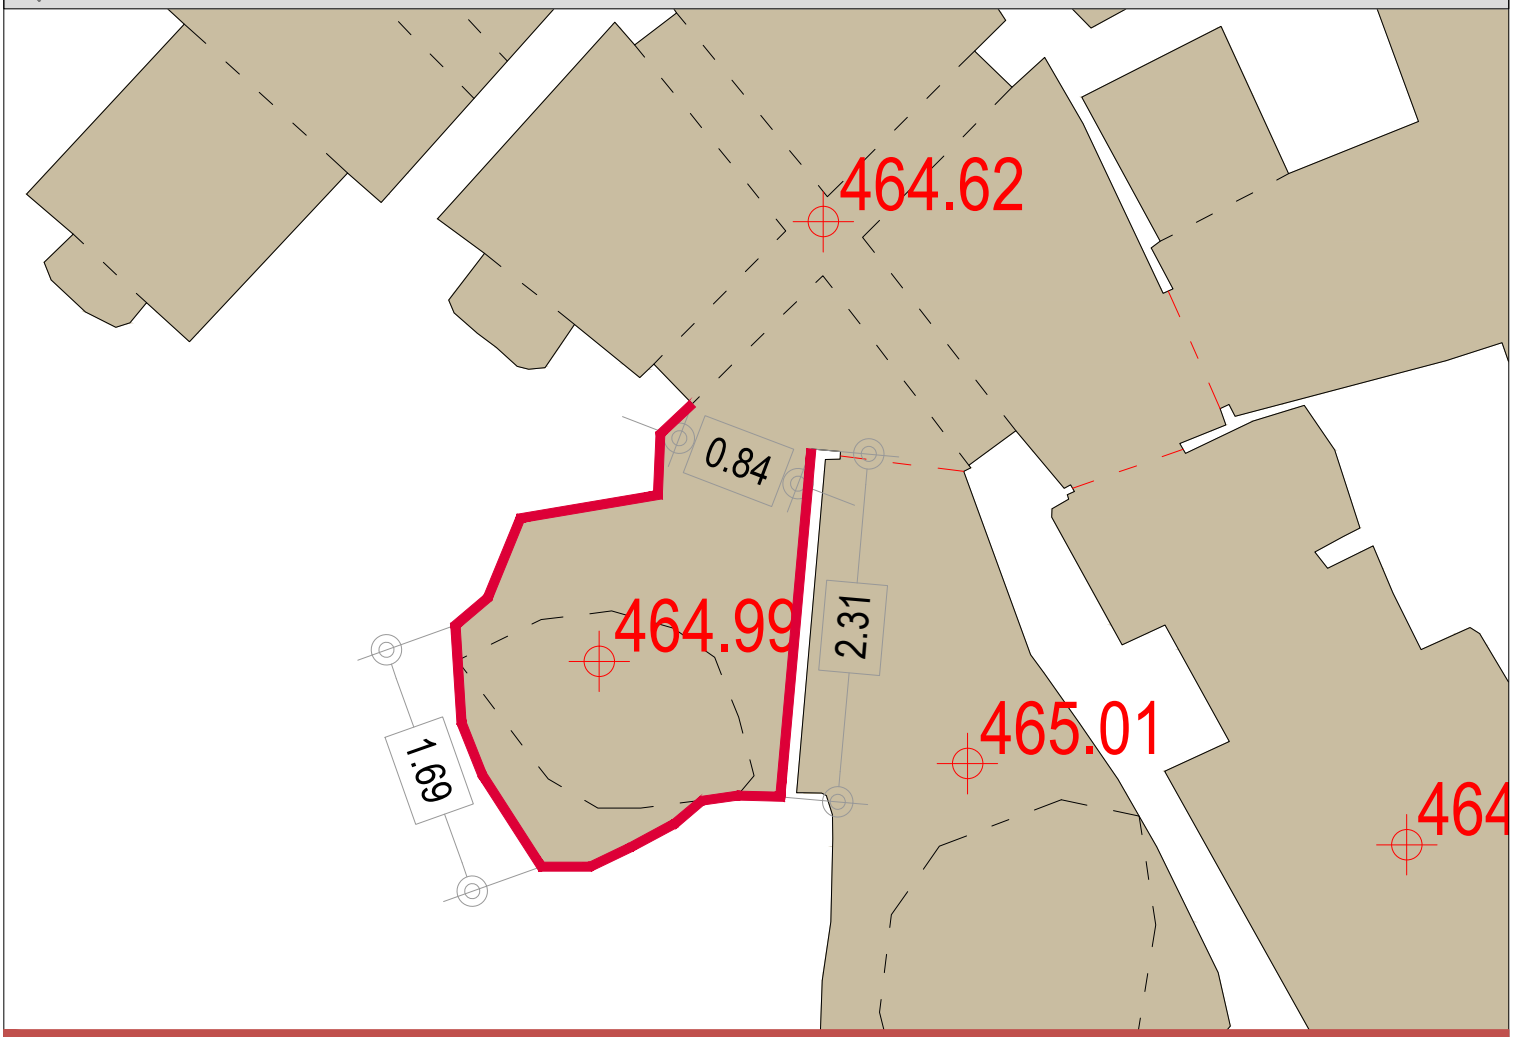

E:1/50 PLANTA

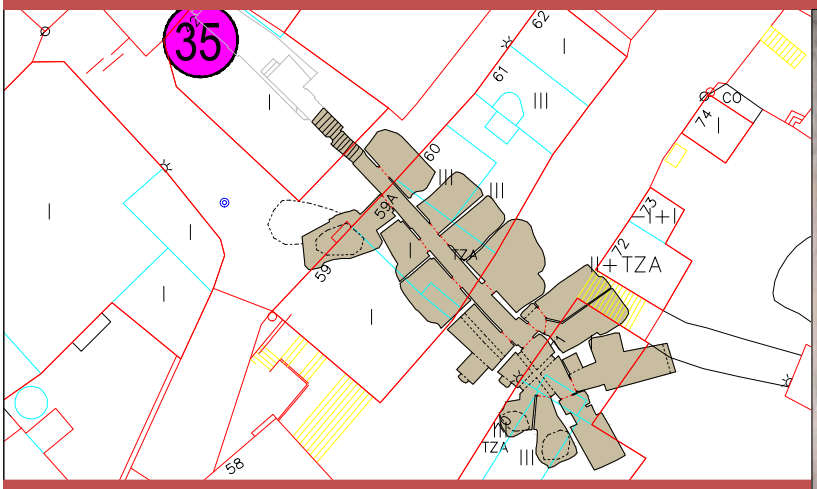

E:1/500 PLANTA CALADO

CUERPO EXTERIOR - BOCA DE ACCESO		CALADO Nº	35
SUPERFICIE CONSTRUIDA m2	4.94	RECUEVA Nº	10

USOS

Bodega		Merendero		Otros		En desuso	X

TIPOLOGIA EDIFICACION INTERIOR

PUERTA DE ACCESO PRINCIPAL	
Sin aperturas	
Con aperturas <50%	
Con aperturas >50%	X

ESTADO DE CONSERVACION	
Bueno	
Con humedades y desprendimientos	
Con desprendimientos	X

VENTILACIONES EN RECUEVA Y ESTADO DE CONSERVACION	
Bueno	
Con humedades y desprendimientos	
Con desprendimientos	X

REFUERZOS EXISTENTES	
Si	
No	X

RECOGIDAS DE AGUAS DE ESCORRENTIA	
Si	
No	X

DEPOSITO	
Si	
No	X

BARRIO DE BODEGAS VILLAMEDIANA DE IREGUA.
PLANTA DE RECUEVA. Diciembre 2014

CALADO Nº: 35 FICHA RECUEVA Nº: 11

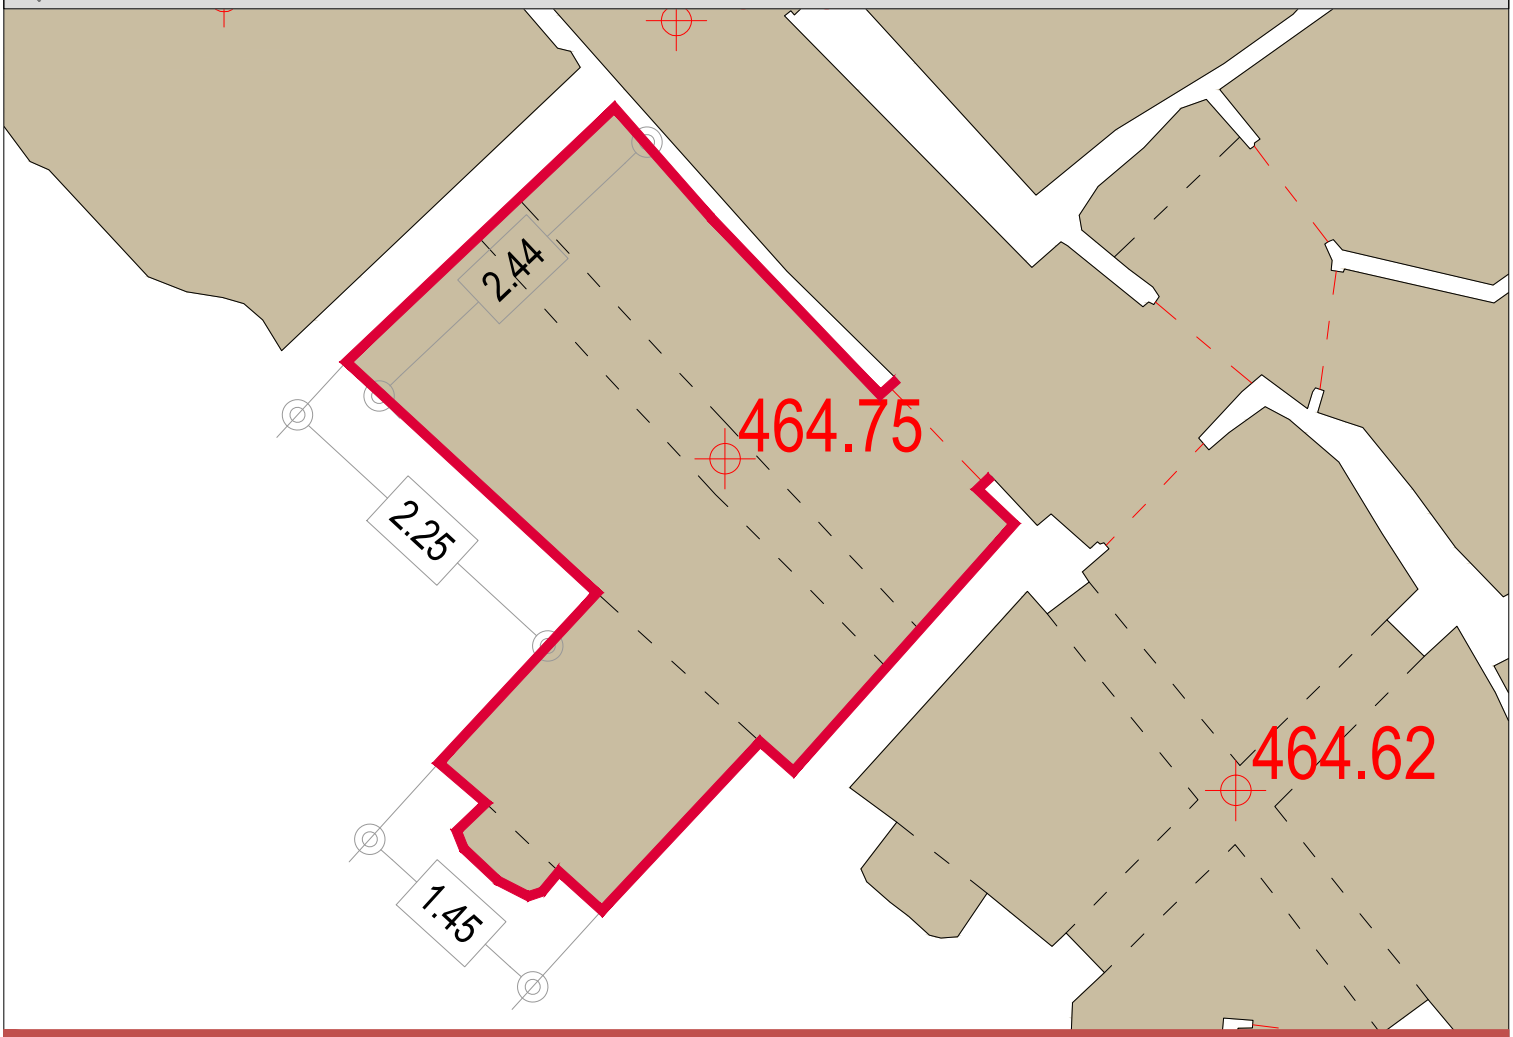

E:1/50 PLANTA

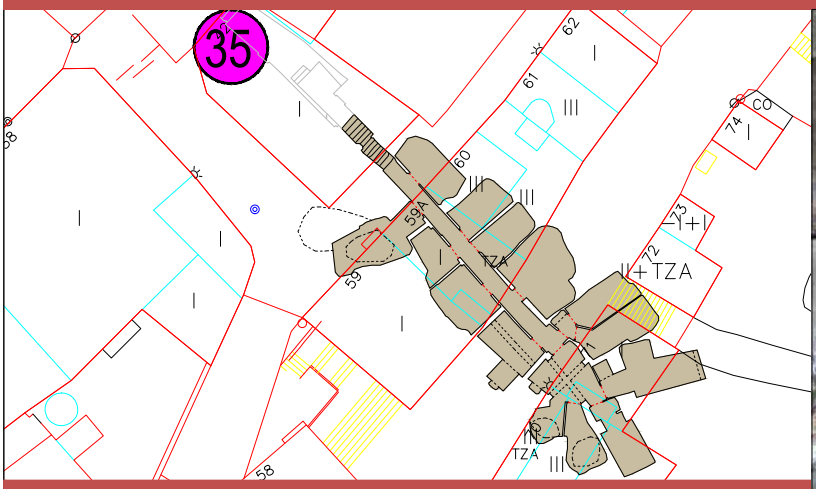

E:1/500 PLANTA CALADO

CUERPO EXTERIOR - BOCA DE ACCESO		CALADO Nº	35
SUPERFICIE CONSTRUIDA m2	11,50	RECUEVA Nº	11

USOS

Bodega		Merendero		Otros	X	En desuso	

TIPOLOGIA EDIFICACION INTERIOR

PUERTA DE ACCESO PRINCIPAL	
Sin aperturas	
Con aperturas <50%	
Con aperturas >50%	X

VENTILACIONES EN RECUEVA Y ESTADO DE CONSERVACION	
Bueno	X
Con humedades y desprendimientos	
Con desprendimientos	

RECOGIDAS DE AGUAS DE ESCORRENTIA	
Si	
No	X

ESTADO DE CONSERVACION	
Bueno	X
Con humedades y desprendimientos	
Con desprendimientos	

REFUERZOS EXISTENTES	
Si	
No	X

DEPOSITO	
Si	
No	X

BARRIO DE BODEGAS VILLAMEDIANA DE IREGUA.
PLANTA DE RECUEVA. Diciembre 2014

CALADO Nº: 35 FICHA RECUEVA Nº: 12

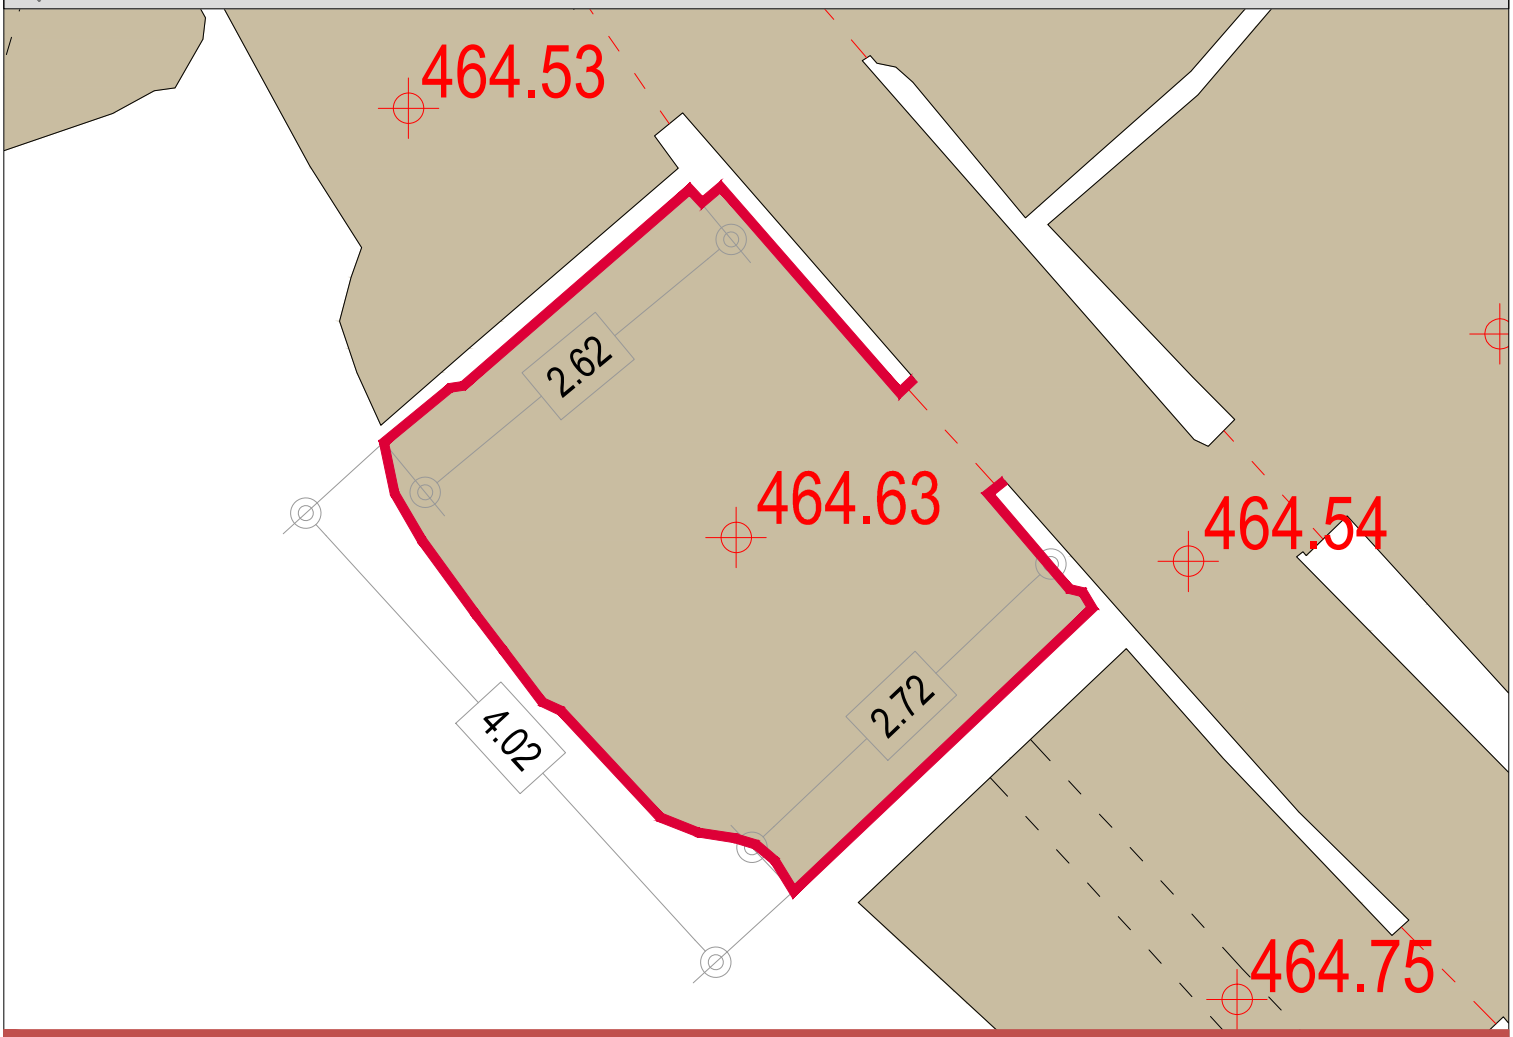

E:1/50 PLANTA

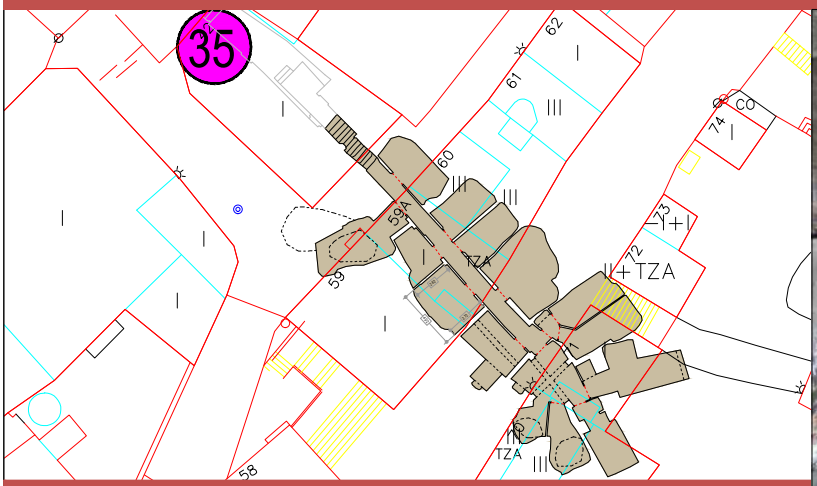

E:1/500 PLANTA CALADO

CUERPO EXTERIOR - BOCA DE ACCESO		CALADO Nº	35
SUPERFICIE CONSTRUIDA m2	11,80	RECUEVA Nº	12

USOS

Bodega		Merendero	X	Otros		En desuso	

TIPOLOGIA EDIFICACION INTERIOR

PUERTA DE ACCESO PRINCIPAL		ESTADO DE CONSERVACION	
Sin aperturas		Bueno	X
Con aperturas <50%		Con humedades y desprendimientos	
Con aperturas >50%	X	Con desprendimientos	
VENTILACIONES EN RECUEVA Y ESTADO DE CONSERVACION		**REFUERZOS EXISTENTES**	
Bueno	X	Si	
Con humedades y desprendimientos		No	X
Con desprendimientos			
RECOGIDAS DE AGUAS DE ESCORRENTIA		**DEPOSITO**	
Si		Si	
No	X	No	X

BARRIO DE BODEGAS VILLAMEDIANA DE IREGUA.
PLANTA DE RECUEVA. Diciembre 2014

CALADO Nº: 35 FICHA RECUEVA Nº: 13

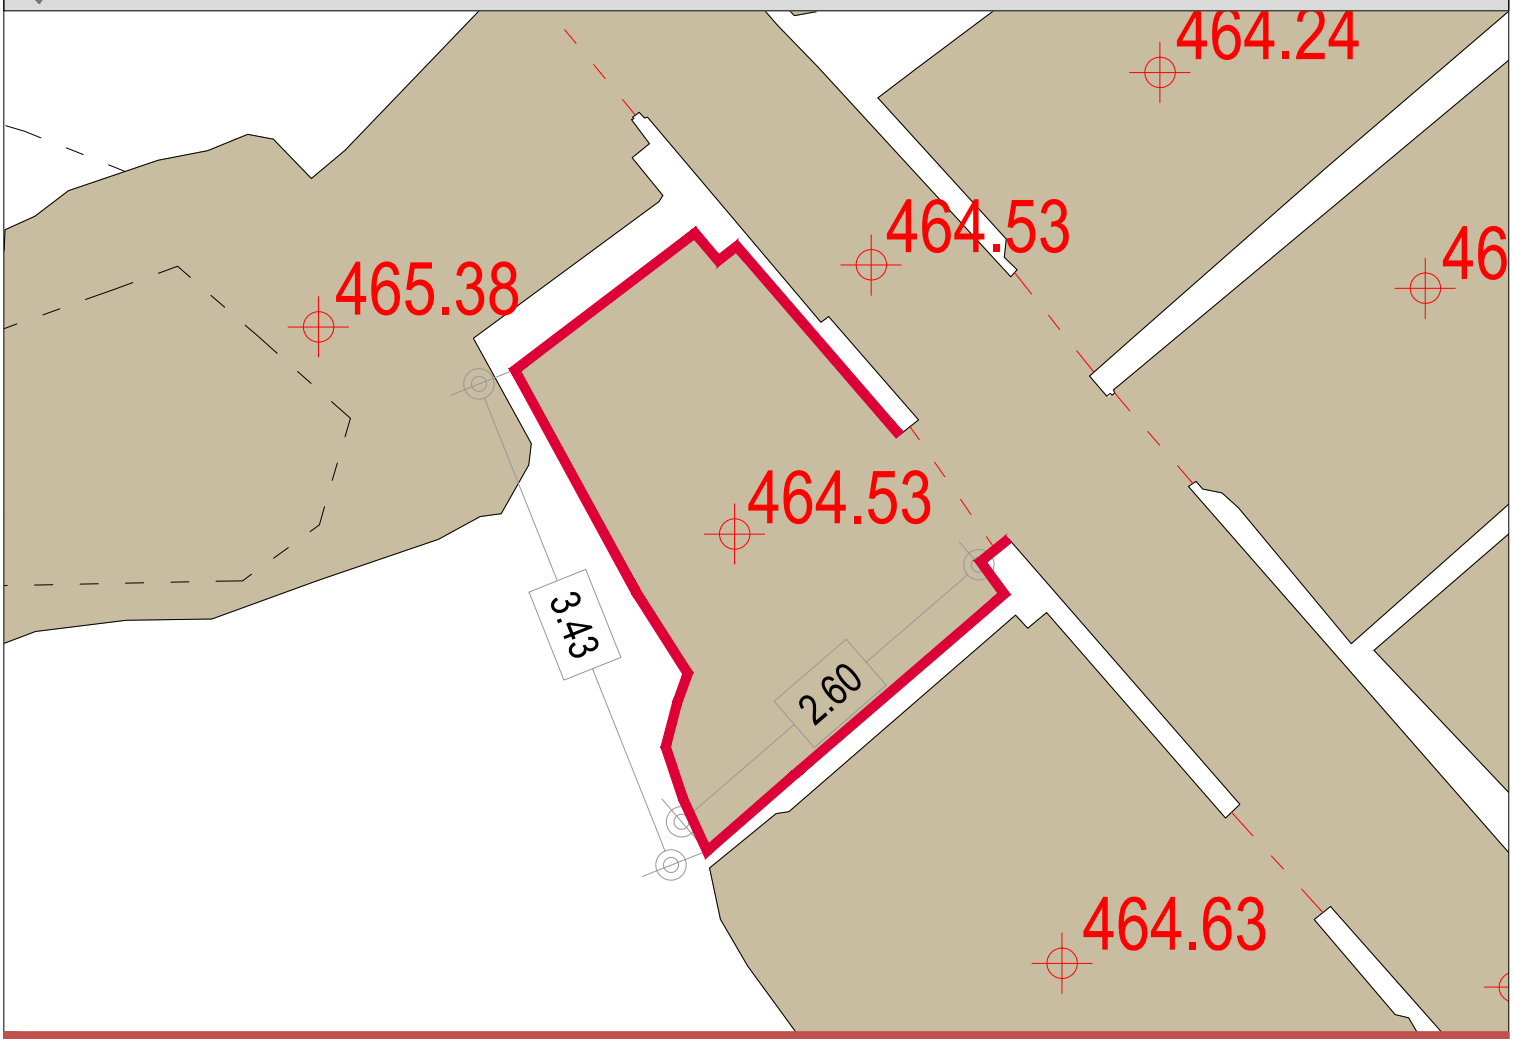

E:1/50 PLANTA

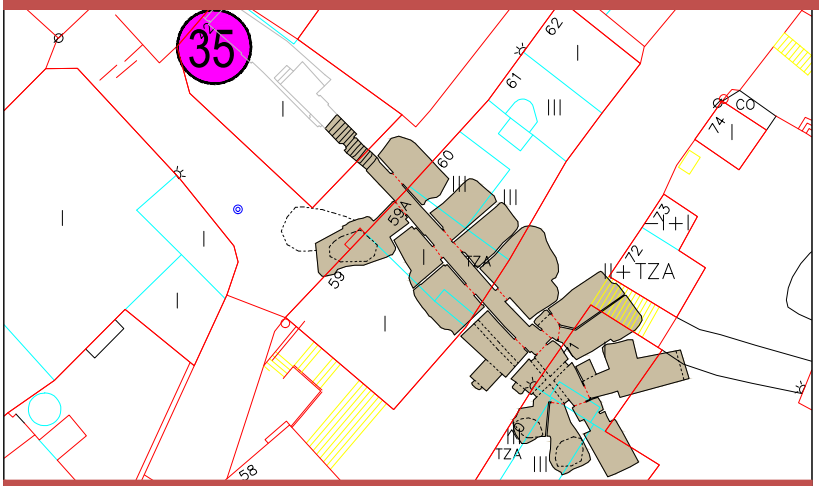

E:1/500 PLANTA CALADO

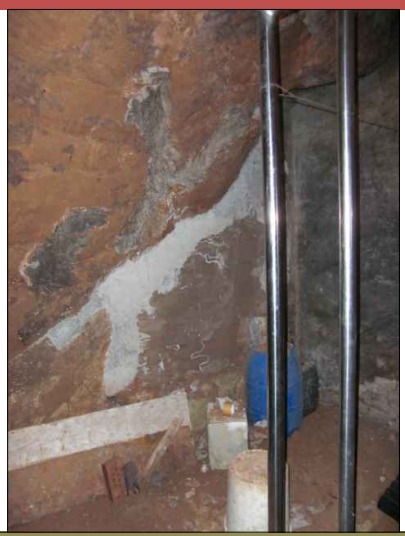

CUERPO EXTERIOR - BOCA DE ACCESO		CALADO Nº	35
SUPERFICIE CONSTRUIDA m2	6.63	RECUEVA Nº	13

USOS

Bodega		Merendero		Otros	X	En desuso	

TIPOLOGIA EDIFICACION INTERIOR

PUERTA DE ACCESO PRINCIPAL	
Sin aperturas	
Con aperturas <50%	
Con aperturas >50%	X

VENTILACIONES EN RECUEVA Y ESTADO DE CONSERVACION	
Bueno	X
Con humedades y desprendimientos	
Con desprendimientos	

RECOGIDAS DE AGUAS DE ESCORRENTIA	
Si	
No	X

ESTADO DE CONSERVACION	
Bueno	X
Con humedades y desprendimientos	
Con desprendimientos	

REFUERZOS EXISTENTES	
Si	X
No	

DEPOSITO	
Si	
No	X

BARRIO DE BODEGAS VILLAMEDIANA DE IREGUA.
PLANTA DE RECUEVA. Diciembre 2014

CALADO Nº: **35** FICHA RECUEVA Nº: **14**

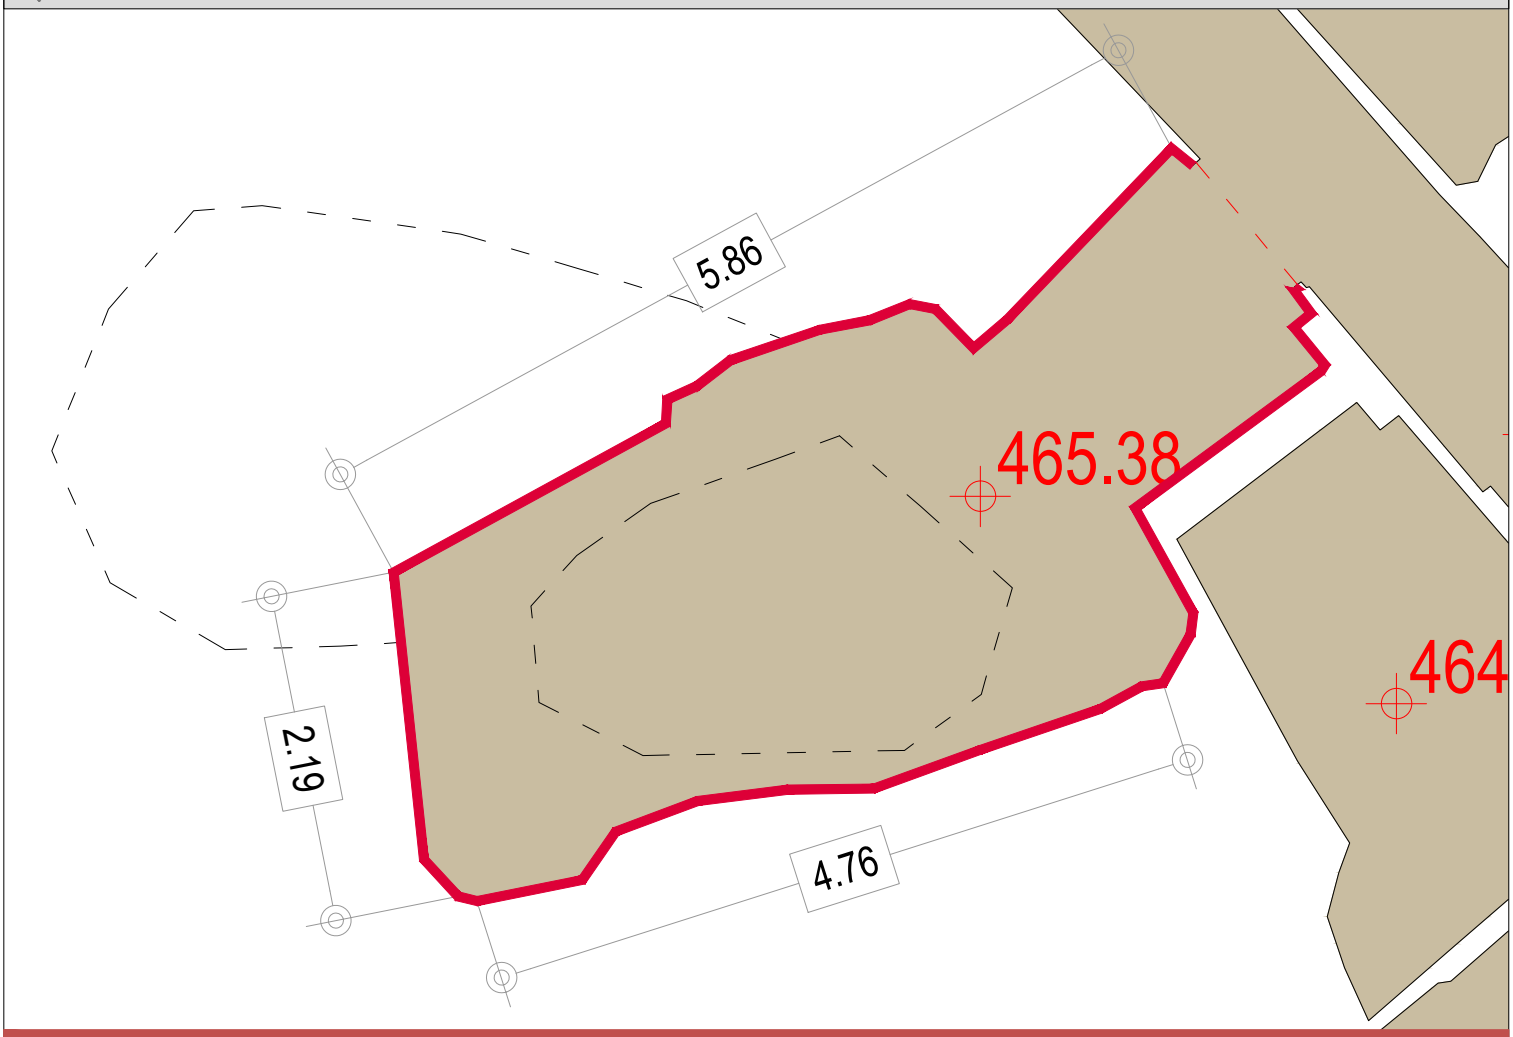

E:1/50 PLANTA

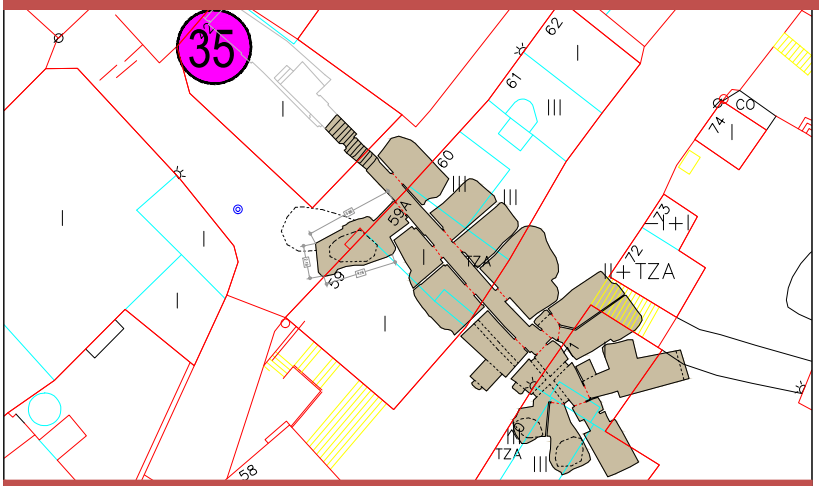

E:1/500 PLANTA CALADO

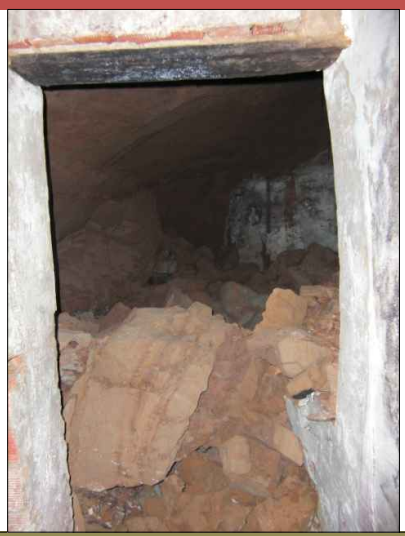

CUERPO EXTERIOR - BOCA DE ACCESO		CALADO Nº	35
SUPERFICIE CONSTRUIDA m2	15,49	RECUEVA Nº	14

USOS

Bodega		Merendero		Otros		En desuso	X

TIPOLOGIA EDIFICACION INTERIOR

PUERTA DE ACCESO PRINCIPAL	
Sin aperturas	
Con aperturas <50%	
Con aperturas >50%	X

VENTILACIONES EN RECUEVA Y ESTADO DE CONSERVACION	
Bueno	
Con humedades y desprendimientos	
Con desprendimientos	X

RECOGIDAS DE AGUAS DE ESCORRENTIA	
Si	
No	X

ESTADO DE CONSERVACION	
Bueno	
Con humedades y desprendimientos	
Con desprendimientos	X

REFUERZOS EXISTENTES	
Si	
No	X

DEPOSITO	
Si	
No	X