



E:1/200

PLANTA

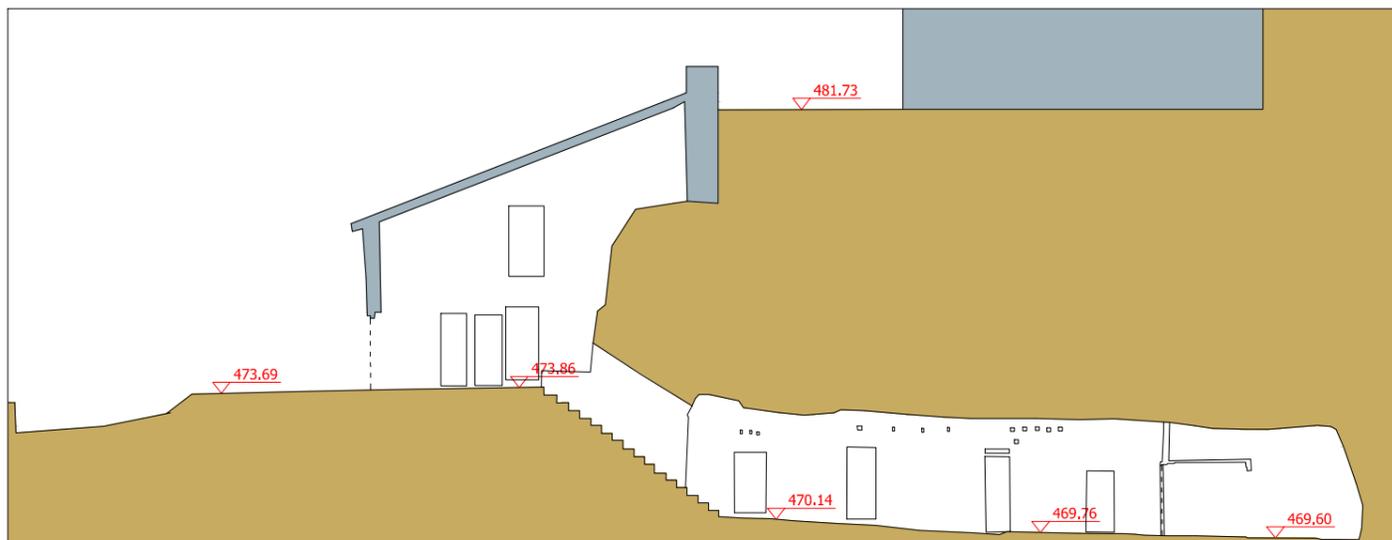


E:1/200

SECCION LONGITUDINAL A-A'

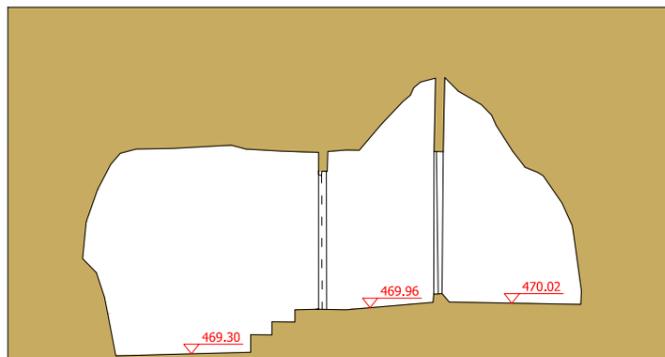

E:1/100

SECCION TRANSVERSAL B-B'

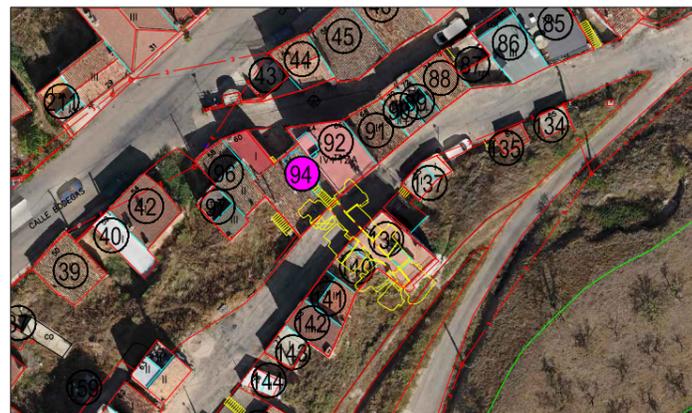

E:1/1000

PLANTA+ORTOFOTO

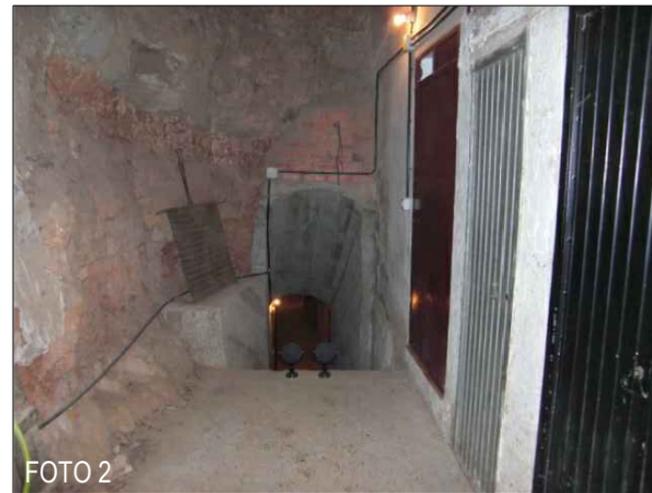
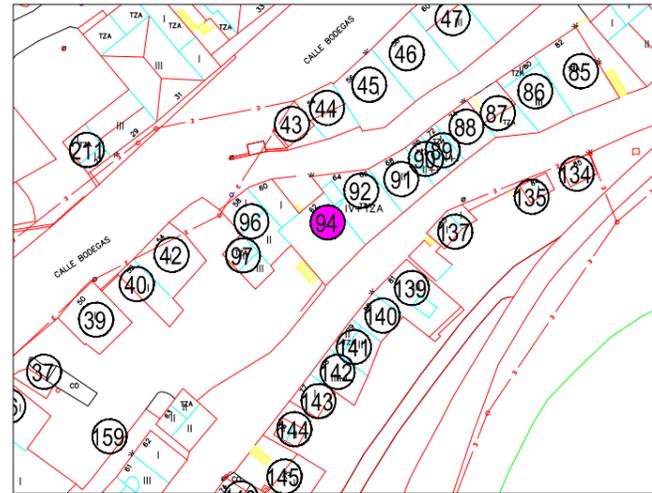


FOTO 2



FOTO 1

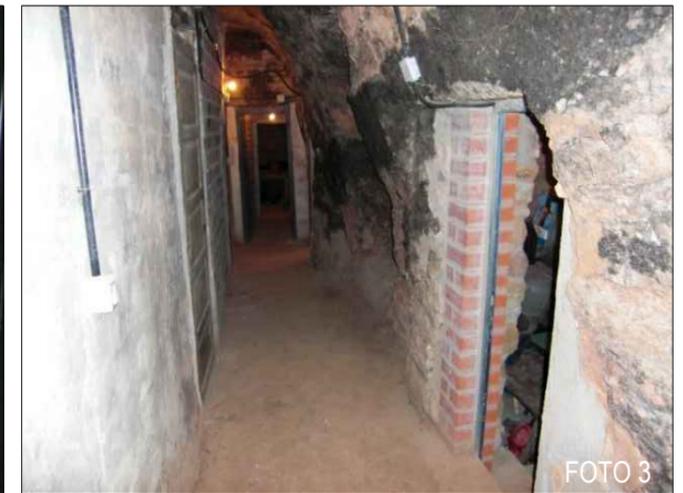


FOTO 3

CUERPO EXTERIOR - BOCA DE ACCESO		CALADO N°	94
SUPERFICIE CONSTRUIDA m2	131.00	NUMERO DE RECUEVAS	9


USOS	Bodega	Merendero	X	Vivienda		Otros	X	En desuso	
------	--------	-----------	---	----------	--	-------	---	-----------	--

TIPOLOGIA EDIFICACION EXTERIOR	
ALTURA	
Planta Baja	
Planta Baja + 1	X
Planta Baja + 2	
Planta Baja + 3	
ESTADO DE CONSERVACION	
CUBIERTA	
Buen estado de conservación	
Regular estado de conservación sin goteras	X
Mal estado de conservación con goteras	
FACHADAS	
Buen estado de conservación	
Regular estado de conservación sin fisuras	X
Regular estado de conservación con fisuras	
Mal estado de conservación con fisuras	
CARPINTERIAS	
Buen estado de conservación	X
Regular estado de conservación sin roturas	
Regular estado de conservación con roturas	
Mal estado de conservación con roturas	
MATERIALES	
CUBIERTA	
Teja Cerámica	
Uralita	X
Chapa/Panel Sandwich	
Hormigón	
FACHADAS	
Ladrillo	
Piedra	X
Revoco	
Otros	
CARPINTERIAS	
Madera	
Aluminio	
Cerrajería	X
Otros	
COLOR	
Entonado con el entorno	X
Colorido que destaca	

TIPOLOGIA EDIFICACION INTERIOR	
PUERTA DE ACCESO PRINCIPAL	
Sin aperturas	
Con aperturas < 50%	
Con aperturas > 50%	X
VENTILACIONES EN PASILLO Y ESTADO DE CONSERVACION	
Bueno	X
Con humedades y desprendimientos	
Con desprendimientos	
PASILLO COMUN / ESTADO DE CONSERVACION	
Bueno	X
Con humedades y desprendimientos	
Con desprendimientos	
REFUERZOS EXISTENTES	
Si	
No	X



CARTOGRAFIA DEL BARRIO BODEGAS. VILLAMEDIANA DE IREGUA.
PLANTA Y SECCIONES DE CALADO. Diciembre 2014

FICHA CALADO N°: 94

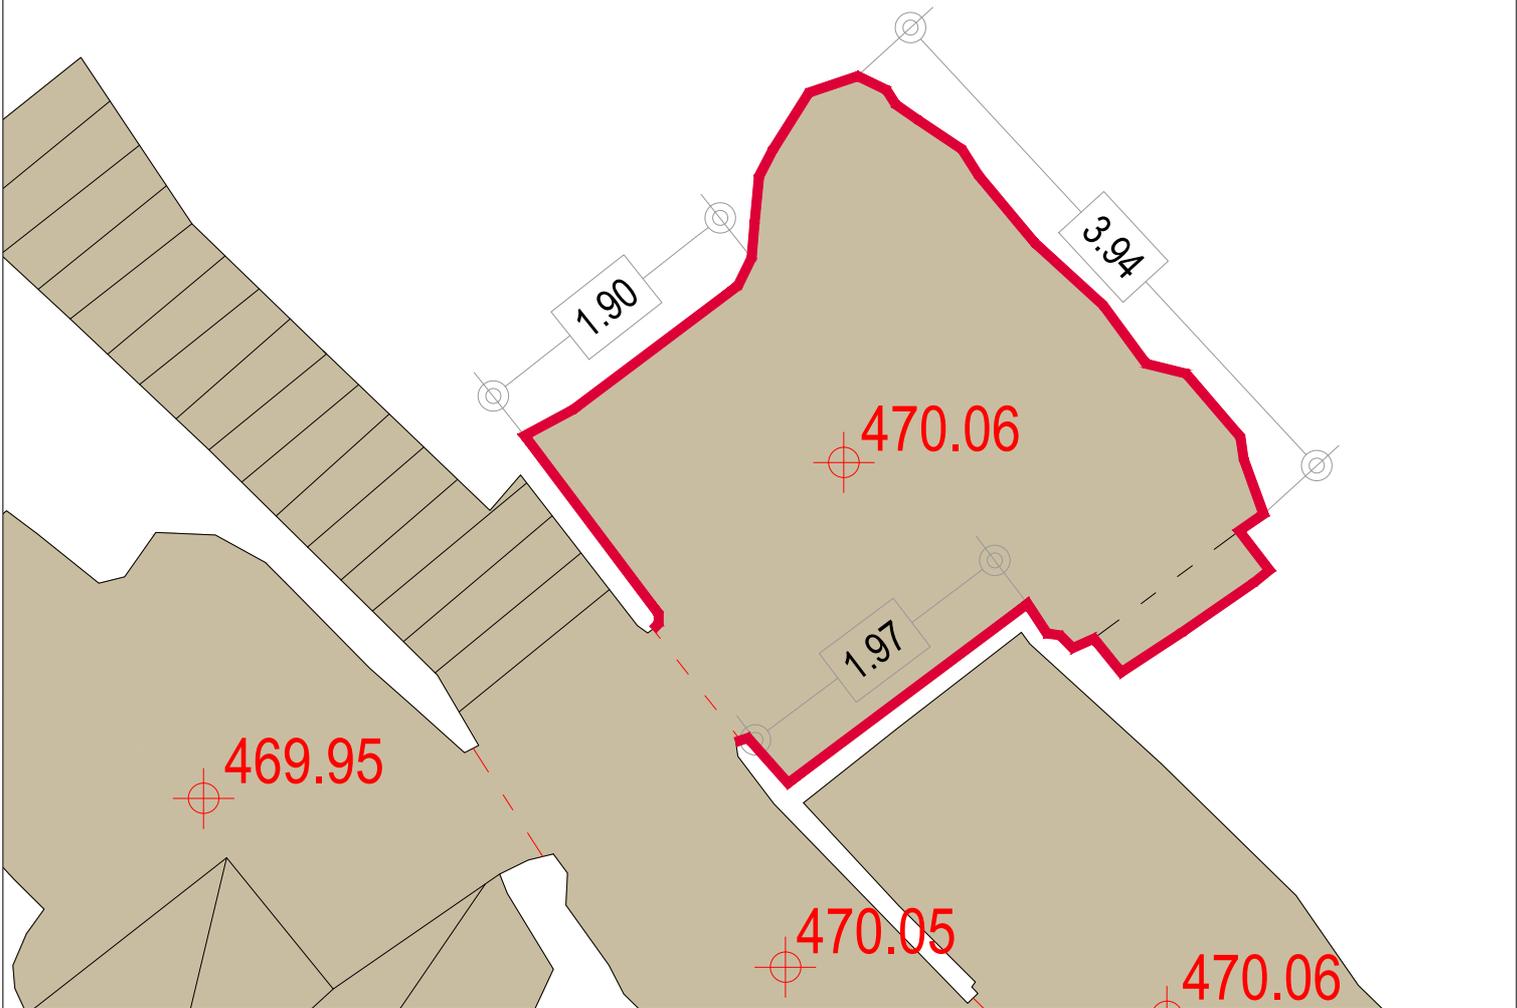

E:1/50

PLANTA

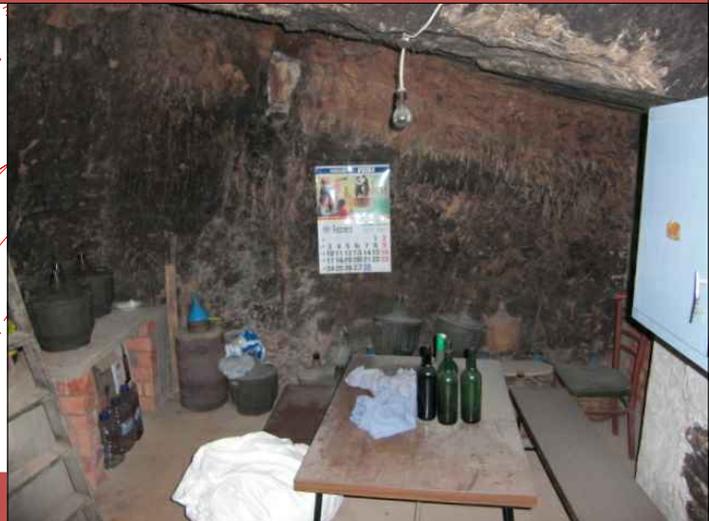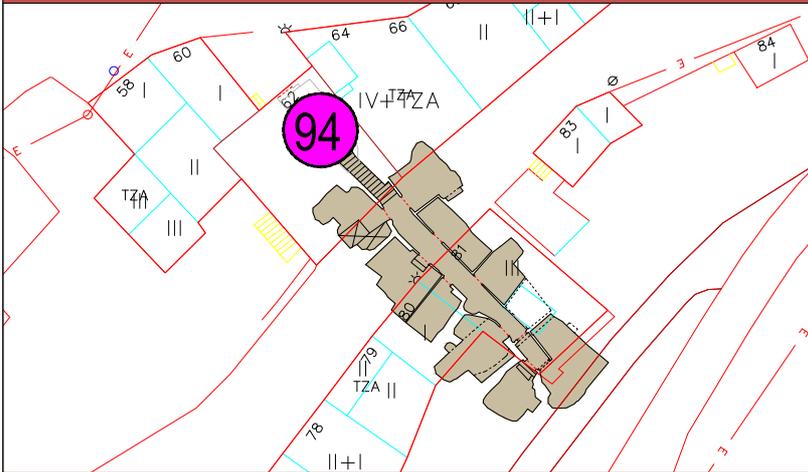

E:1/500

PLANTA CALADO

CUERPO EXTERIOR - BOCA DE ACCESO
SUPERFICIE CONSTRUIDA m2

12,06


CALADO N° **94**
RECUEVA N° **1**

USOS

Bodega	<input type="checkbox"/>	Merendero	<input checked="" type="checkbox"/>	Otros	<input type="checkbox"/>	En desuso	<input type="checkbox"/>
--------	--------------------------	-----------	-------------------------------------	-------	--------------------------	-----------	--------------------------



TIPOLOGIA EDIFICACION INTERIOR

PUERTA DE ACCESO PRINCIPAL		ESTADO DE CONSERVACION	
Sin aperturas	<input type="checkbox"/>	Bueno	<input checked="" type="checkbox"/>
Con aperturas <50%	<input type="checkbox"/>	Con humedades y desprendimientos	<input type="checkbox"/>
Con aperturas >50%	<input checked="" type="checkbox"/>	Con desprendimientos	<input type="checkbox"/>
VENTILACIONES EN RECUEVA Y ESTADO DE CONSERVACION		REFUERZOS EXISTENTES	
Bueno	<input checked="" type="checkbox"/>	Si	<input type="checkbox"/>
Con humedades y desprendimientos	<input type="checkbox"/>	No	<input checked="" type="checkbox"/>
Con desprendimientos	<input type="checkbox"/>	DEPOSITO	
RECOGIDAS DE AGUAS DE ESCORRENTIA		Si	<input type="checkbox"/>
Si	<input type="checkbox"/>	No	<input checked="" type="checkbox"/>
No	<input checked="" type="checkbox"/>		

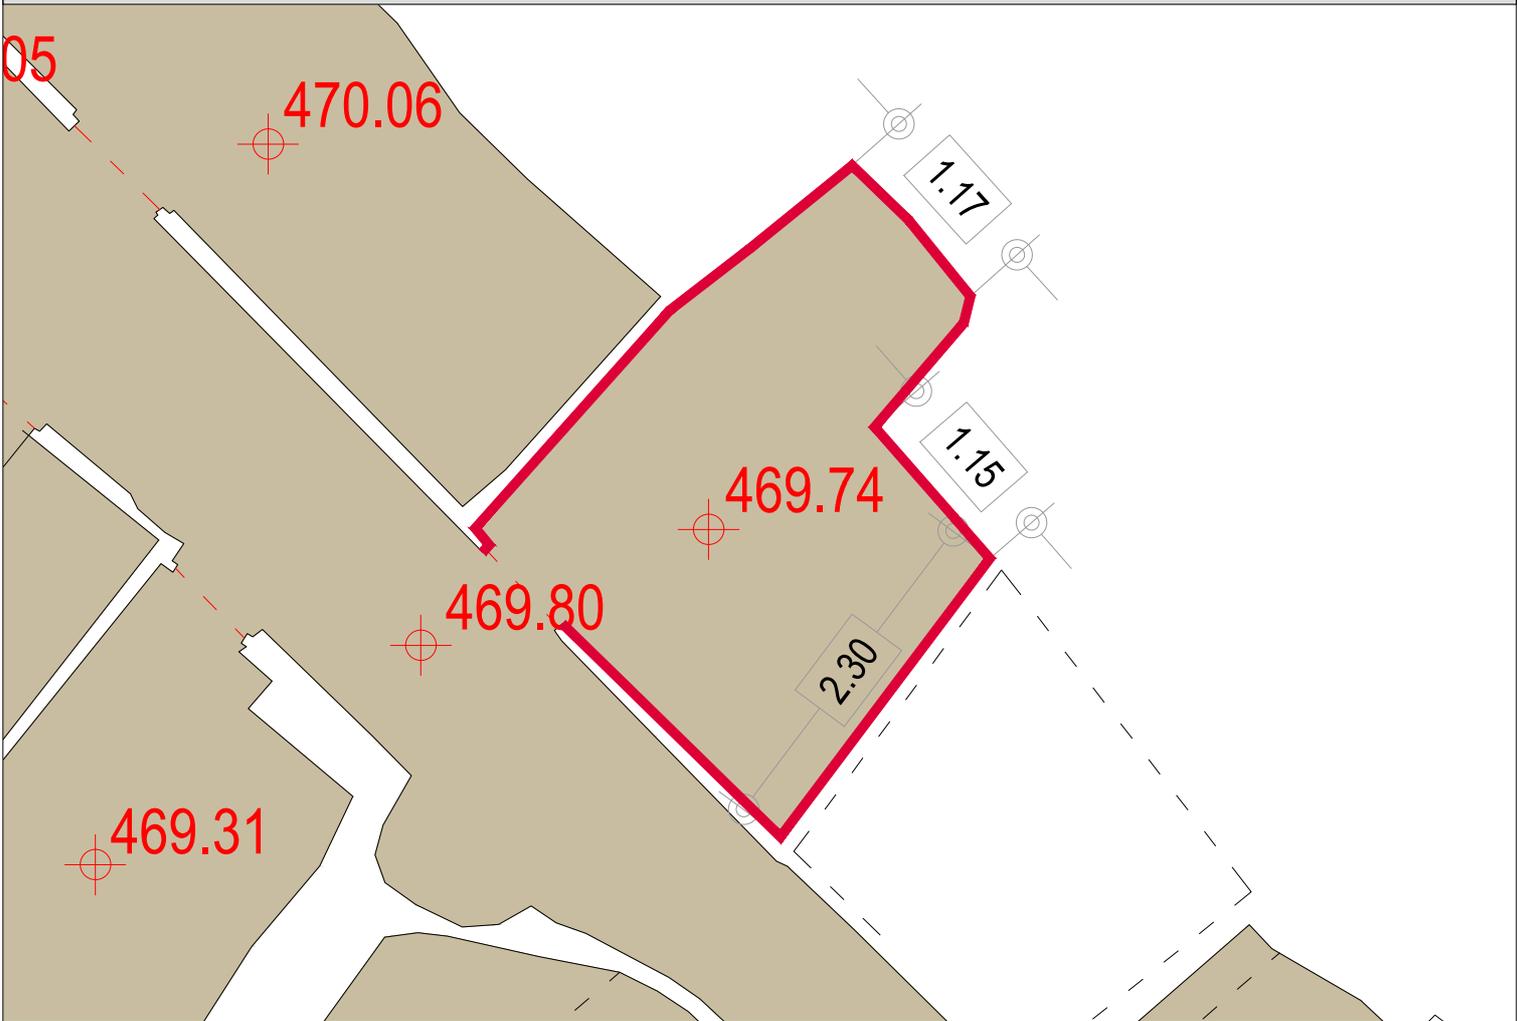

E:1/50

PLANTA

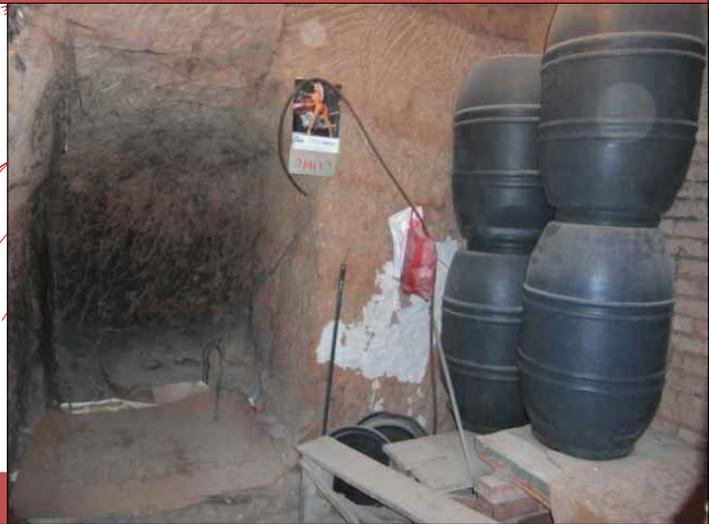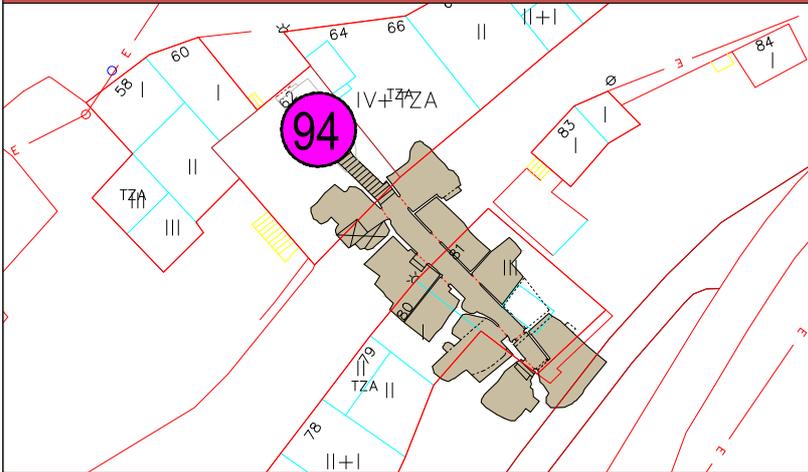

E:1/500

PLANTA CALADO

CUERPO EXTERIOR - BOCA DE ACCESO
SUPERFICIE CONSTRUIDA m2

7.97


CALADO N° **94**
RECUEVA N° **3**

USOS

Bodega	<input type="checkbox"/>	Merendero	<input type="checkbox"/>	Otros	<input checked="" type="checkbox"/>	En desuso	<input type="checkbox"/>
--------	--------------------------	-----------	--------------------------	-------	-------------------------------------	-----------	--------------------------



TIPOLOGIA EDIFICACION INTERIOR

PUERTA DE ACCESO PRINCIPAL		ESTADO DE CONSERVACION	
Sin aperturas	<input type="checkbox"/>	Bueno	<input checked="" type="checkbox"/>
Con aperturas <50%	<input type="checkbox"/>	Con humedades y desprendimientos	<input type="checkbox"/>
Con aperturas >50%	<input checked="" type="checkbox"/>	Con desprendimientos	<input type="checkbox"/>
VENTILACIONES EN RECUEVA Y ESTADO DE CONSERVACION		REFUERZOS EXISTENTES	
Bueno	<input checked="" type="checkbox"/>	Si	<input type="checkbox"/>
Con humedades y desprendimientos	<input type="checkbox"/>	No	<input checked="" type="checkbox"/>
Con desprendimientos	<input type="checkbox"/>	DEPOSITO	
RECOGIDAS DE AGUAS DE ESCORRENTIA		Si	<input type="checkbox"/>
Si	<input type="checkbox"/>	No	<input checked="" type="checkbox"/>
No	<input checked="" type="checkbox"/>		

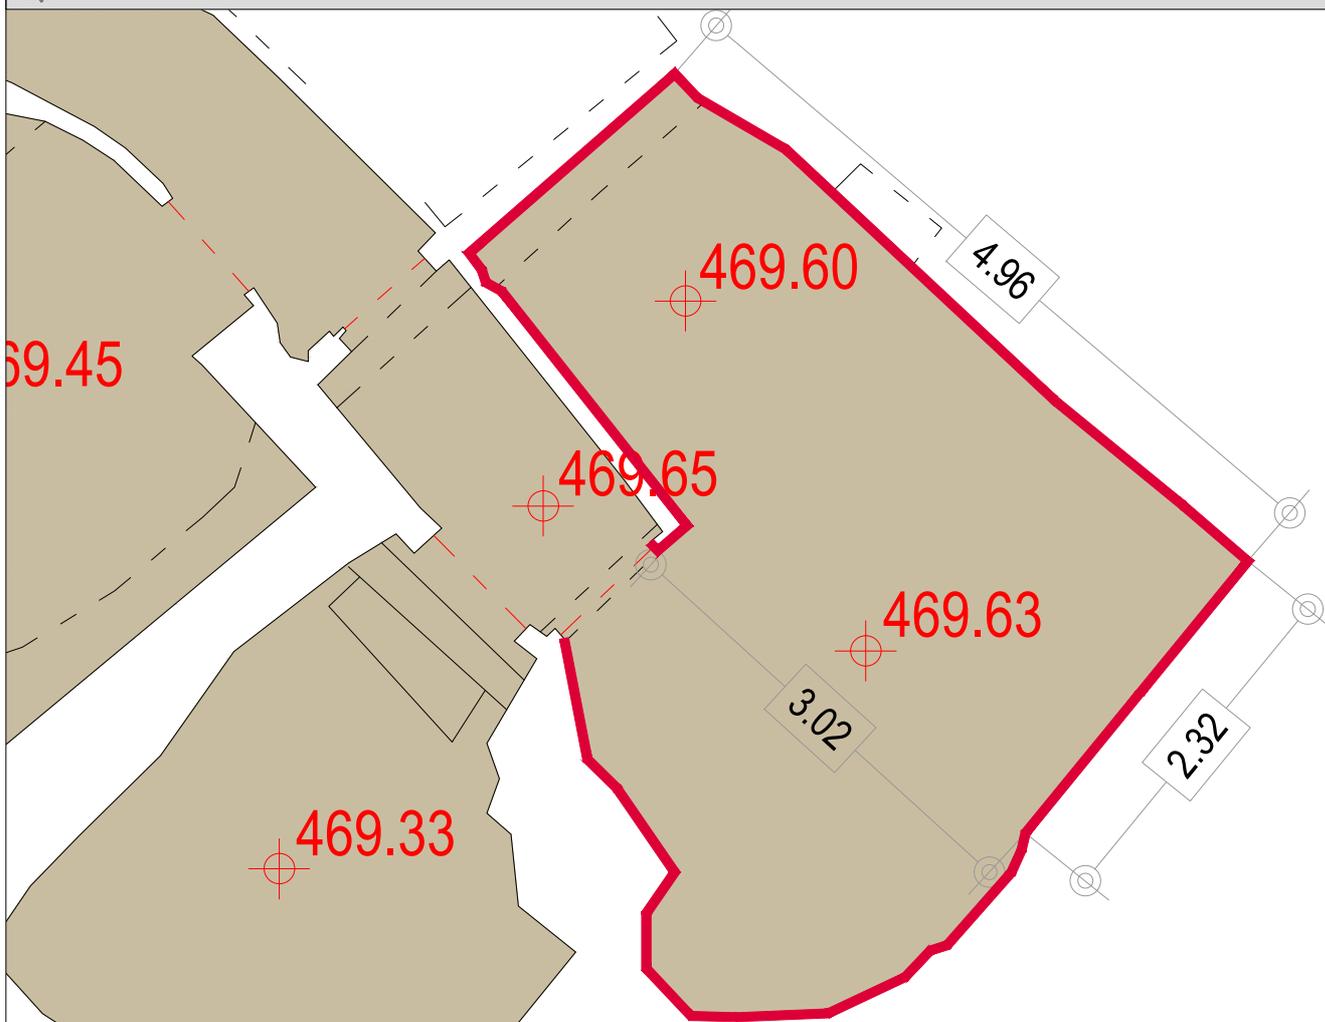

E:1/50

PLANTA

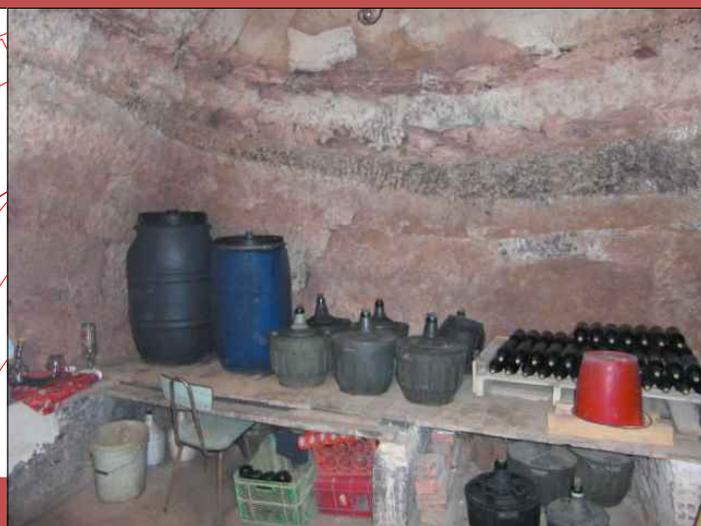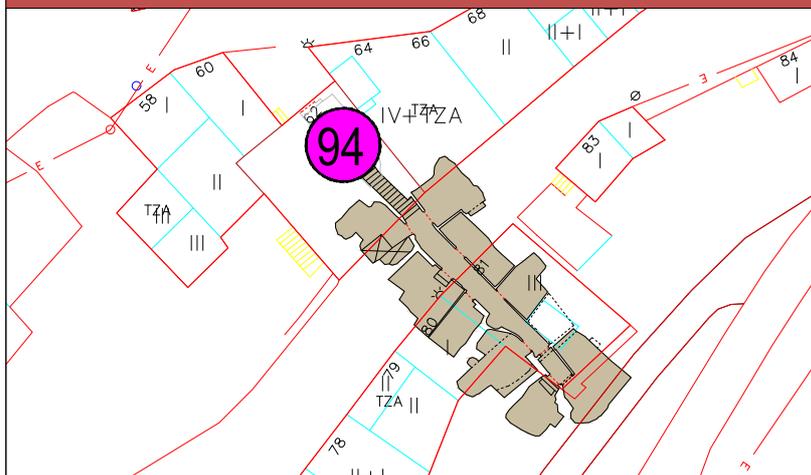

E:1/500

PLANTA CALADO

CUERPO EXTERIOR - BOCA DE ACCESO
SUPERFICIE CONSTRUIDA m2

16,94

CALADO N° **94**
RECUEVA N° **4**

USOS

Bodega Merendero Otros En desuso

TIPOLOGIA EDIFICACION INTERIOR

PUERTA DE ACCESO PRINCIPAL

Sin aperturas
Con aperturas <50%
Con aperturas >50%

VENTILACIONES EN RECUEVA Y ESTADO DE CONSERVACION

Buena
Con humedades y desprendimientos
Con desprendimientos

RECOGIDAS DE AGUAS DE ESCORRENTIA

Si
No

ESTADO DE CONSERVACION


Buena
Con humedades y desprendimientos
Con desprendimientos

REFUERZOS EXISTENTES

Si
No



DEPOSITO

Si
No

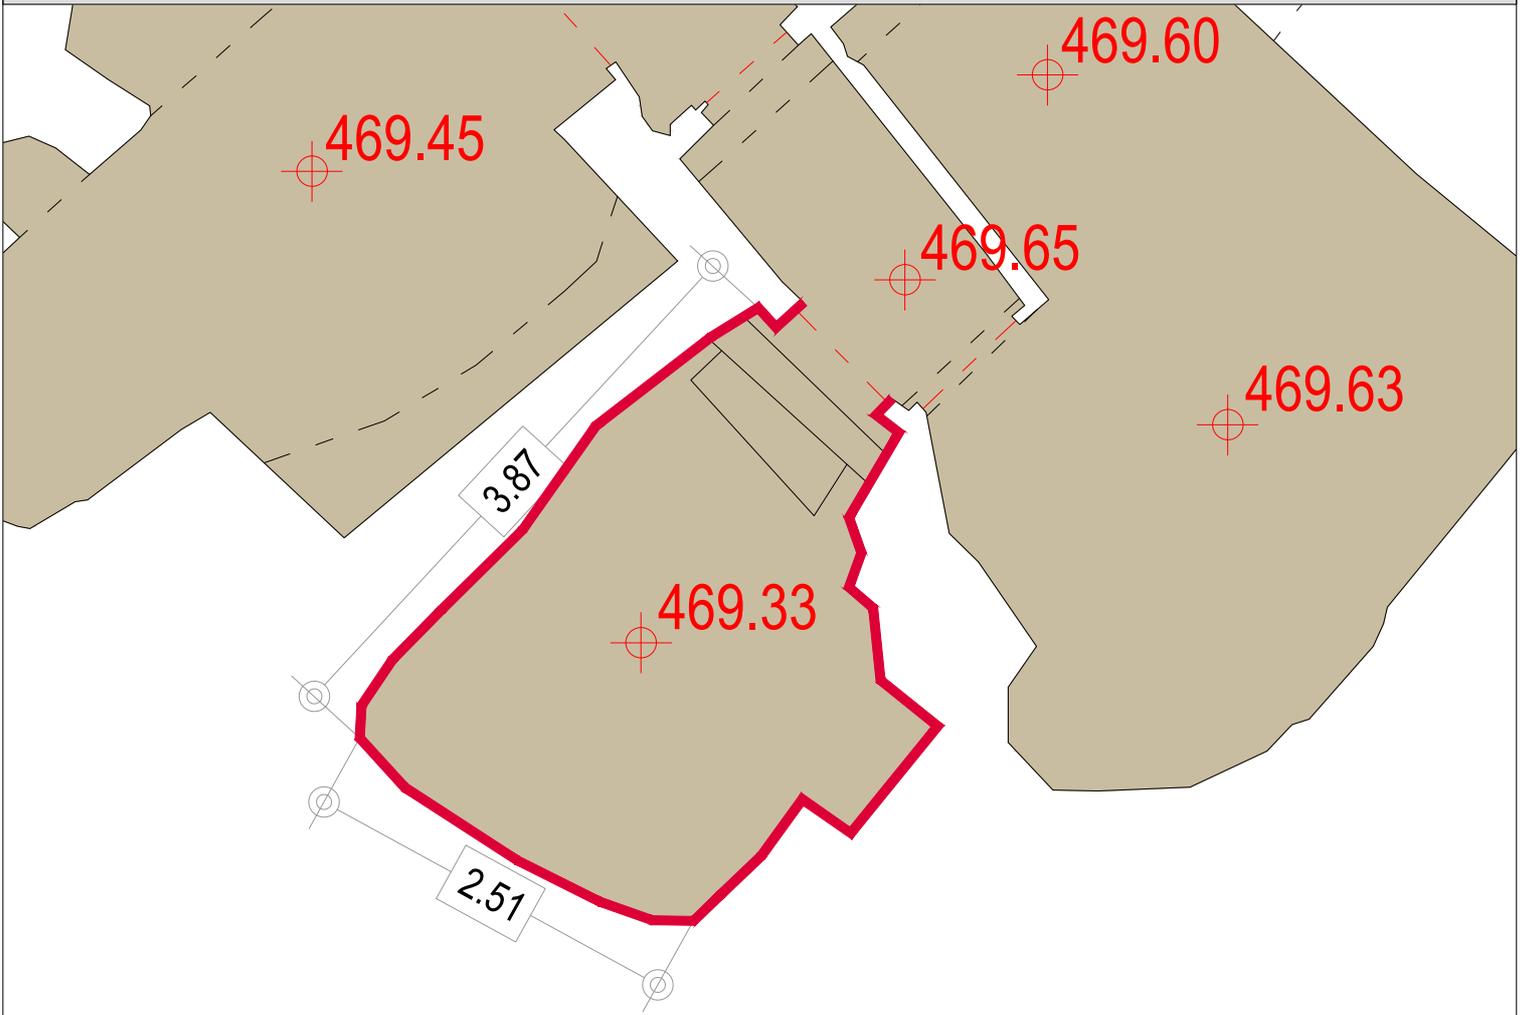

E:1/50

PLANTA

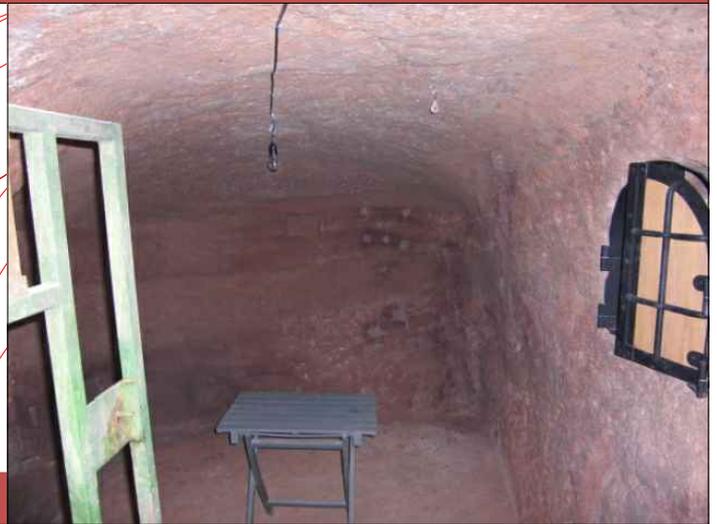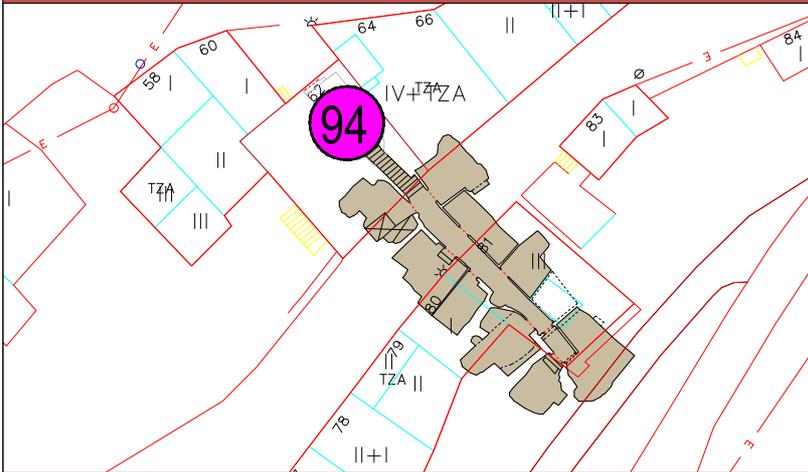

E:1/500

PLANTA CALADO

CUERPO EXTERIOR - BOCA DE ACCESO
SUPERFICIE CONSTRUIDA m²

9.13


CALADO N° **94**
RECUEVA N° **5**

USOS

Bodega	<input type="checkbox"/>	Merendero	<input type="checkbox"/>	Otros	<input checked="" type="checkbox"/>	En desuso	<input type="checkbox"/>
--------	--------------------------	-----------	--------------------------	-------	-------------------------------------	-----------	--------------------------



TIPOLOGIA EDIFICACION INTERIOR

PUERTA DE ACCESO PRINCIPAL		ESTADO DE CONSERVACION	
Sin aperturas	<input type="checkbox"/>	Bueno	<input checked="" type="checkbox"/>
Con aperturas <50%	<input type="checkbox"/>	Con humedades y desprendimientos	<input type="checkbox"/>
Con aperturas >50%	<input checked="" type="checkbox"/>	Con desprendimientos	<input type="checkbox"/>
VENTILACIONES EN RECUEVA Y ESTADO DE CONSERVACION		REFUERZOS EXISTENTES	
Bueno	<input checked="" type="checkbox"/>	Si	<input type="checkbox"/>
Con humedades y desprendimientos	<input type="checkbox"/>	No	<input checked="" type="checkbox"/>
Con desprendimientos	<input type="checkbox"/>	DEPOSITO	
RECOGIDAS DE AGUAS DE ESCORRENTIA		Si	<input type="checkbox"/>
Si	<input type="checkbox"/>	No	<input checked="" type="checkbox"/>
No	<input checked="" type="checkbox"/>		

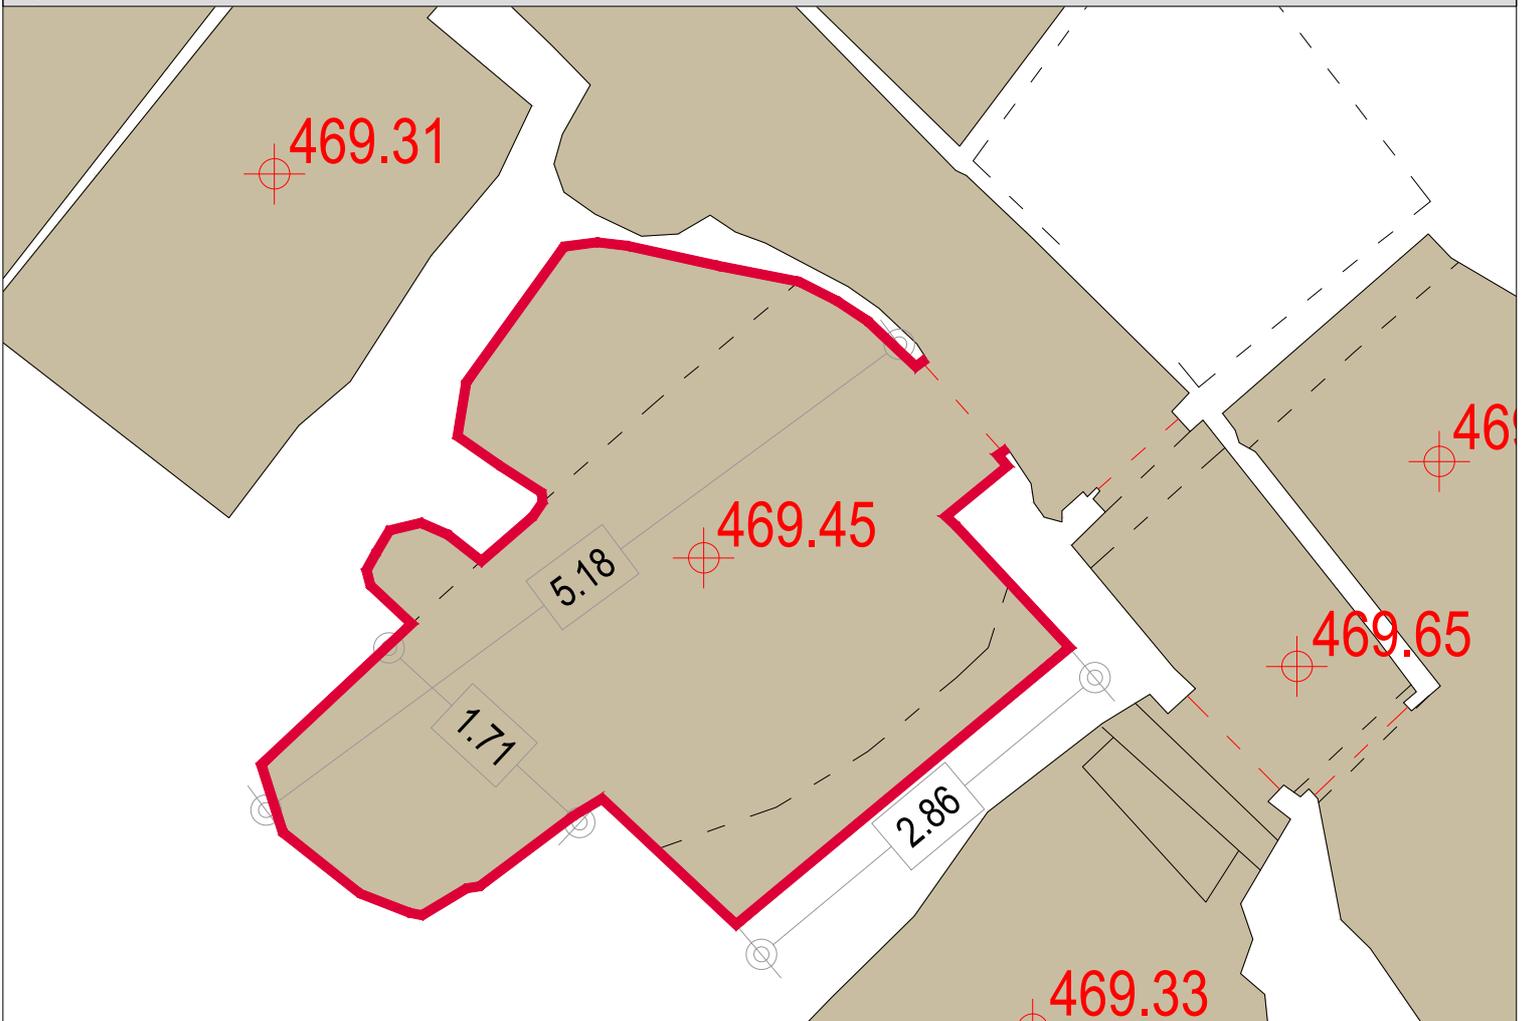

E:1/50

PLANTA

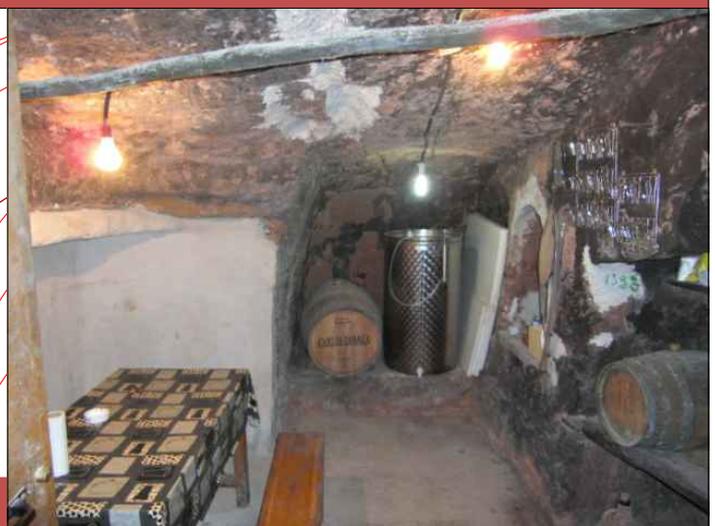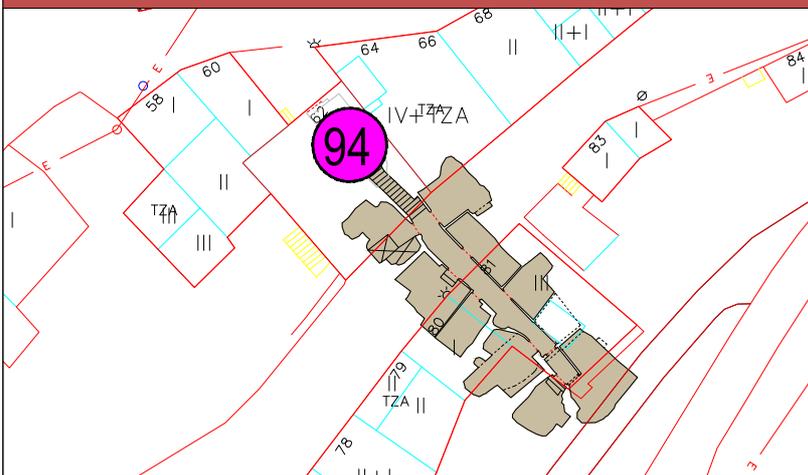

E:1/500


PLANTA CALADO

CUERPO EXTERIOR - BOCA DE ACCESO	14.37	CALADO N°	94
SUPERFICIE CONSTRUIDA m2		RECUEVA N°	6

USOS			
Bodega	<input type="checkbox"/>	Merendero	<input checked="" type="checkbox"/>
Otros	<input type="checkbox"/>	En desuso	<input type="checkbox"/>


TIPOLOGIA EDIFICACION INTERIOR

PUERTA DE ACCESO PRINCIPAL		ESTADO DE CONSERVACION	
Sin aperturas	<input type="checkbox"/>	Bueno	<input checked="" type="checkbox"/>
Con aperturas <50%	<input type="checkbox"/>	Con humedades y desprendimientos	<input type="checkbox"/>
Con aperturas >50%	<input checked="" type="checkbox"/>	Con desprendimientos	<input type="checkbox"/>
VENTILACIONES EN RECUEVA Y ESTADO DE CONSERVACION		REFUERZOS EXISTENTES	
Bueno	<input checked="" type="checkbox"/>	Si	<input type="checkbox"/>
Con humedades y desprendimientos	<input type="checkbox"/>	No	<input checked="" type="checkbox"/>
Con desprendimientos	<input type="checkbox"/>	DEPOSITO	
RECOGIDAS DE AGUAS DE ESCORRENTIA		Si	<input type="checkbox"/>
Si	<input type="checkbox"/>	No	<input checked="" type="checkbox"/>
No	<input checked="" type="checkbox"/>		

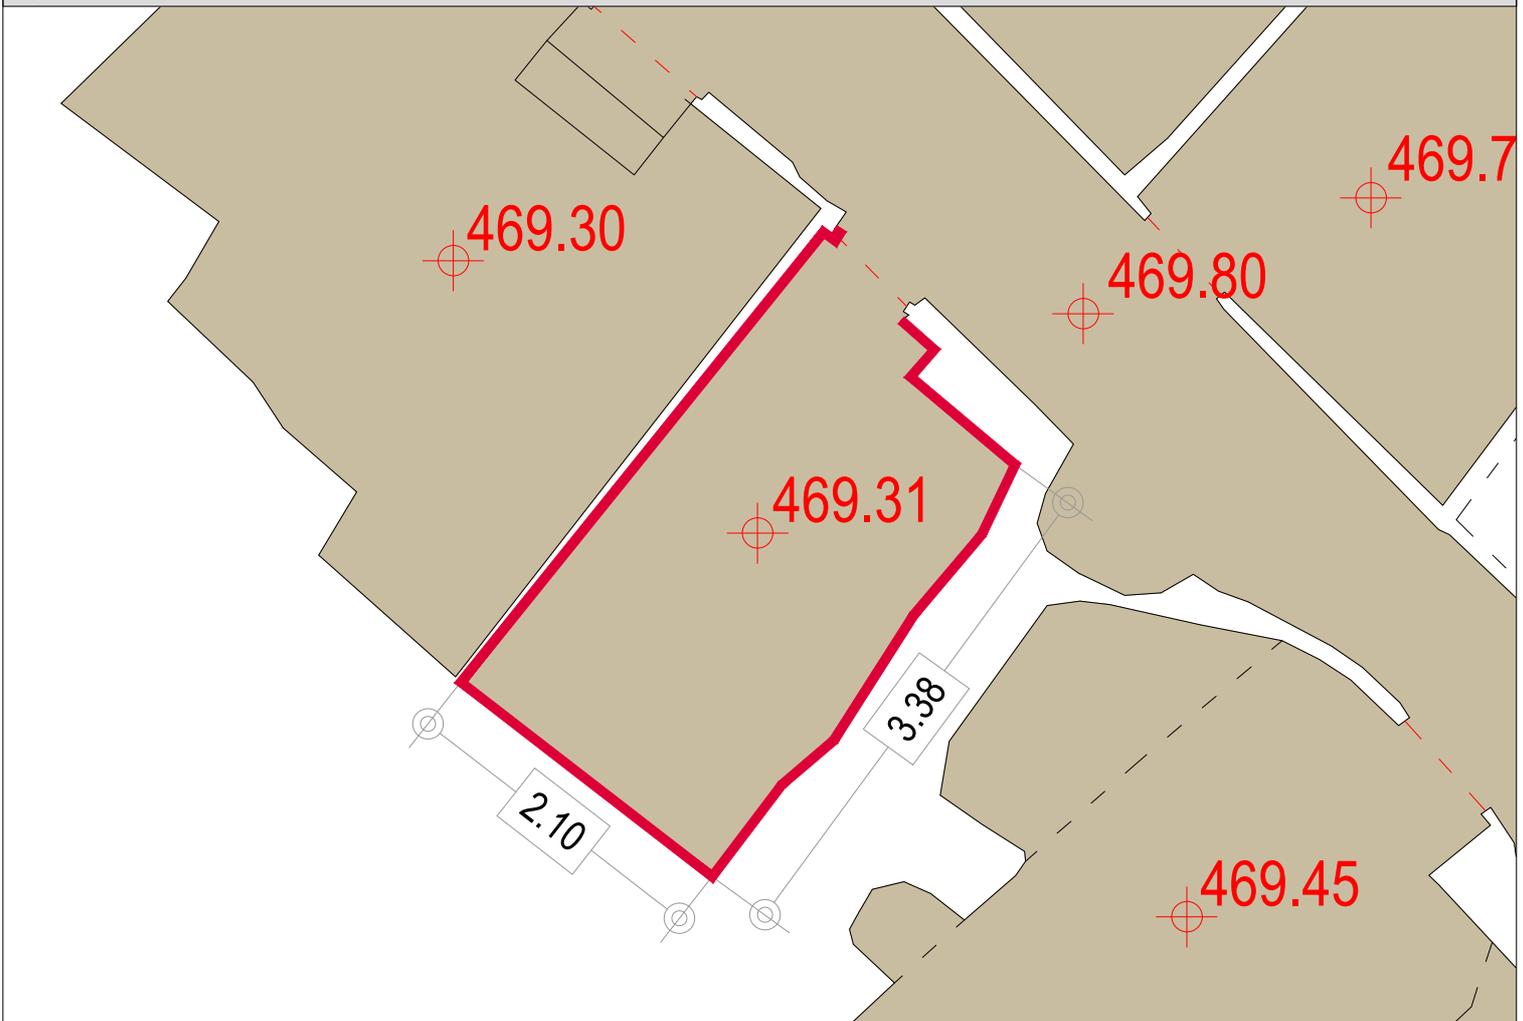

E:1/50

PLANTA

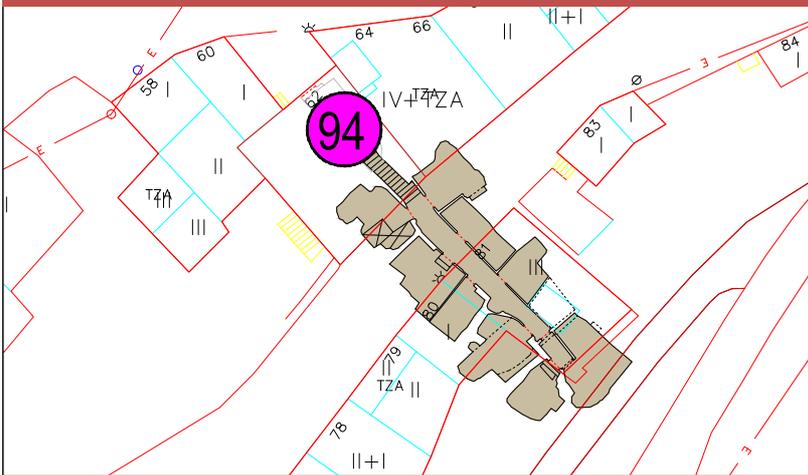


E:1/500

PLANTA CALADO

CUERPO EXTERIOR - BOCA DE ACCESO		CALADO N°	94
SUPERFICIE CONSTRUIDA m ²	7.42	RECUEVA N°	7


USOS			
Bodega	<input type="checkbox"/>	Merendero	<input checked="" type="checkbox"/>
Otros	<input type="checkbox"/>	En desuso	<input type="checkbox"/>

TIPOLOGIA EDIFICACION INTERIOR			
PUERTA DE ACCESO PRINCIPAL		ESTADO DE CONSERVACION	
Sin aperturas	<input type="checkbox"/>	Bueno	<input checked="" type="checkbox"/>
Con aperturas <50%	<input type="checkbox"/>	Con humedades y desprendimientos	<input type="checkbox"/>
Con aperturas >50%	<input checked="" type="checkbox"/>	Con desprendimientos	<input type="checkbox"/>
VENTILACIONES EN RECUEVA Y ESTADO DE CONSERVACION		REFUERZOS EXISTENTES	
Bueno	<input checked="" type="checkbox"/>	Si	<input type="checkbox"/>
Con humedades y desprendimientos	<input type="checkbox"/>	No	<input checked="" type="checkbox"/>
Con desprendimientos	<input type="checkbox"/>	DEPOSITO	
RECOGIDAS DE AGUAS DE ESCORRENTIA		Si	<input type="checkbox"/>
Si	<input type="checkbox"/>	No	<input checked="" type="checkbox"/>
No	<input checked="" type="checkbox"/>		

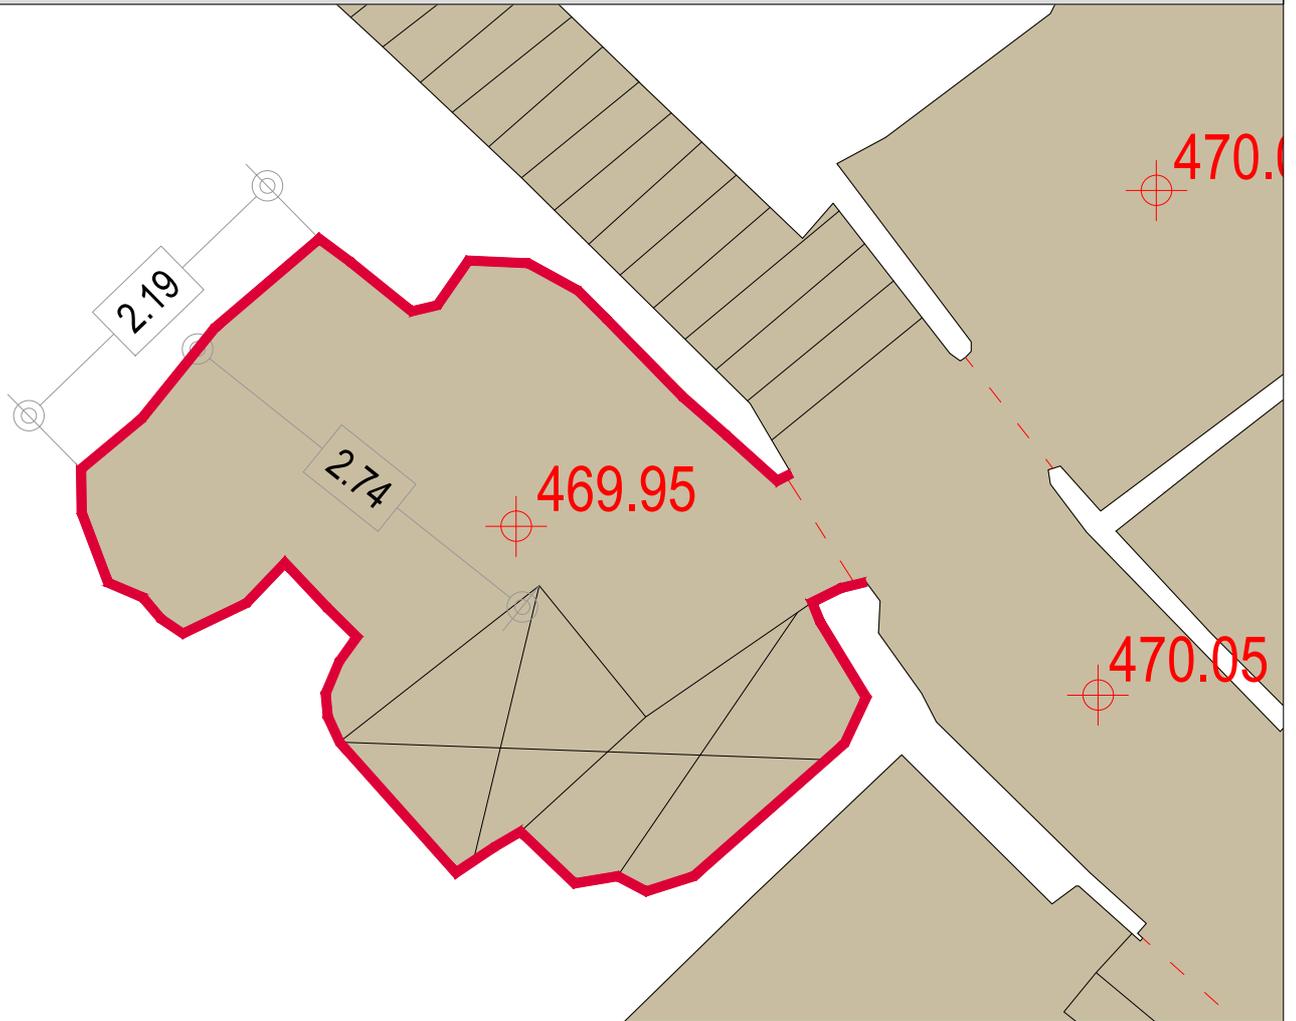

E:1/50

PLANTA

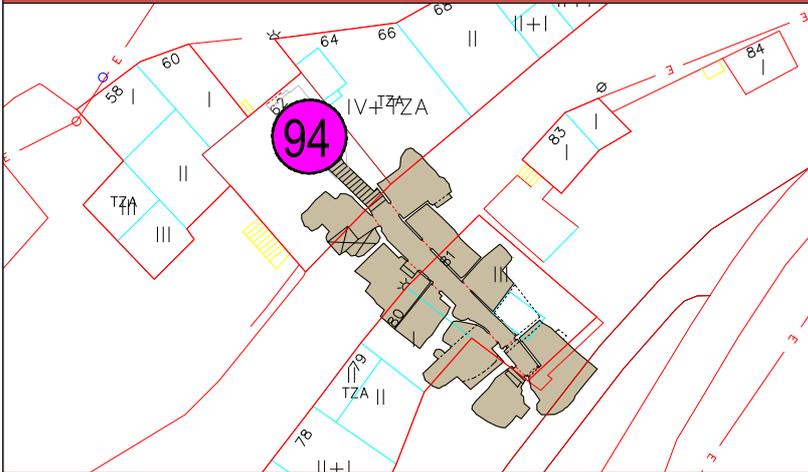

E:1/500

PLANTA CALADO

CUERPO EXTERIOR - BOCA DE ACCESO		CALADO N°	94
SUPERFICIE CONSTRUIDA m2	13.53	RECUEVA N°	9

USOS			
Bodega	<input type="checkbox"/>	Merendero	<input type="checkbox"/>
Otros	<input type="checkbox"/>	En desuso	<input checked="" type="checkbox"/>

TIPOLOGIA EDIFICACION INTERIOR			
PUERTA DE ACCESO PRINCIPAL		ESTADO DE CONSERVACION	
Sin aperturas	<input type="checkbox"/>	Bueno	<input checked="" type="checkbox"/>
Con aperturas <50%	<input type="checkbox"/>	Con humedades y desprendimientos	<input type="checkbox"/>
Con aperturas >50%	<input checked="" type="checkbox"/>	Con desprendimientos	<input type="checkbox"/>
VENTILACIONES EN RECUEVA Y ESTADO DE CONSERVACION		REFUERZOS EXISTENTES	
Bueno	<input checked="" type="checkbox"/>	Si	<input type="checkbox"/>
Con humedades y desprendimientos	<input type="checkbox"/>	No	<input checked="" type="checkbox"/>
Con desprendimientos	<input type="checkbox"/>	DEPOSITO	
RECOGIDAS DE AGUAS DE ESCORRENTIA		Si	<input checked="" type="checkbox"/>
Si	<input type="checkbox"/>	No	<input type="checkbox"/>
No	<input checked="" type="checkbox"/>		