




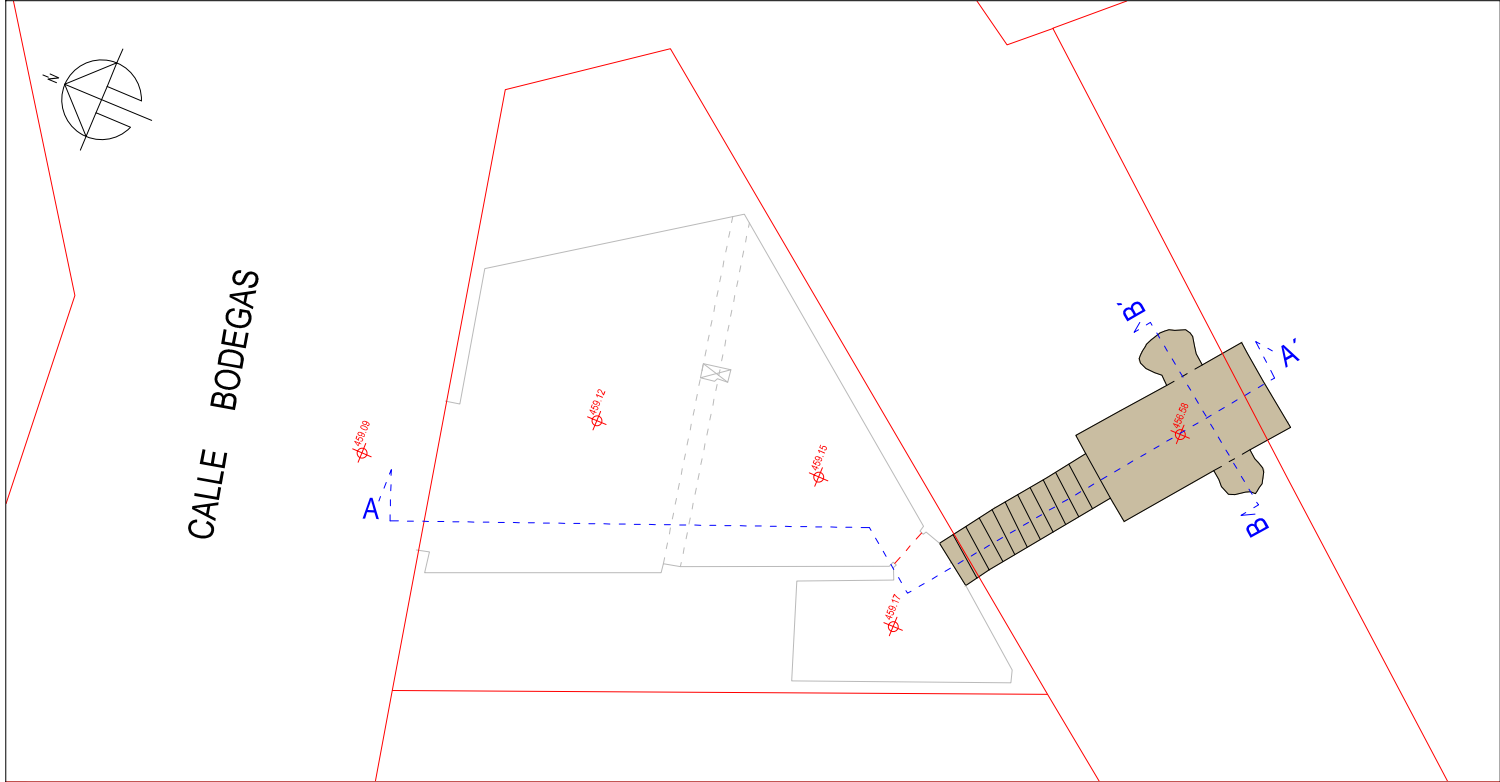


E:1/150 PLANTA

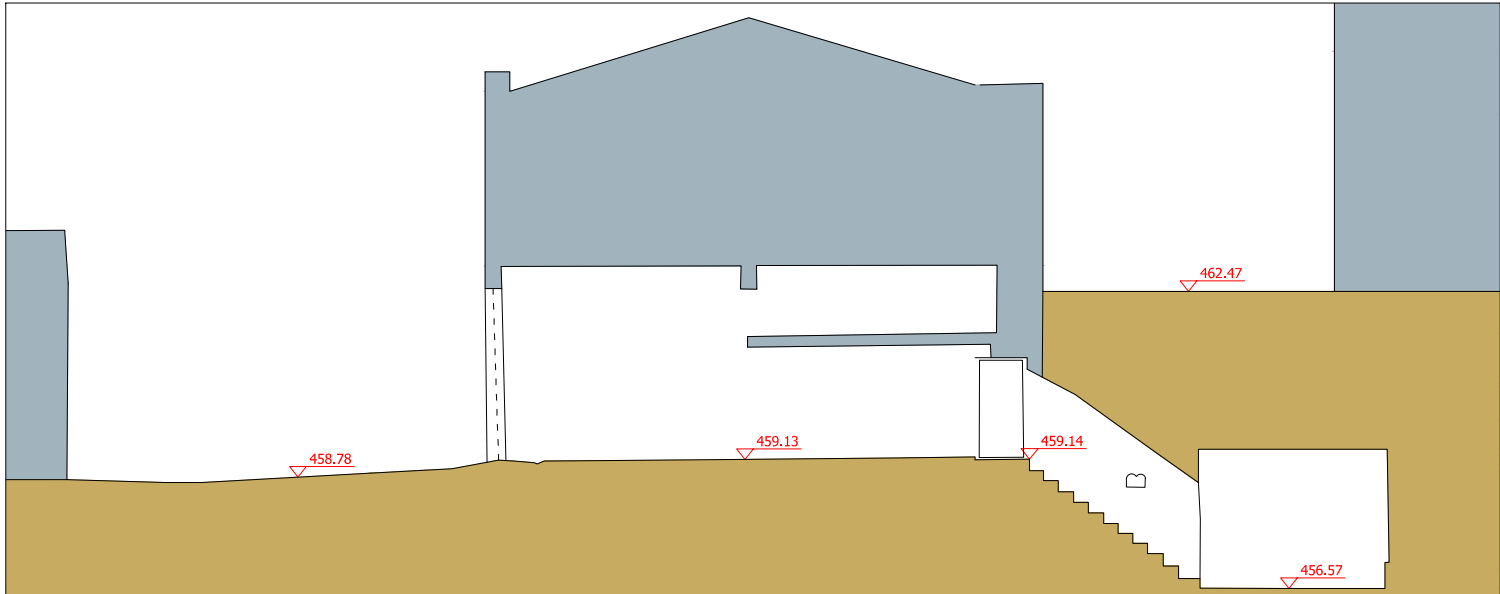

E:1/150 SECCION LONGITUDINAL A-A'

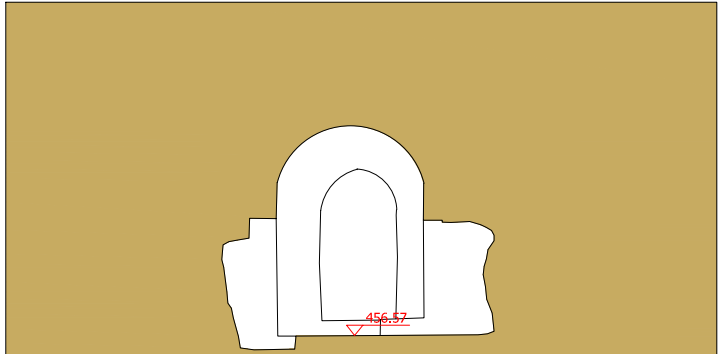

E:1/100 SECCION TRANSVERSAL B-B'

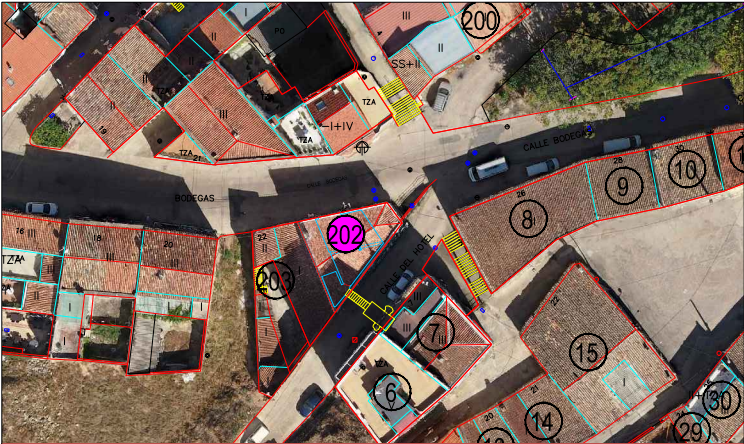

E:1/1000 PLANTA+ORTOFOTO

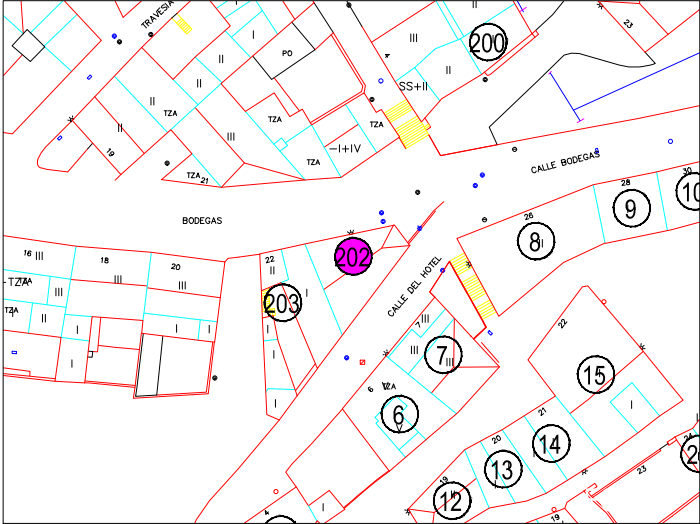


FOTO 2



FOTO 3

CUERPO EXTERIOR - BOCA DE ACCESO		CALADO N°		202						
SUPERFICIE CONSTRUIDA m2		12.12		NUMERO DE RECUEVAS	0					
USOS										
Bodega		Merendero		Vivienda	X	Otros		En desuso		
TIPOLOGIA EDIFICACION EXTERIOR										
ALTURA					MATERIALES					
Planta Baja					CUBIERTA					
Planta Baja + 1					Teja Cerámica					X
Planta Baja + 2					Uralita					
Planta Baja + 3					Chapa/Panel Sandwich					
ESTADO DE CONSERVACION					Hormigón					
CUBIERTA					FACHADAS					
Buen estado de conservación					Ladrillo					X
Regular estado de conservación sin goteras					Piedra					
Mal estado de conservación con goteras					Revoco					X
FACHADAS					Otros					
Buen estado de conservación					CARPINTERIAS					
Regular estado de conservación sin fisuras					Madera					
Regular estado de conservación con fisuras					Aluminio					X
Mal estado de conservación con fisuras					Cerrajería					X
CARPINTERIAS					Otros					
Buen estado de conservación					COLOR					
Regular estado de conservación sin roturas					Entonado con el entorno					X
Regular estado de conservación con roturas					Colorido que destaca					
Mal estado de conservación con roturas										
TIPOLOGIA EDIFICACION INTERIOR										
PUERTA DE ACCESO PRINCIPAL					PASILLO COMUN / ESTADO DE CONSERVACION					
Sin aperturas					Bueno					
Con aperturas < 50 %					Con humedades y desprendimientos					X
Con aperturas > 50 %					Con desprendimientos					
VENTILACIONES EN PASILLO Y ESTADO DE CONSERVACION					REFUERZOS EXISTENTES					
Bueno					Si					
Con humedades y desprendimientos					No					X
Con desprendimientos										