

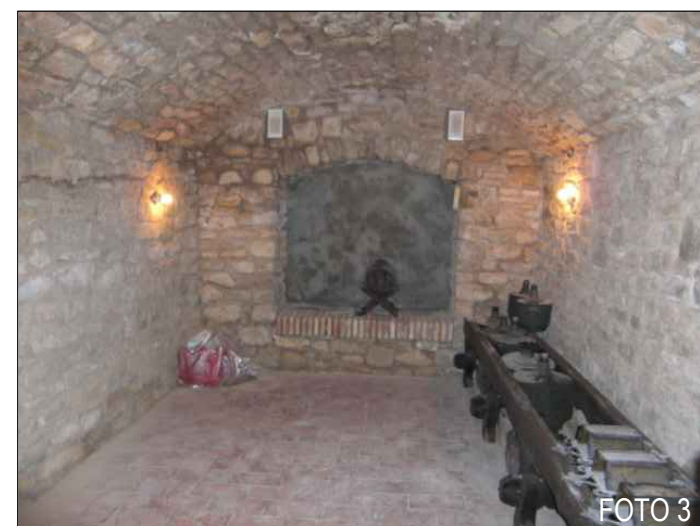
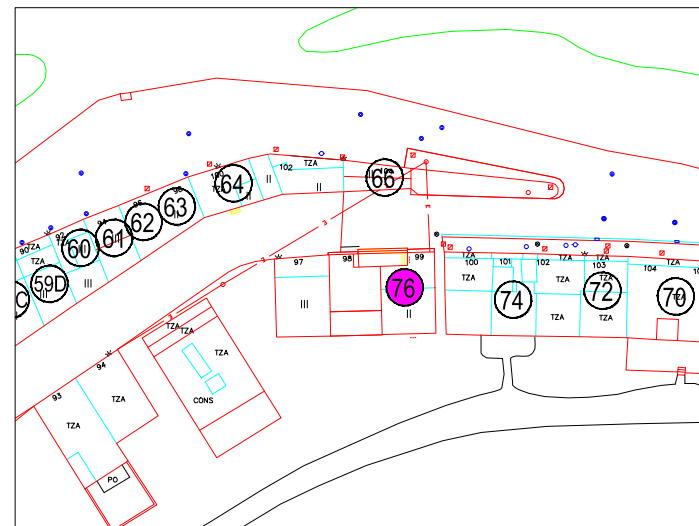
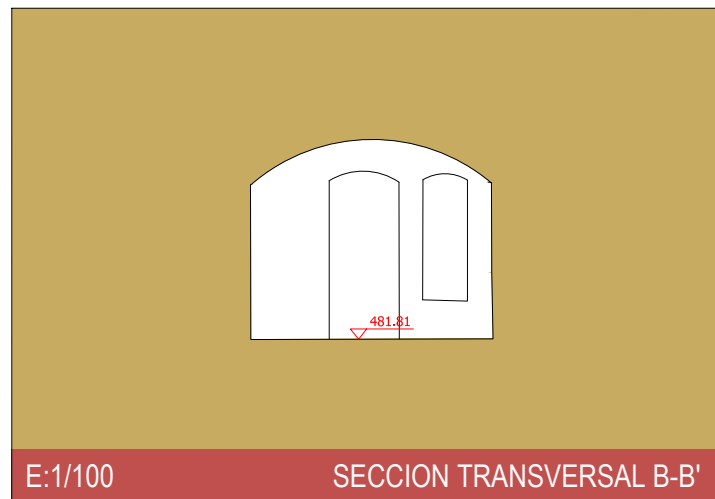


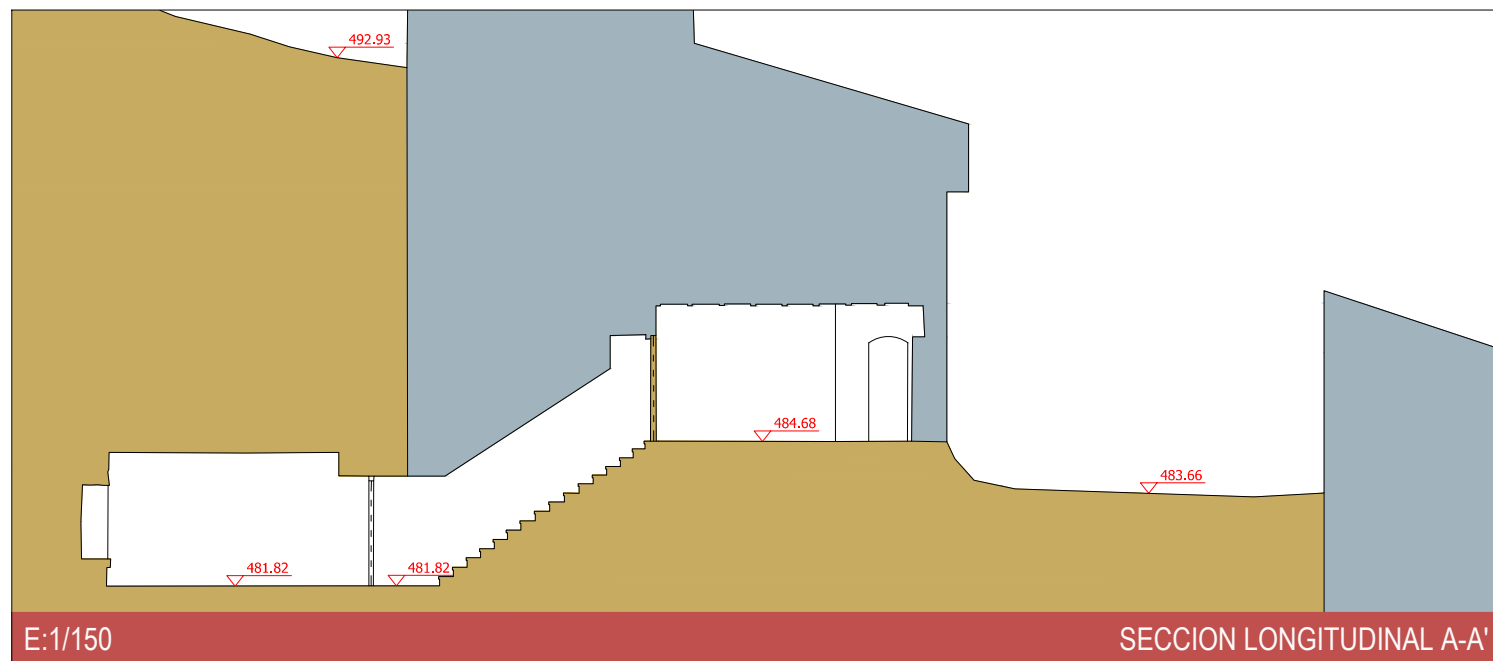

CUERPO EXTERIOR - BOCA DE ACCESO		CALADO N°		76						
SUPERFICIE CONSTRUIDA m2		NUMERO DE RECUEVAS		0						
21,40										
USOS										
Bodega		Merendero	X	Vivienda	X	Otros		En desuso		
TIPOLOGIA EDIFICACION EXTERIOR										
ALTURA					MATERIALES					
Planta Baja					CUBIERTA					
Planta Baja + 1					Teja Cerámica					X
Planta Baja + 2					Uralita					
Planta Baja + 3					Chapa/ Panel Sandwich					
ESTADO DE CONSERVACION					Hormigón					
CUBIERTA					FACHADAS					
Buen estado de conservación					Ladrillo					X
Regular estado de conservación sin goteras					Piedra					X
Mal estado de conservación con goteras					Revoco					X
FACHADAS					Otros					
Buen estado de conservación					CARPINTERIAS					
Regular estado de conservación sin fisuras					Madera					X
Regular estado de conservación con fisuras					Aluminio					
Mal estado de conservación con fisuras					Cerrajería					
CARPINTERIAS					Otros					
Buen estado de conservación					COLOR					
Regular estado de conservación sin roturas					Entonado con el entorno					X
Regular estado de conservación con roturas					Colorido que destaca					
Mal estado de conservación con roturas										
TIPOLOGIA EDIFICACION INTERIOR										
PUERTA DE ACCESO PRINCIPAL					PASILLO COMUN / ESTADO DE CONSERVACION					
Sin aperturas					Bueno					X
Con aperturas < 50%					Con humedades y desprendimientos					
Con aperturas > 50%					Con desprendimientos					
VENTILACIONES EN PASILLO Y ESTADO DE CONSERVACION					REFUERZOS EXISTENTES					
Bueno					Si					
Con humedades y desprendimientos					No					X
Con desprendimientos										
CARTOGRAFIA DEL BARRIO BODEGAS. VILLAMEDIANA DE IREGUA.										
PLANTA Y SECCIONES DE CALADO. Diciembre 2014										
FICHA CALADO N°: 76										

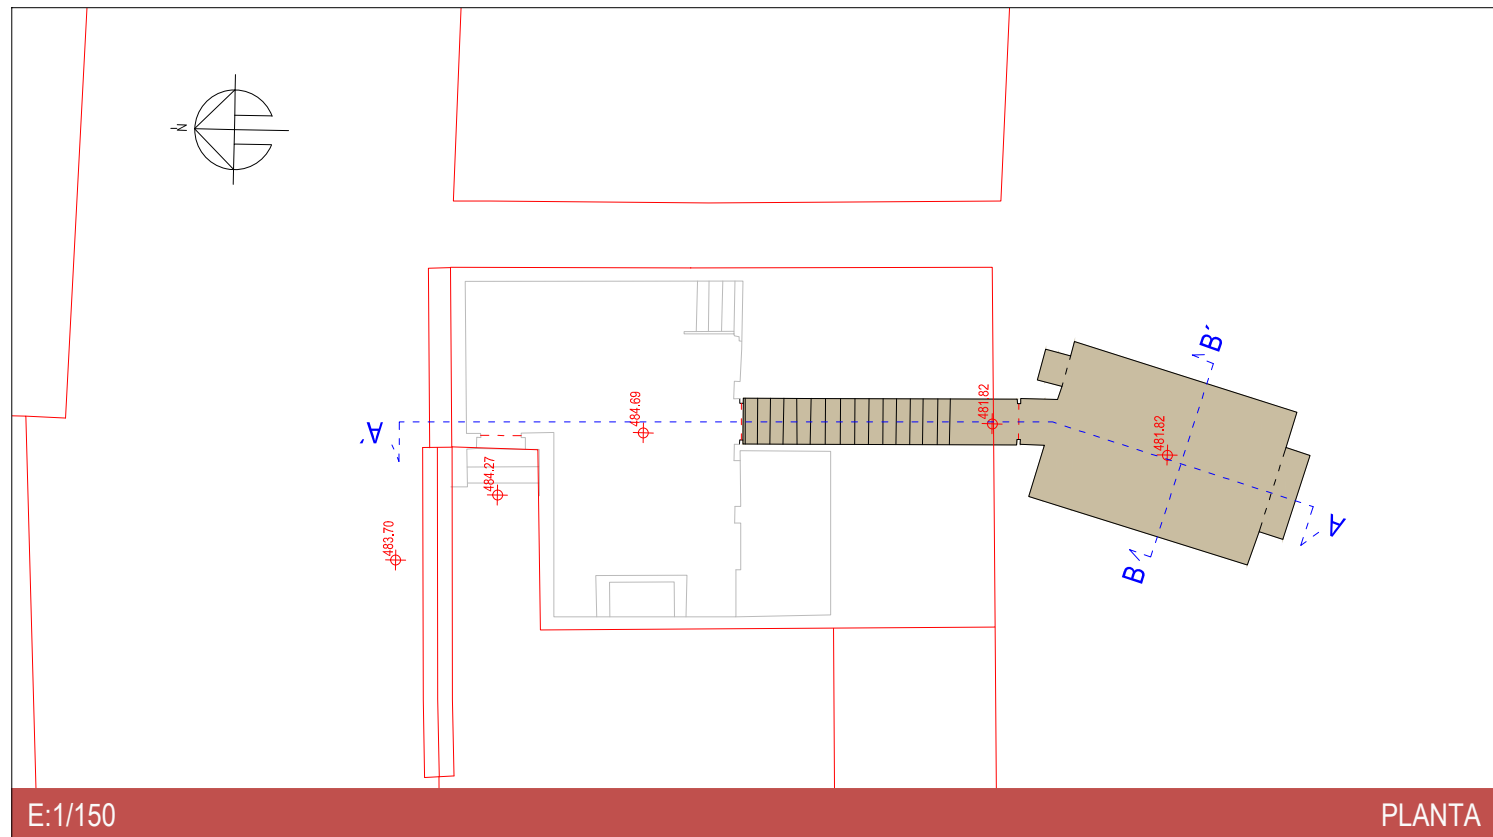