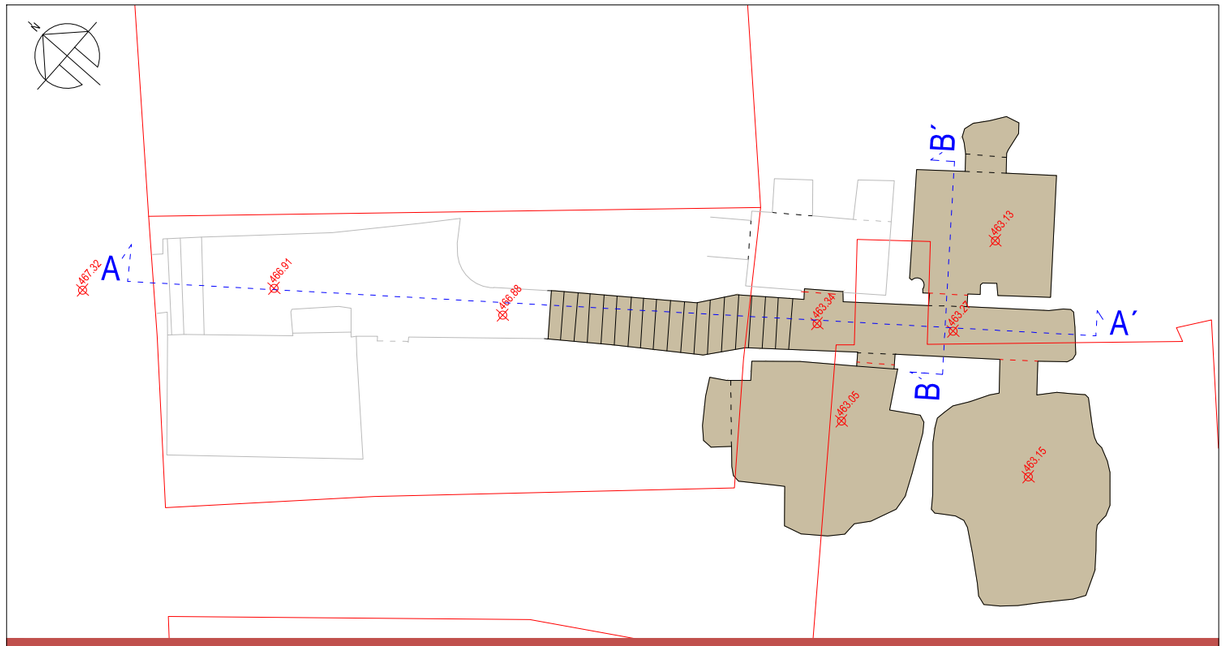

E:1/150 PLANTA

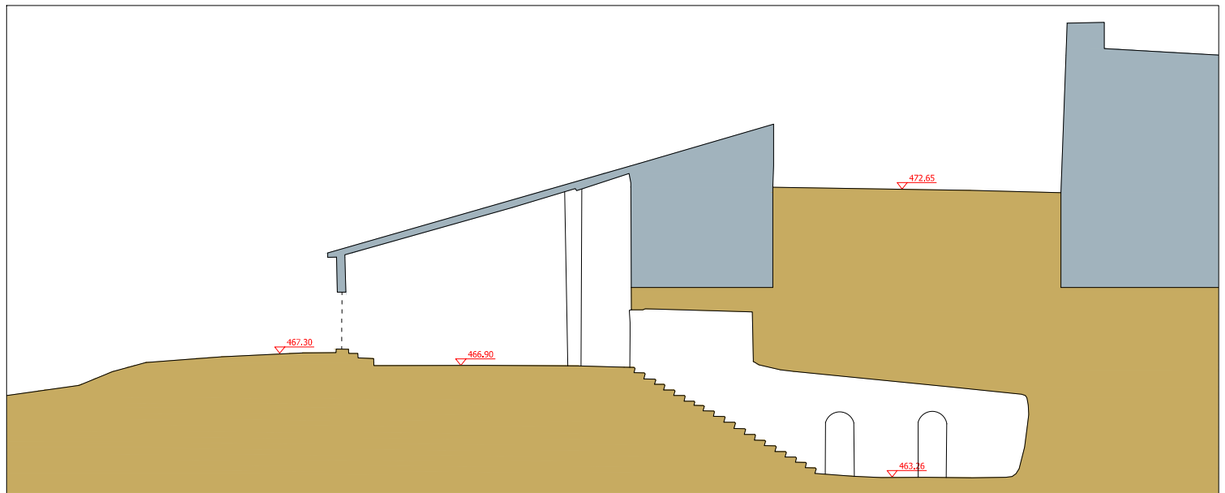

E:1/200 SECCION LONGITUDINAL A-A'

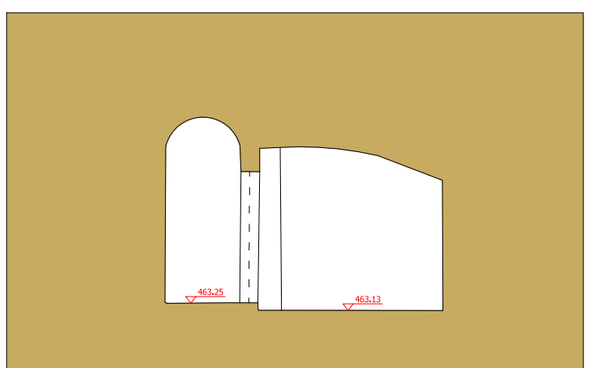

E:1/100 SECCION TRANSVERSAL B-B'

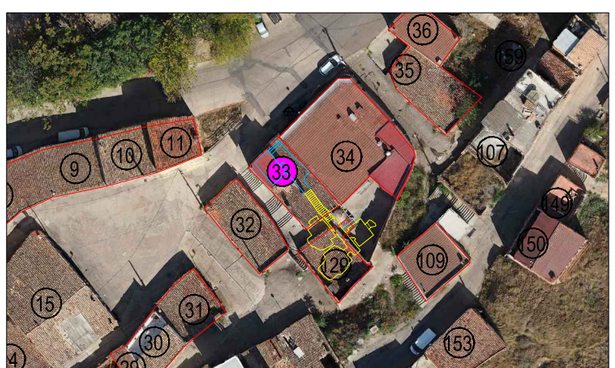

E:1/1000 PLANTA+ORTOFOTO

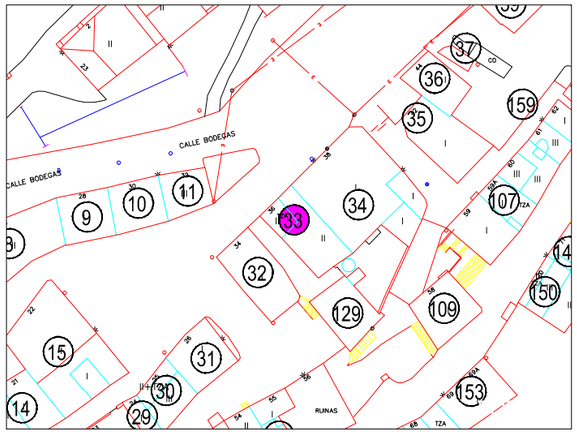

FOTO 1

FOTO 2

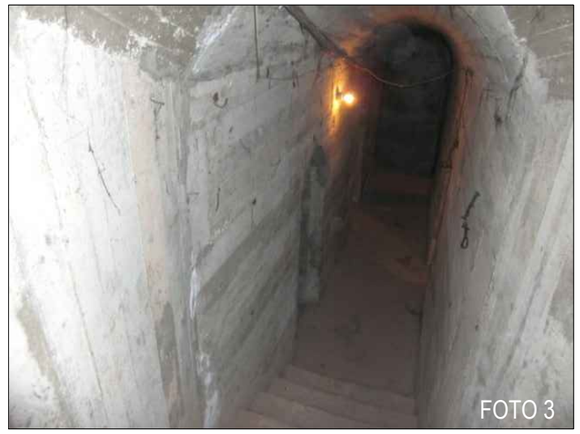

FOTO 3

CUERPO EXTERIOR - BOCA DE ACCESO		CALADO Nº	33
SUPERFICIE CONSTRUIDA m2	63.75	NUMERO DE RECUEVAS	3

USOS

Bodega		Merendero	X	Vivienda	X	Otros	X	En desuso	

TIPOLOGIA EDIFICACION EXTERIOR

ALTURA		MATERIALES	
Planta Baja		CUBIERTA	
Planta Baja + 1	X	Teja Cerámica	X
Planta Baja + 2		Uralita	
Planta Baja + 3		Chapa/Panel Sandwich	
ESTADO DE CONSERVACION		Hormigón	
CUBIERTA		FACHADAS	
Buen estado de conservación	X	Ladrillo	X
Regular estado de conservación sin goteras		Piedra	
Mal estado de conservación con goteras		Revoco	X
FACHADAS		Otros	
Buen estado de conservación		CARPINTERIAS	
Regular estado de conservación sin fisuras	X	Madera	
Regular estado de conservación con fisuras		Aluminio	X
Mal estado de conservación con fisuras		Cerrajería	X
CARPINTERIAS		Otros	
Buen estado de conservación	X	COLOR	
Regular estado de conservación sin roturas		Entonado con el entorno	X
Regular estado de conservación con roturas		Colorido que destaca	
Mal estado de conservación con roturas			

TIPOLOGIA EDIFICACION INTERIOR

PUERTA DE ACCESO PRINCIPAL		PASILLO COMUN / ESTADO DE CONSERVACION	
Sin aperturas		Bueno	X
Con aperturas <50%		Con humedades y desprendimientos	
Con aperturas >50%	X	Con desprendimientos	
VENTILACIONES EN PASILLO Y ESTADO DE CONSERVACION		REFUERZOS EXISTENTES	
Bueno	X	Si	
Con humedades y desprendimientos		No	X
Con desprendimientos			

CARTOGRAFIA DEL BARRIO BODEGAS. VILLAMEDIANA DE IREGUA.
PLANTA Y SECCIONES DE CALADO. Diciembre 2014

FICHA CALADO Nº: 33

BARRIO DE BODEGAS VILLAMEDIANA DE IREGUA.
PLANTA DE RECUEVA. Diciembre 2014

CALADO Nº: 33 FICHA RECUEVA Nº: 1

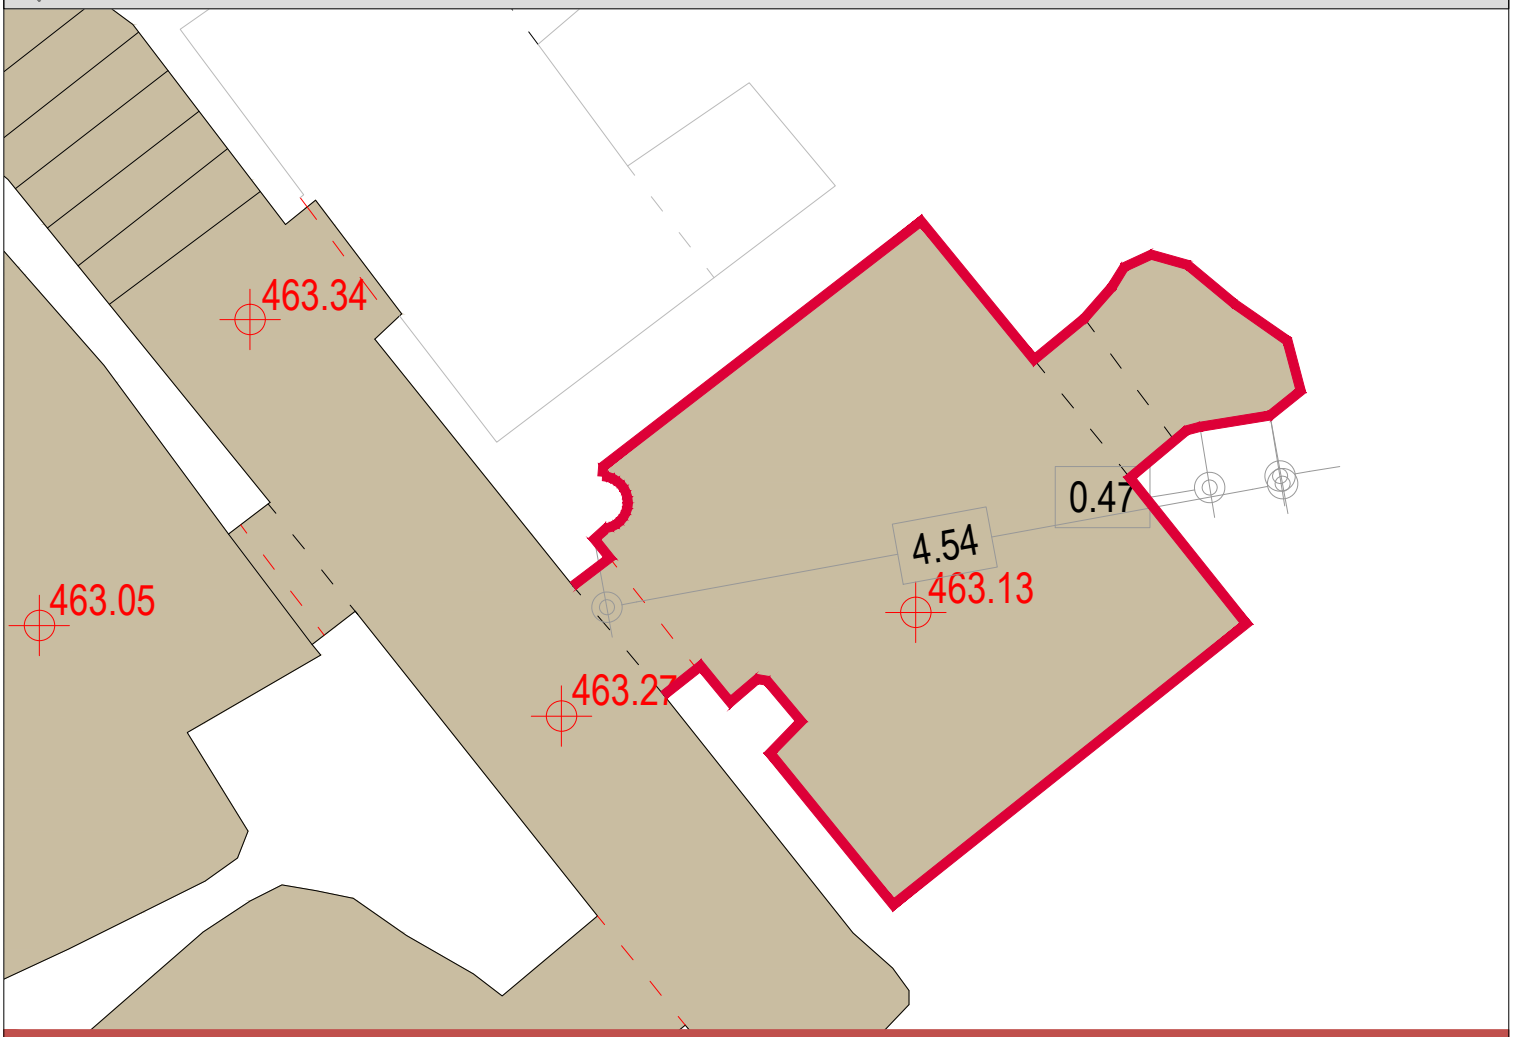

E:1/50 PLANTA

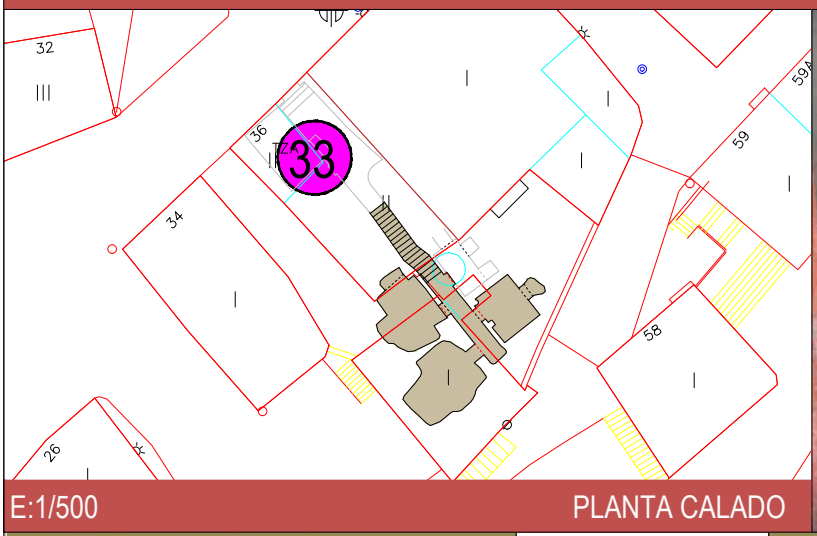

E:1/500 PLANTA CALADO

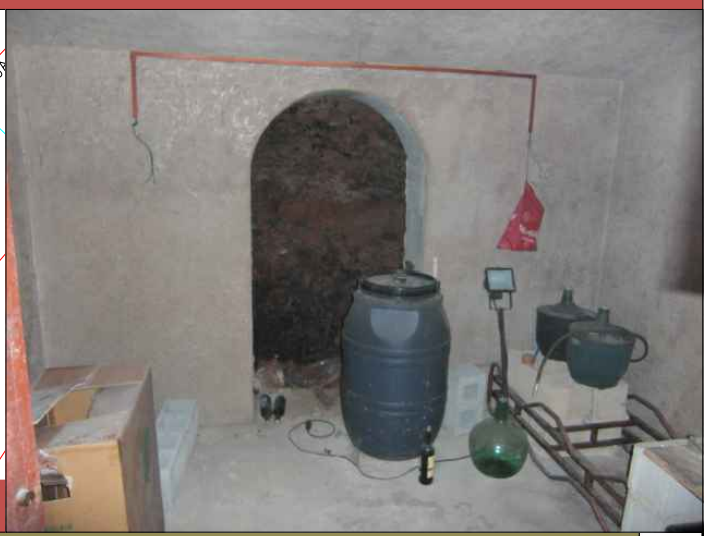

CUERPO EXTERIOR - BOCA DE ACCESO		CALADO Nº	33
SUPERFICIE CONSTRUIDA m2	11,82	RECUEVA Nº	1

USOS

Bodega		Merendero	X	Otros		En desuso	

TIPOLOGIA EDIFICACION INTERIOR

PUERTA DE ACCESO PRINCIPAL	
Sin aperturas	
Con aperturas <50%	
Con aperturas >50%	X

VENTILACIONES EN RECUEVA Y ESTADO DE CONSERVACION	
Bueno	X
Con humedades y desprendimientos	
Con desprendimientos	

RECOGIDAS DE AGUAS DE ESCORRENTIA	
Si	
No	X

ESTADO DE CONSERVACION	
Bueno	X
Con humedades y desprendimientos	
Con desprendimientos	

REFUERZOS EXISTENTES	
Si	
No	X

DEPOSITO	
Si	
No	X

BARRIO DE BODEGAS VILLAMEDIANA DE IREGUA.
PLANTA DE RECUEVA. Diciembre 2014

CALADO Nº: 33 FICHA RECUEVA Nº: 2

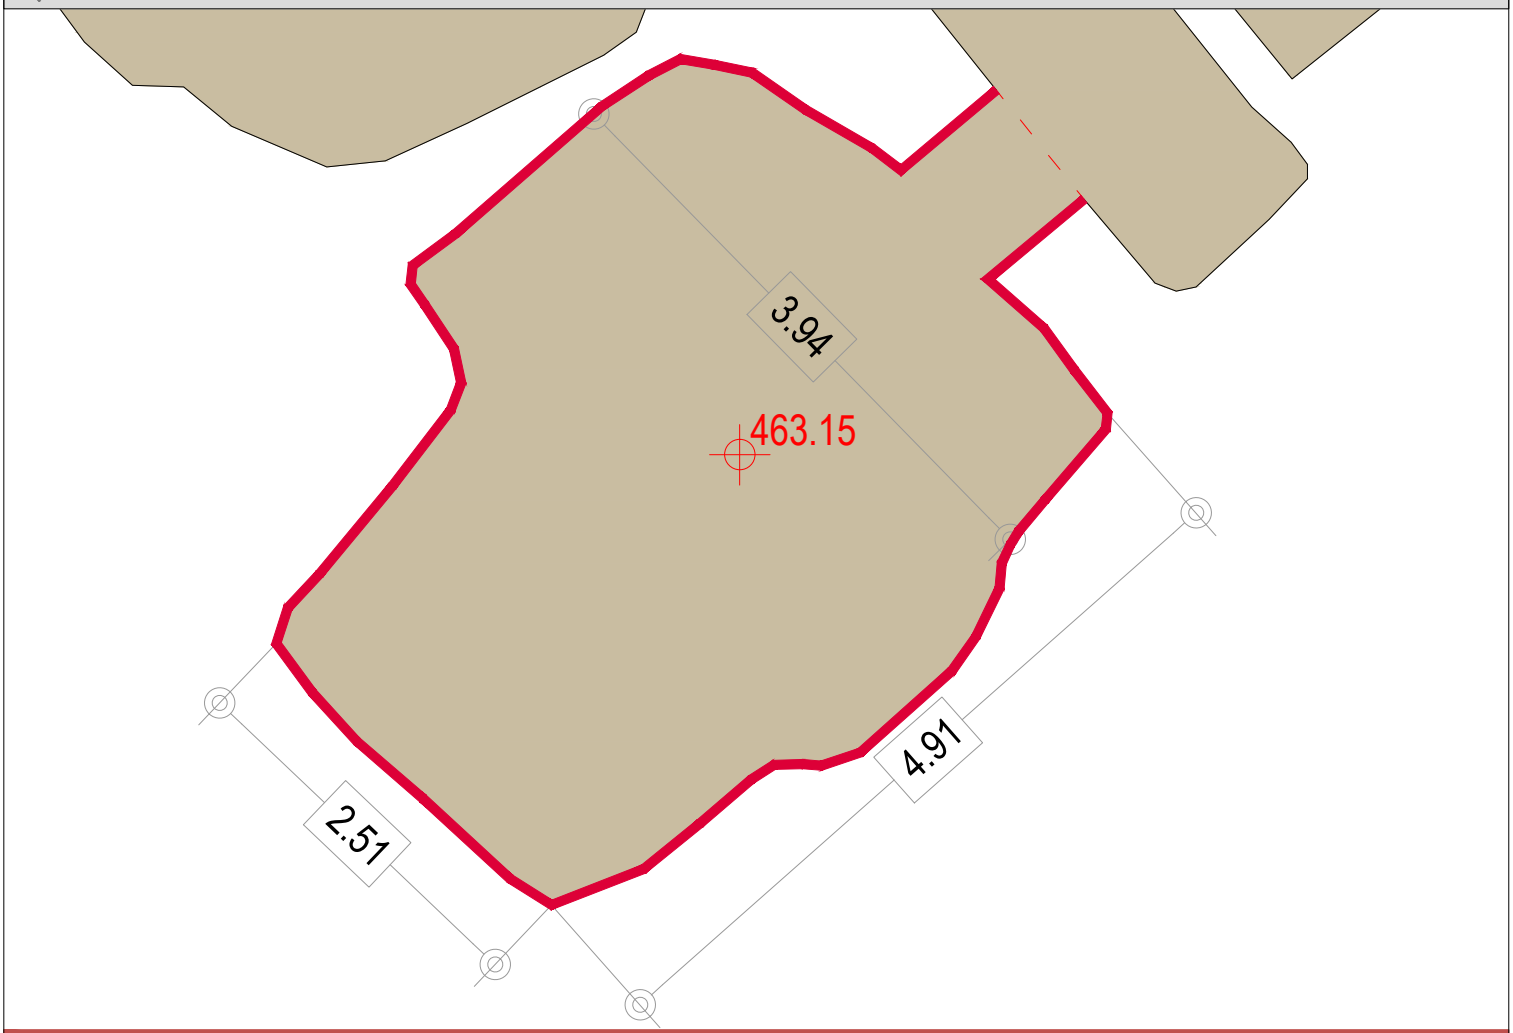

E:1/50 PLANTA

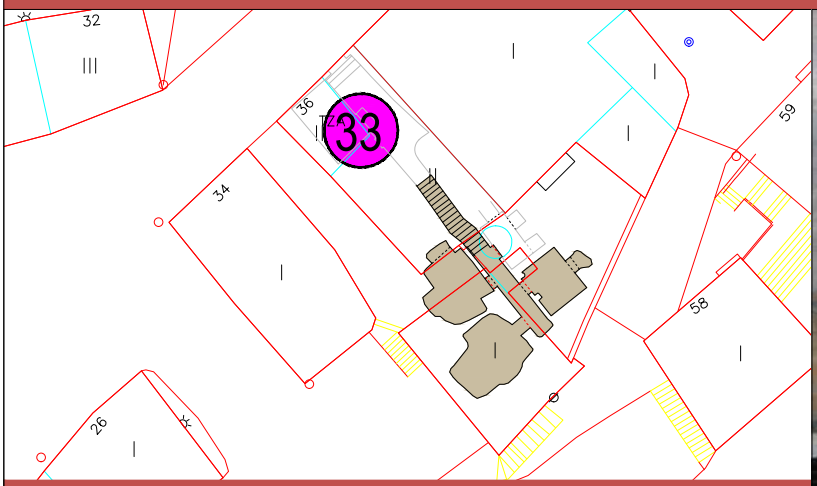

E:1/500 PLANTA CALADO

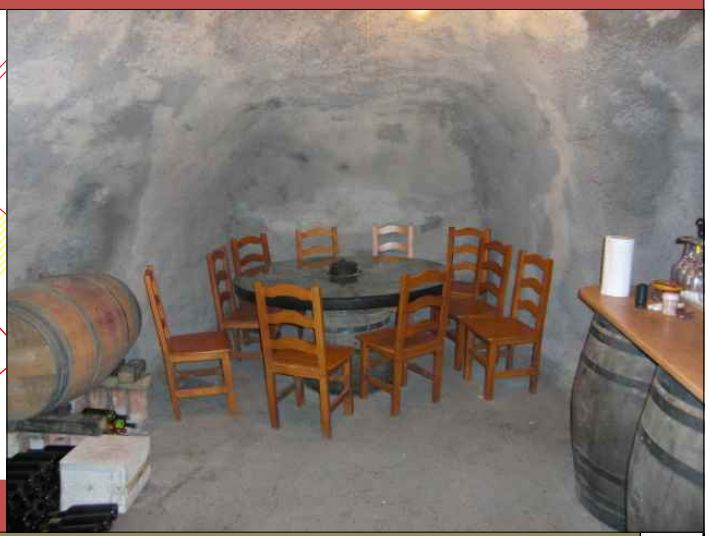

CUERPO EXTERIOR - BOCA DE ACCESO		CALADO Nº	33
SUPERFICIE CONSTRUIDA m2	18,92	RECUEVA Nº	2

USOS

Bodega		Merendero	X	Otros		En desuso	

TIPOLOGIA EDIFICACION INTERIOR

PUERTA DE ACCESO PRINCIPAL	
Sin aperturas	
Con aperturas <50%	
Con aperturas >50%	X

VENTILACIONES EN RECUEVA Y ESTADO DE CONSERVACION	
Bueno	X
Con humedades y desprendimientos	
Con desprendimientos	

RECOGIDAS DE AGUAS DE ESCORRENTIA	
Si	
No	X

ESTADO DE CONSERVACION	
Bueno	X
Con humedades y desprendimientos	
Con desprendimientos	

REFUERZOS EXISTENTES	
Si	
No	X

DEPOSITO	
Si	
No	X

BARRIO DE BODEGAS VILLAMEDIANA DE IREGUA.
PLANTA DE RECUEVA. Diciembre 2014

CALADO Nº: 33 FICHA RECUEVA Nº: 3

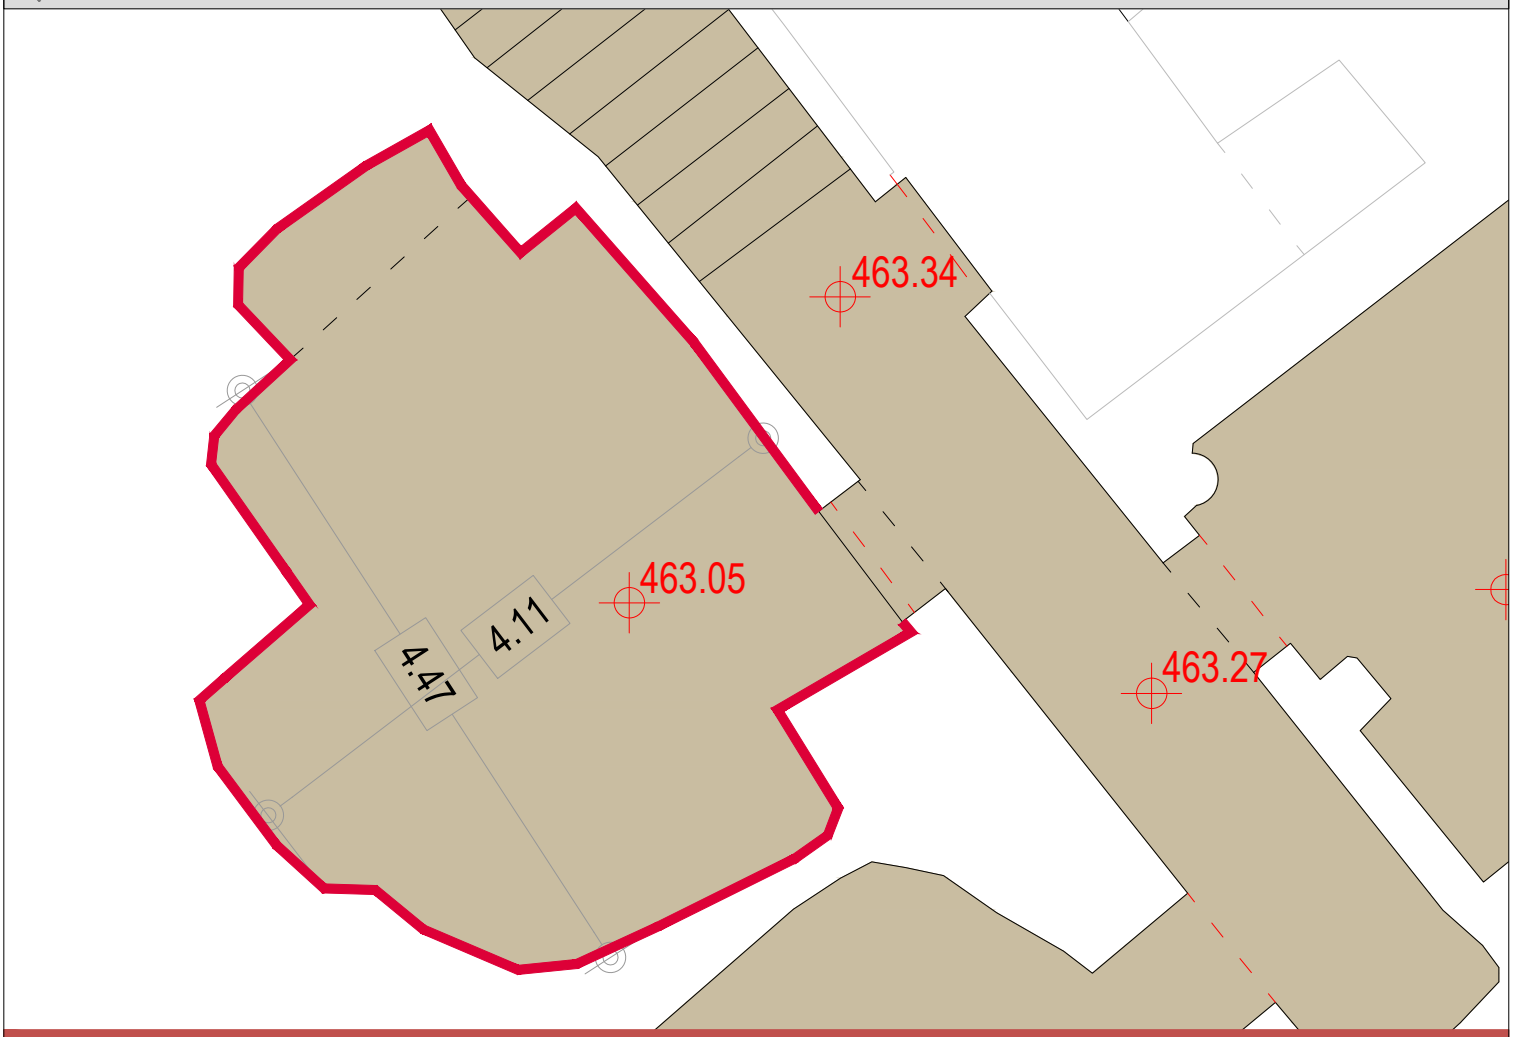

E:1/50 PLANTA

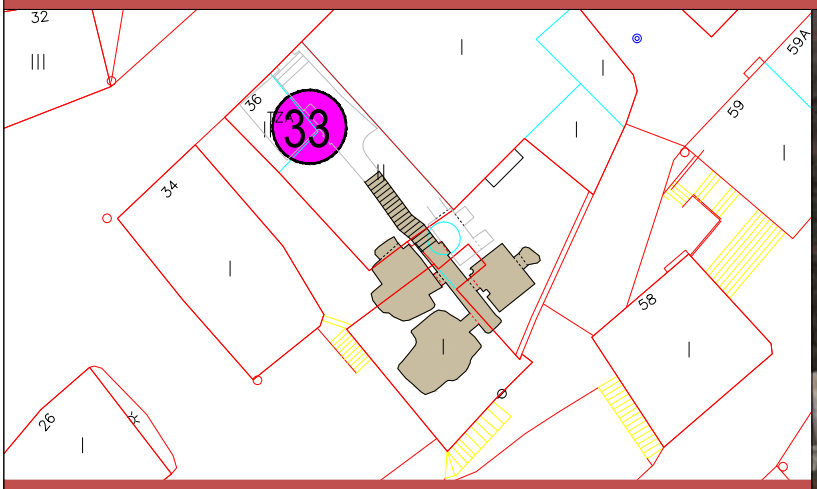

E:1/500 PLANTA CALADO

CUERPO EXTERIOR - BOCA DE ACCESO		CALADO Nº	33
SUPERFICIE CONSTRUIDA m2	16,51	RECUEVA Nº	3

USOS

Bodega		Merendero		Otros	X	En desuso	

TIPOLOGIA EDIFICACION INTERIOR

PUERTA DE ACCESO PRINCIPAL	
Sin aperturas	
Con aperturas <50%	
Con aperturas >50%	X

VENTILACIONES EN RECUEVA Y ESTADO DE CONSERVACION	
Bueno	X
Con humedades y desprendimientos	
Con desprendimientos	

RECOGIDAS DE AGUAS DE ESCORRENTIA	
Si	
No	X

ESTADO DE CONSERVACION	
Bueno	X
Con humedades y desprendimientos	
Con desprendimientos	

REFUERZOS EXISTENTES	
Si	
No	X

DEPOSITO	
Si	
No	X