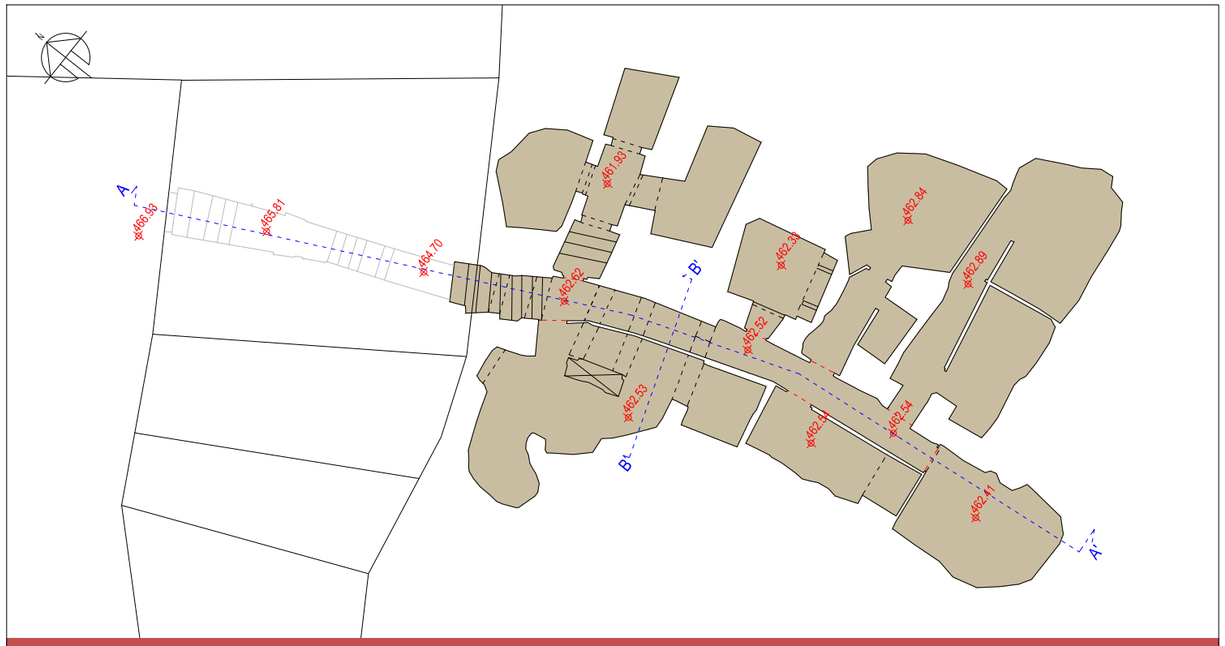

E:1/200 PLANTA

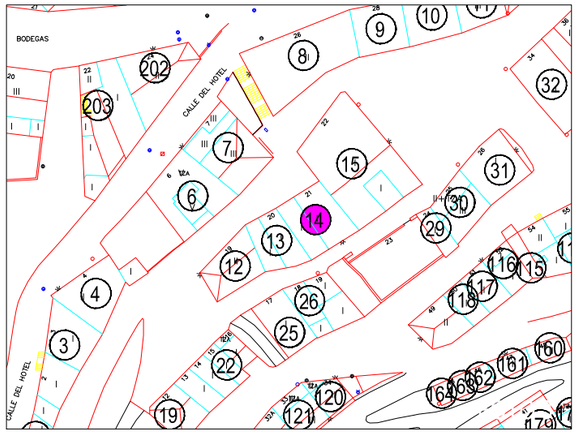

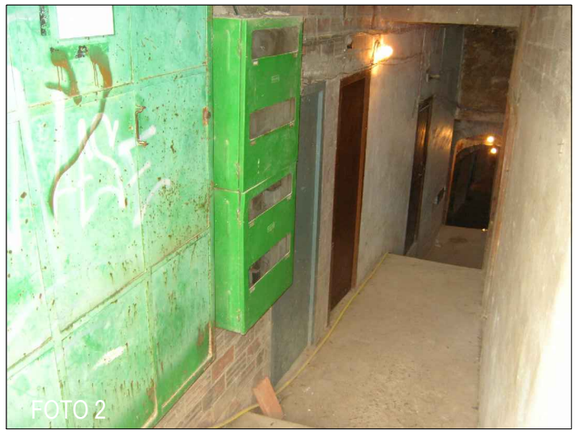

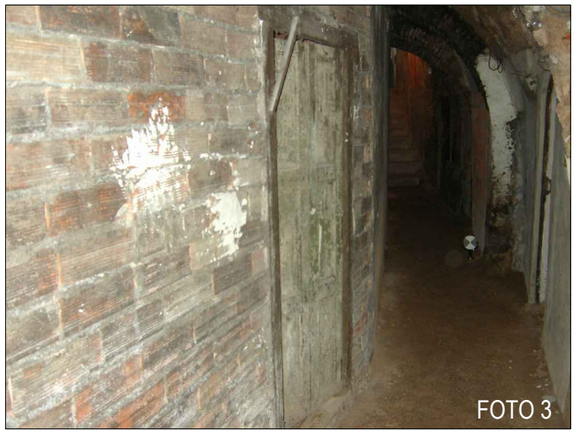

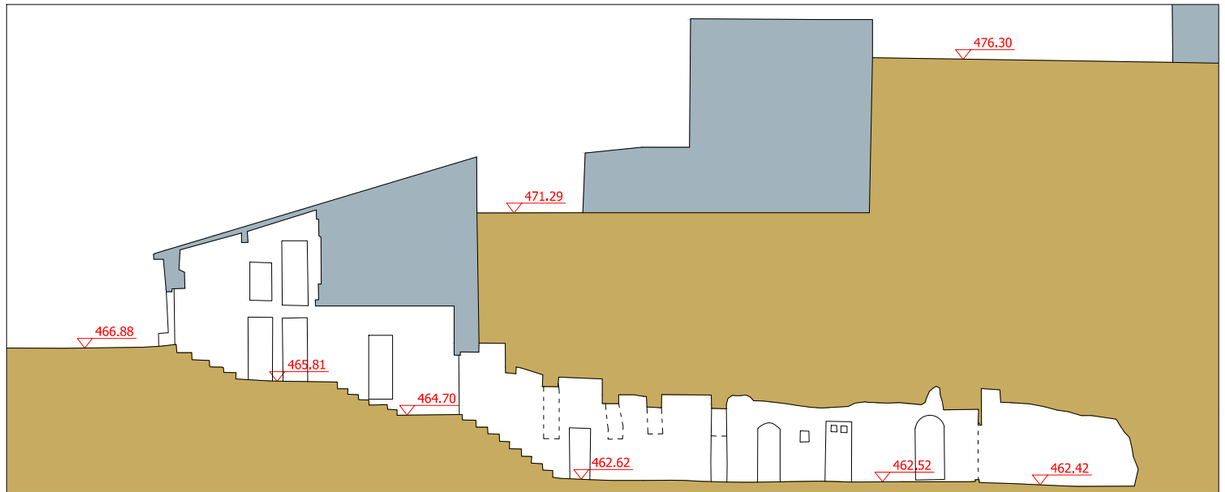

E:1/200 SECCION LONGITUDINAL A-A'

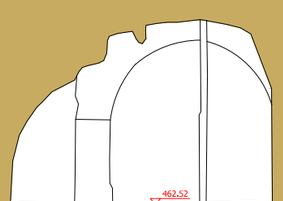

E:1/100 SECCION TRANSVERSAL B-B'

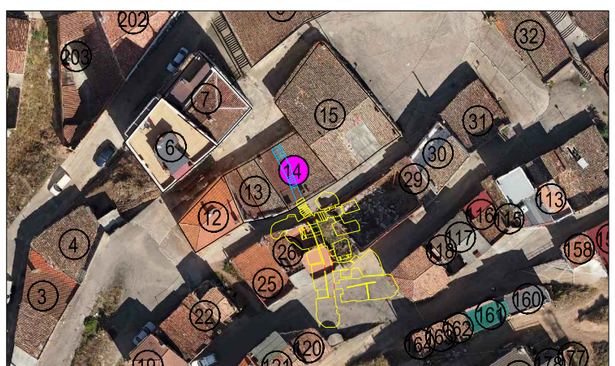

E:1/1000 PLANTA+ORTOFOTO

CUERPO EXTERIOR - BOCA DE ACCESO		CALADO Nº	14
SUPERFICIE CONSTRUIDA m2	167,19	NUMERO DE RECUEVAS	7

USOS

Bodega	X	Merendero	X	Vivienda		Otros	X	En desuso	

TIPOLOGIA EDIFICACION EXTERIOR

ALTURA		MATERIALES	
Planta Baja	X	CUBIERTA	
Planta Baja + 1		Teja Cerámica	X
Planta Baja + 2		Uralita	
Planta Baja + 3		Chapa/Panel Sandwich	
ESTADO DE CONSERVACION		Hormigón	
CUBIERTA		FACHADAS	
Buen estado de conservación	X	Ladrillo	
Regular estado de conservación sin goteras		Piedra	
Mal estado de conservación con goteras		Revoco	X
FACHADAS		Otros	
Buen estado de conservación	X	CARPINTERIAS	
Regular estado de conservación sin fisuras		Madera	
Regular estado de conservación con fisuras		Aluminio	
Mal estado de conservación con fisuras		Cerrajería	X
CARPINTERIAS		Otros	
Buen estado de conservación	X	COLOR	
Regular estado de conservación sin roturas		Entonado con el entorno	X
Regular estado de conservación con roturas		Colorido que destaca	
Mal estado de conservación con roturas			

TIPOLOGIA EDIFICACION INTERIOR

PUERTA DE ACCESO PRINCIPAL		PASILLO COMUN / ESTADO DE CONSERVACION	
Sin aperturas		Bueno	X
Con aperturas <50%		Con humedades y desprendimientos	
Con aperturas >50%	X	Con desprendimientos	
VENTILACIONES EN PASILLO Y ESTADO DE CONSERVACION		REFUERZOS EXISTENTES	
Bueno	X	Si	
Con humedades y desprendimientos		No	X
Con desprendimientos			

CARTOGRAFIA DEL BARRIO BODEGAS. VILLAMEDIANA DE IREGUA.
PLANTA Y SECCIONES DE CALADO. Diciembre 2014

FICHA CALADO Nº: 14

BARRIO DE BODEGAS VILLAMEDIANA DE IREGUA.
PLANTA DE RECUEVA. Diciembre 2014

CALADO Nº: **14** FICHA RECUEVA Nº: **1**

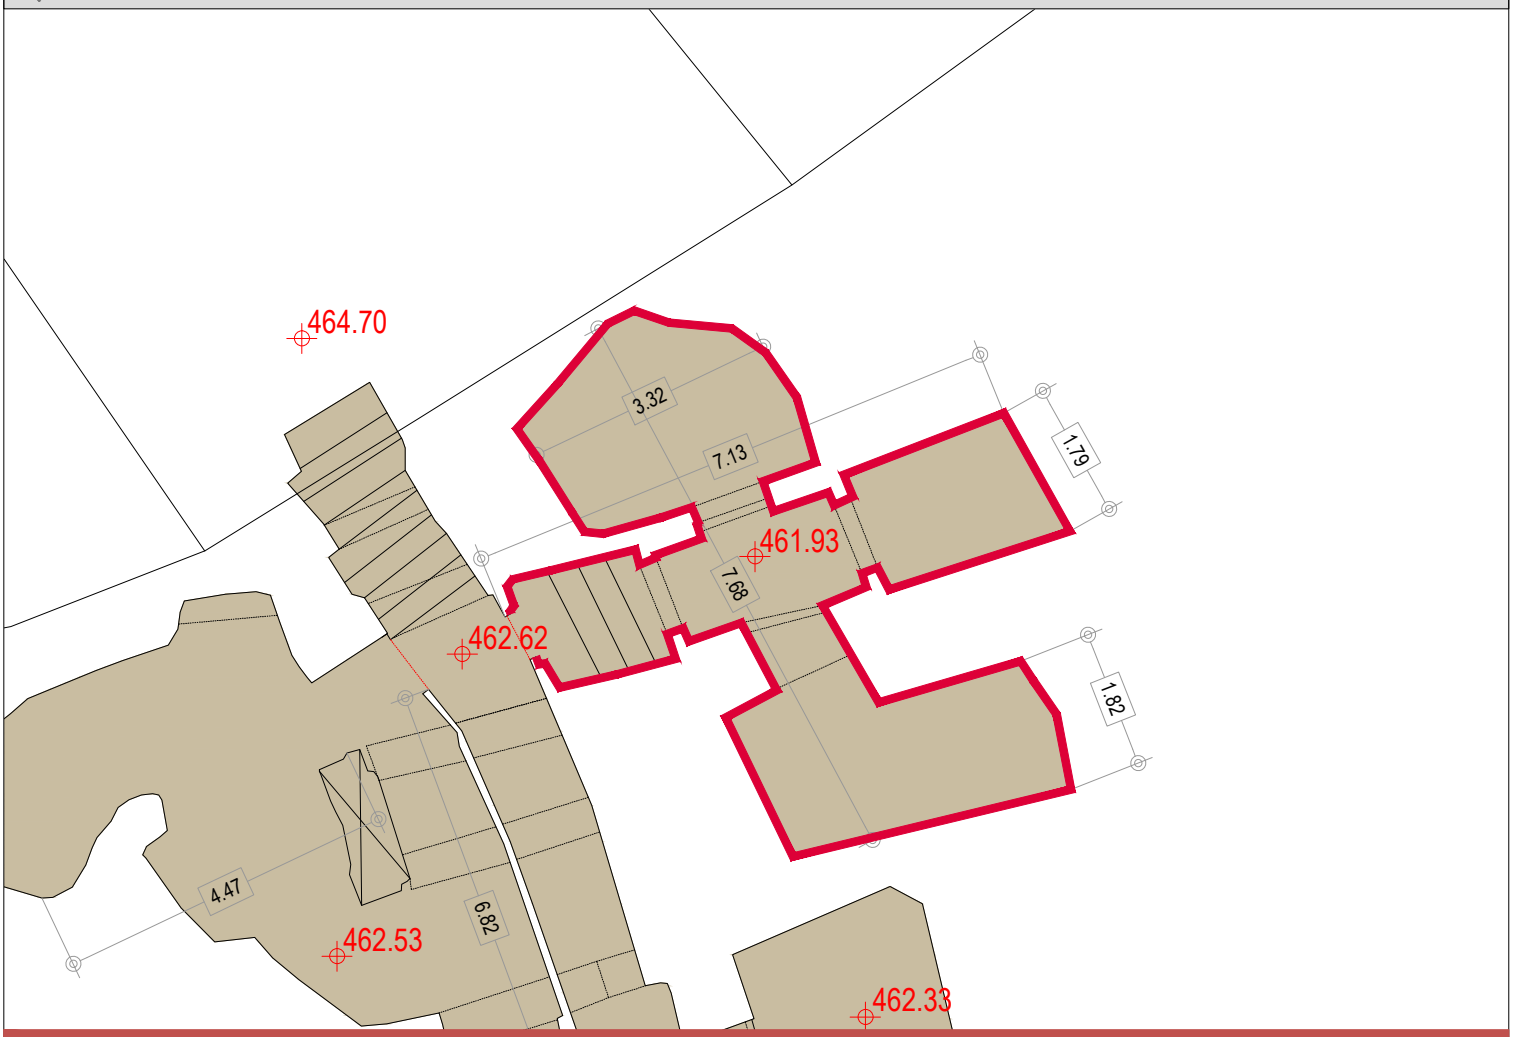

E:1/100 PLANTA

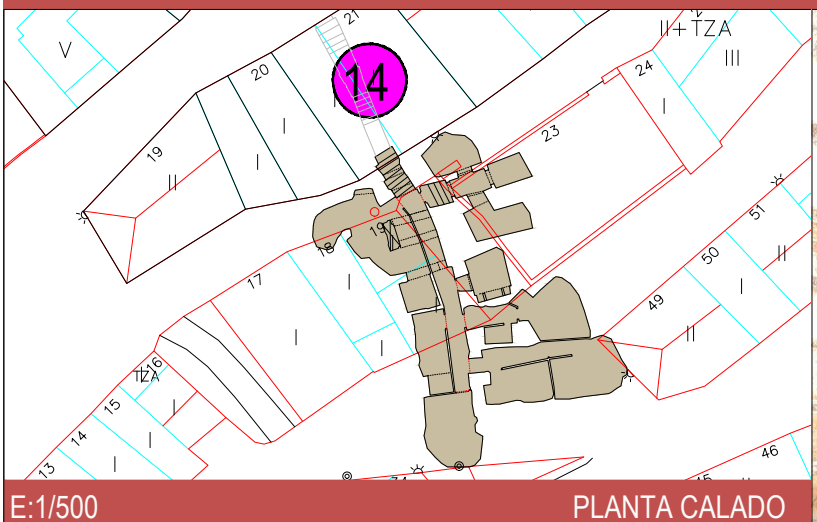

E:1/500 PLANTA CALADO

CUERPO EXTERIOR - BOCA DE ACCESO		CALADO Nº	14
SUPERFICIE CONSTRUIDA m2	27,16	RECUEVA Nº	1

USOS

Bodega		Merendero		Otros		En desuso	X

TIPOLOGIA EDIFICACION INTERIOR

PUERTA DE ACCESO PRINCIPAL	
Sin aperturas	
Con aperturas <50%	
Con aperturas >50%	X

VENTILACIONES EN RECUEVA Y ESTADO DE CONSERVACION	
Bueno	X
Con humedades y desprendimientos	
Con desprendimientos	

RECOGIDAS DE AGUAS DE ESCORRENTIA	
Si	
No	X

ESTADO DE CONSERVACION	
Bueno	
Con humedades y desprendimientos	X
Con desprendimientos	X

REFUERZOS EXISTENTES	
Si	
No	X

DEPOSITO	
Si	
No	X

BARRIO DE BODEGAS VILLAMEDIANA DE IREGUA.
PLANTA DE RECUEVA. Diciembre 2014

CALADO Nº: 14 FICHA RECUEVA Nº: 2

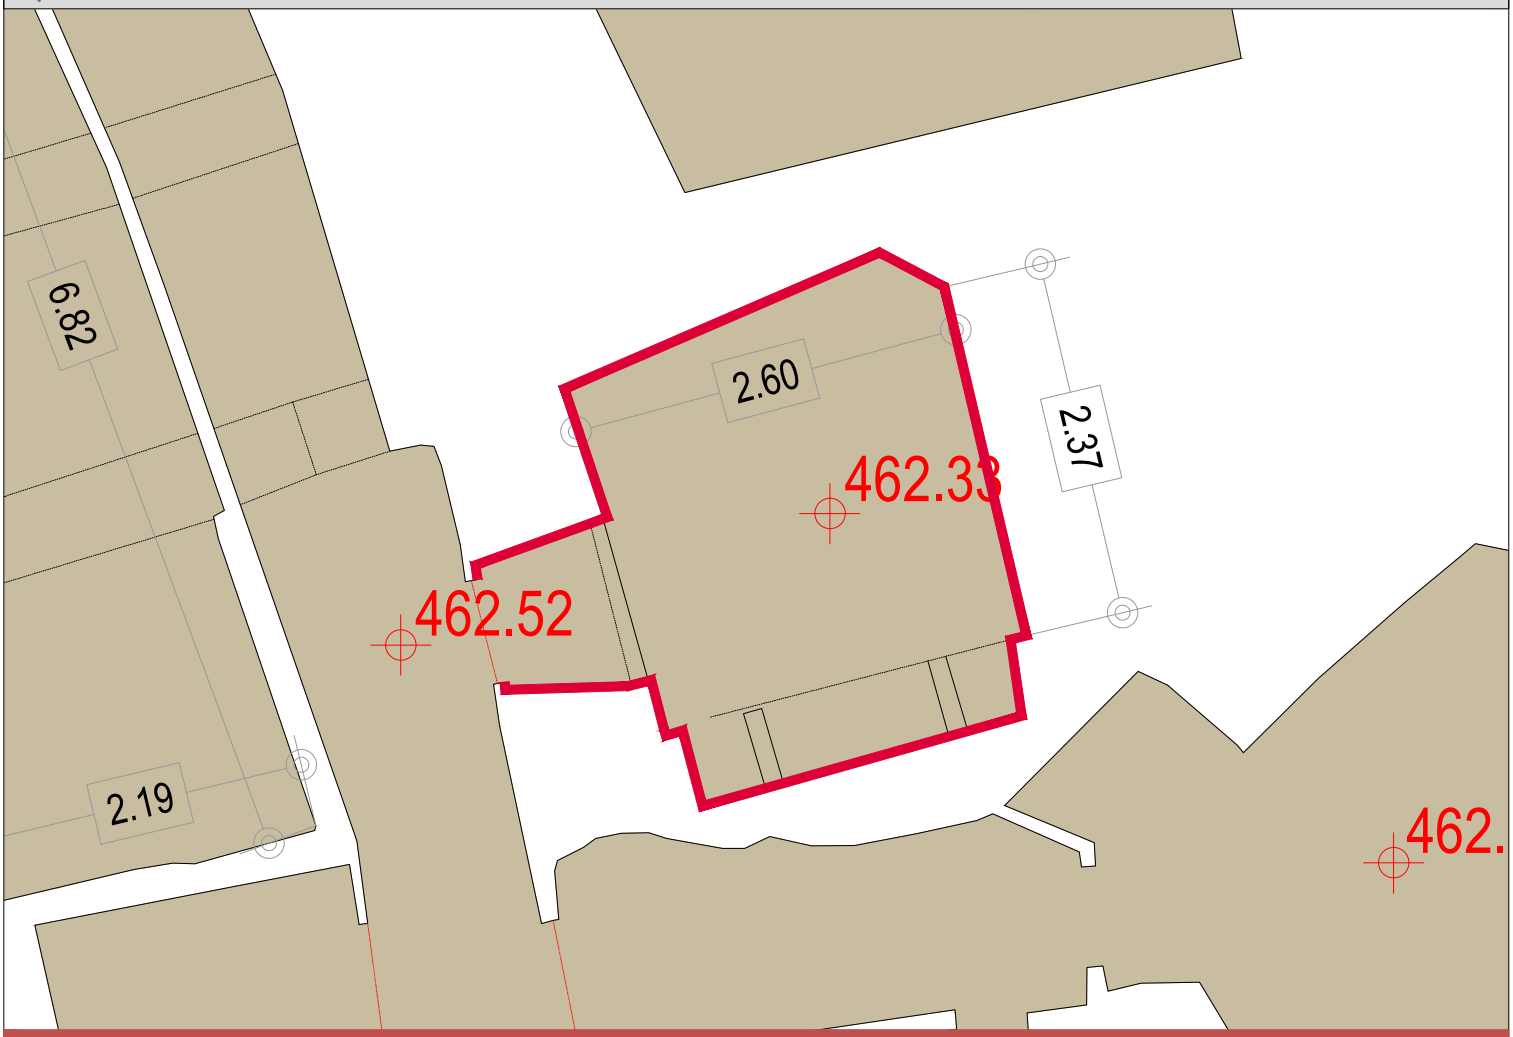

E:1/50 PLANTA

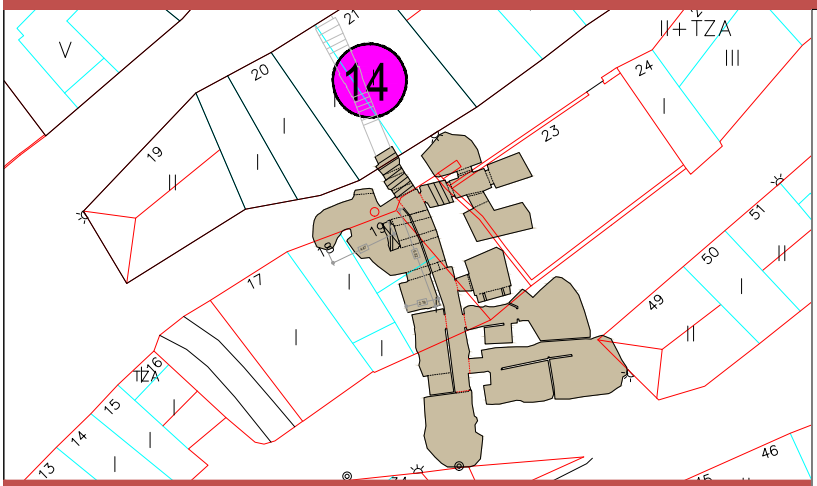

E:1/500 PLANTA CALADO

CUERPO EXTERIOR - BOCA DE ACCESO		CALADO Nº	14
SUPERFICIE CONSTRUIDA m2	8,49	RECUEVA Nº	2

USOS

Bodega		Merendero	X	Otros		En desuso	

TIPOLOGIA EDIFICACION INTERIOR

PUERTA DE ACCESO PRINCIPAL	
Sin aperturas	
Con aperturas <50%	
Con aperturas >50%	X

VENTILACIONES EN RECUEVA Y ESTADO DE CONSERVACION	
Bueno	X
Con humedades y desprendimientos	
Con desprendimientos	

RECOGIDAS DE AGUAS DE ESCORRENTIA	
Si	X
No	

ESTADO DE CONSERVACION	
Bueno	X
Con humedades y desprendimientos	
Con desprendimientos	

REFUERZOS EXISTENTES	
Si	
No	X

DEPOSITO	
Si	
No	X

BARRIO DE BODEGAS VILLAMEDIANA DE IREGUA.
PLANTA DE RECUEVA. Diciembre 2014

CALADO Nº: **14** FICHA RECUEVA Nº: **3**

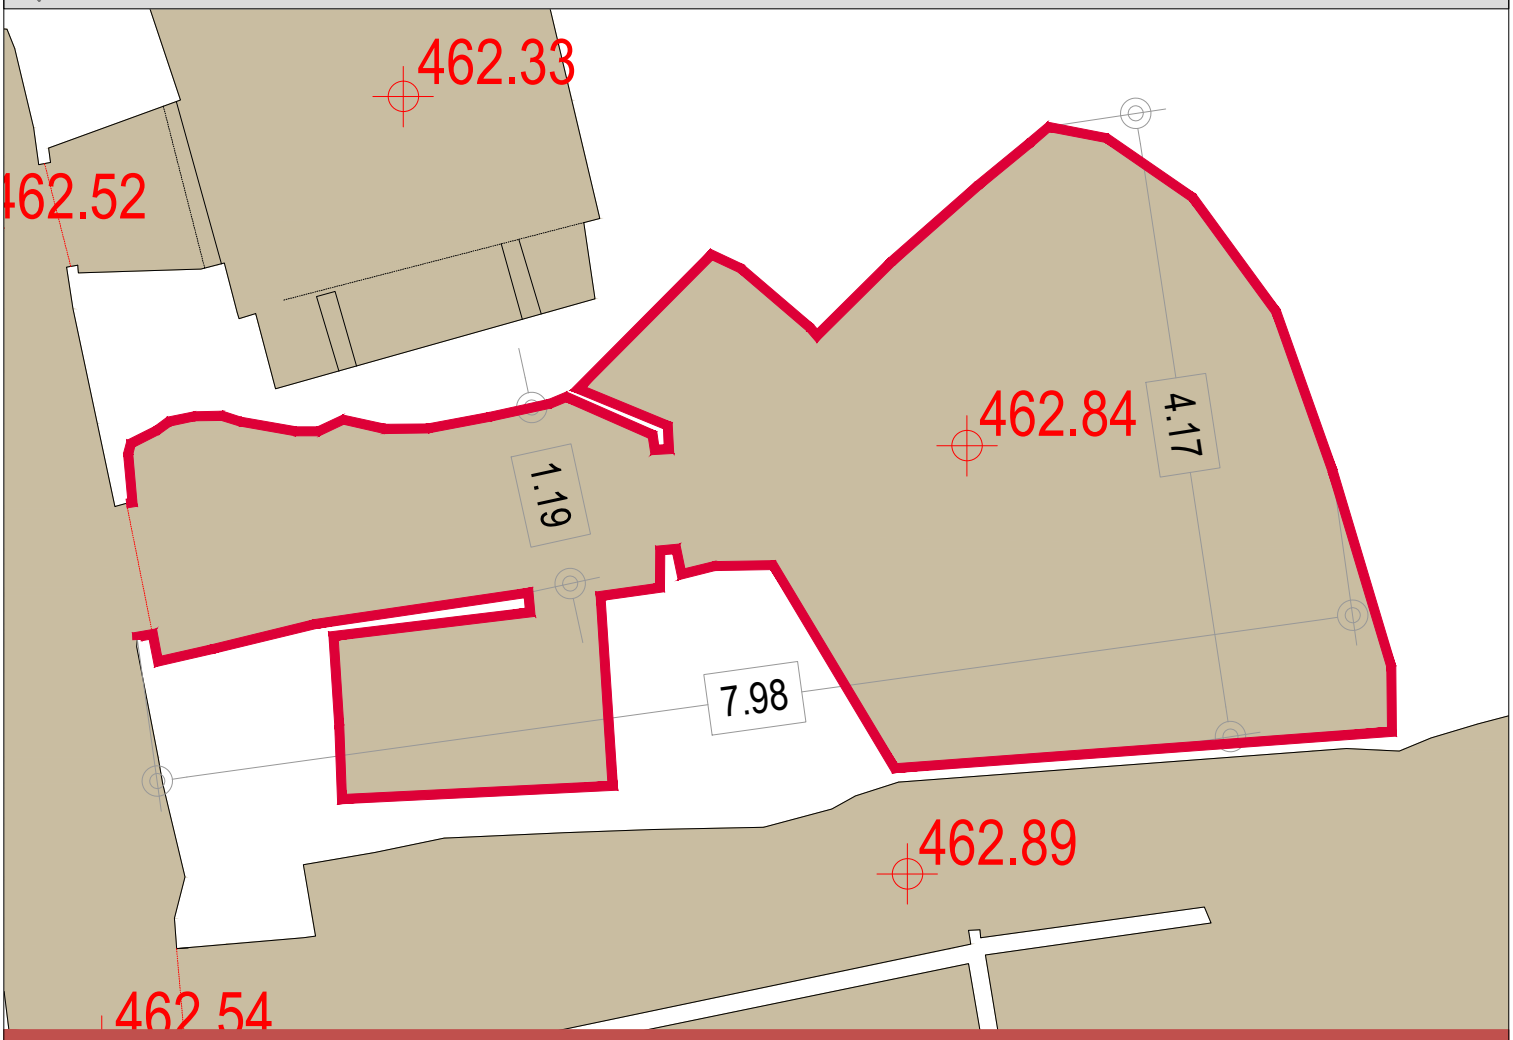

E:1/50 PLANTA

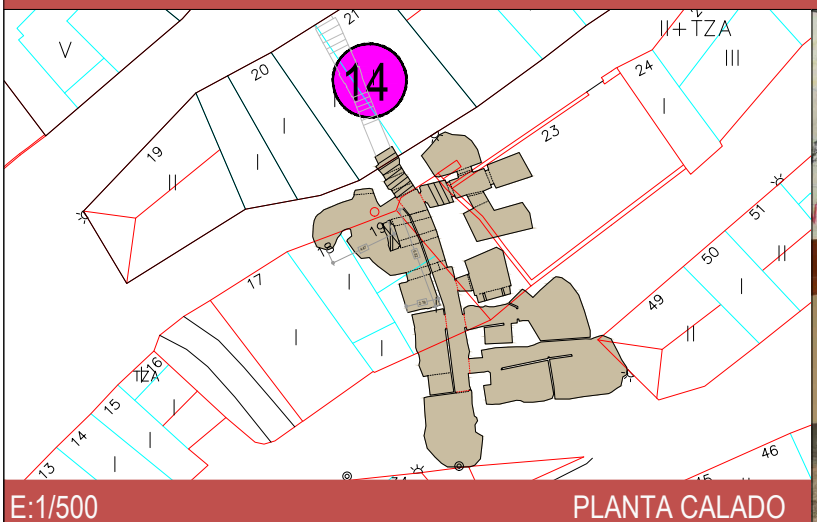

E:1/500 PLANTA CALADO

CUERPO EXTERIOR - BOCA DE ACCESO		CALADO Nº	14
SUPERFICIE CONSTRUIDA m2	20,82	RECUEVA Nº	3

USOS

Bodega		Merendero		Otros	X	En desuso	

TIPOLOGIA EDIFICACION INTERIOR

PUERTA DE ACCESO PRINCIPAL	
Sin aperturas	
Con aperturas <50%	
Con aperturas >50%	X

VENTILACIONES EN RECUEVA Y ESTADO DE CONSERVACION	
Bueno	X
Con humedades y desprendimientos	
Con desprendimientos	

RECOGIDAS DE AGUAS DE ESCORRENTIA	
Si	
No	X

ESTADO DE CONSERVACION	
Bueno	X
Con humedades y desprendimientos	
Con desprendimientos	

REFUERZOS EXISTENTES	
Si	
No	X

DEPOSITO	
Si	
No	X

BARRIO DE BODEGAS VILLAMEDIANA DE IREGUA.
PLANTA DE RECUEVA. Diciembre 2014

CALADO Nº: **14** FICHA RECUEVA Nº: **4**

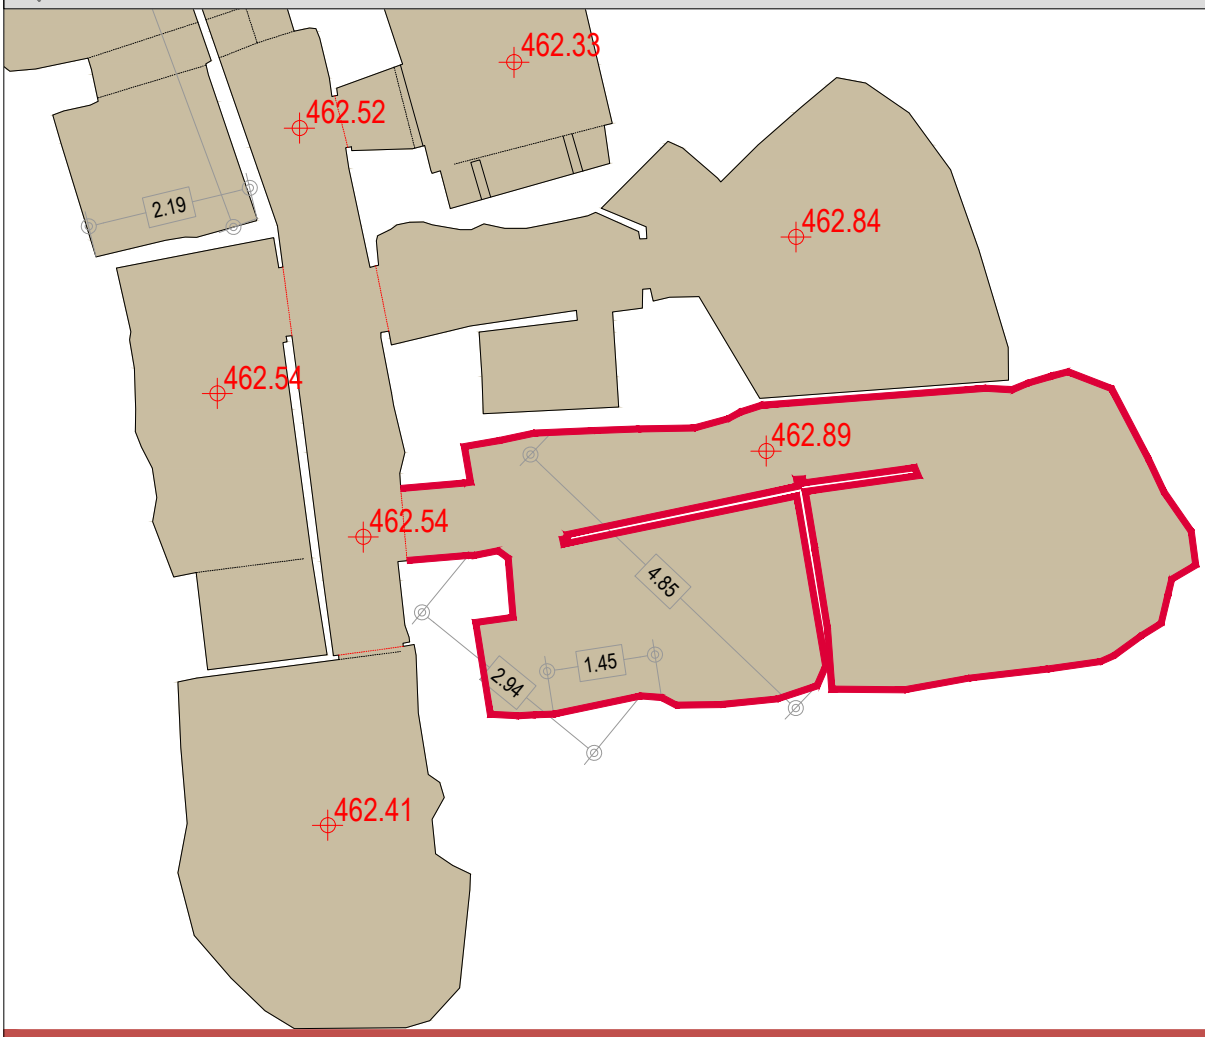

E:1/100 PLANTA

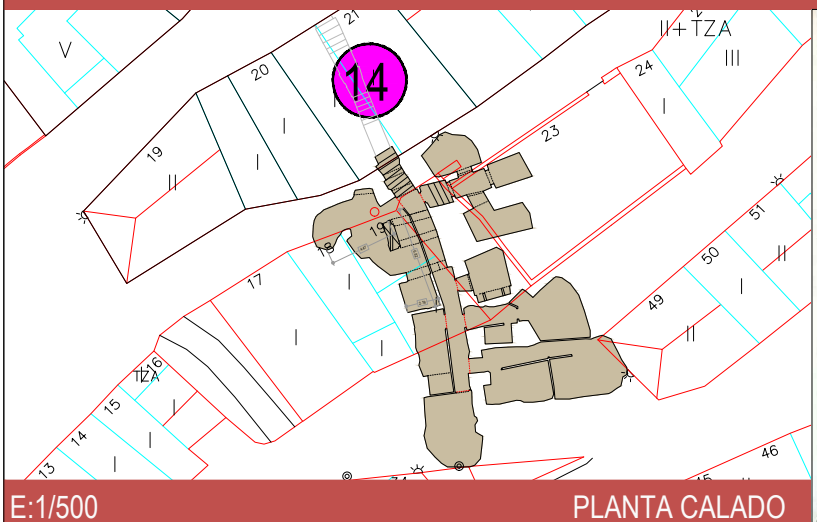

E:1/500 PLANTA CALADO

CUERPO EXTERIOR - BOCA DE ACCESO		CALADO Nº	14
SUPERFICIE CONSTRUIDA m2	33,38	RECUEVA Nº	4

USOS

Bodega	X	Merendero		Otros		En desuso	

TIPOLOGIA EDIFICACION INTERIOR

PUERTA DE ACCESO PRINCIPAL	
Sin aperturas	
Con aperturas <50%	
Con aperturas >50%	X

ESTADO DE CONSERVACION	
Bueno	
Con humedades y desprendimientos	
Con desprendimientos	X

VENTILACIONES EN RECUEVA Y ESTADO DE CONSERVACION	
Bueno	X
Con humedades y desprendimientos	
Con desprendimientos	

REFUERZOS EXISTENTES	
Si	
No	X

RECOGIDAS DE AGUAS DE ESCORRENTIA	
Si	
No	X

DEPOSITO	
Si	
No	X

BARRIO DE BODEGAS VILLAMEDIANA DE IREGUA.
PLANTA DE RECUEVA. Diciembre 2014

CALADO Nº: 14 FICHA RECUEVA Nº: 5

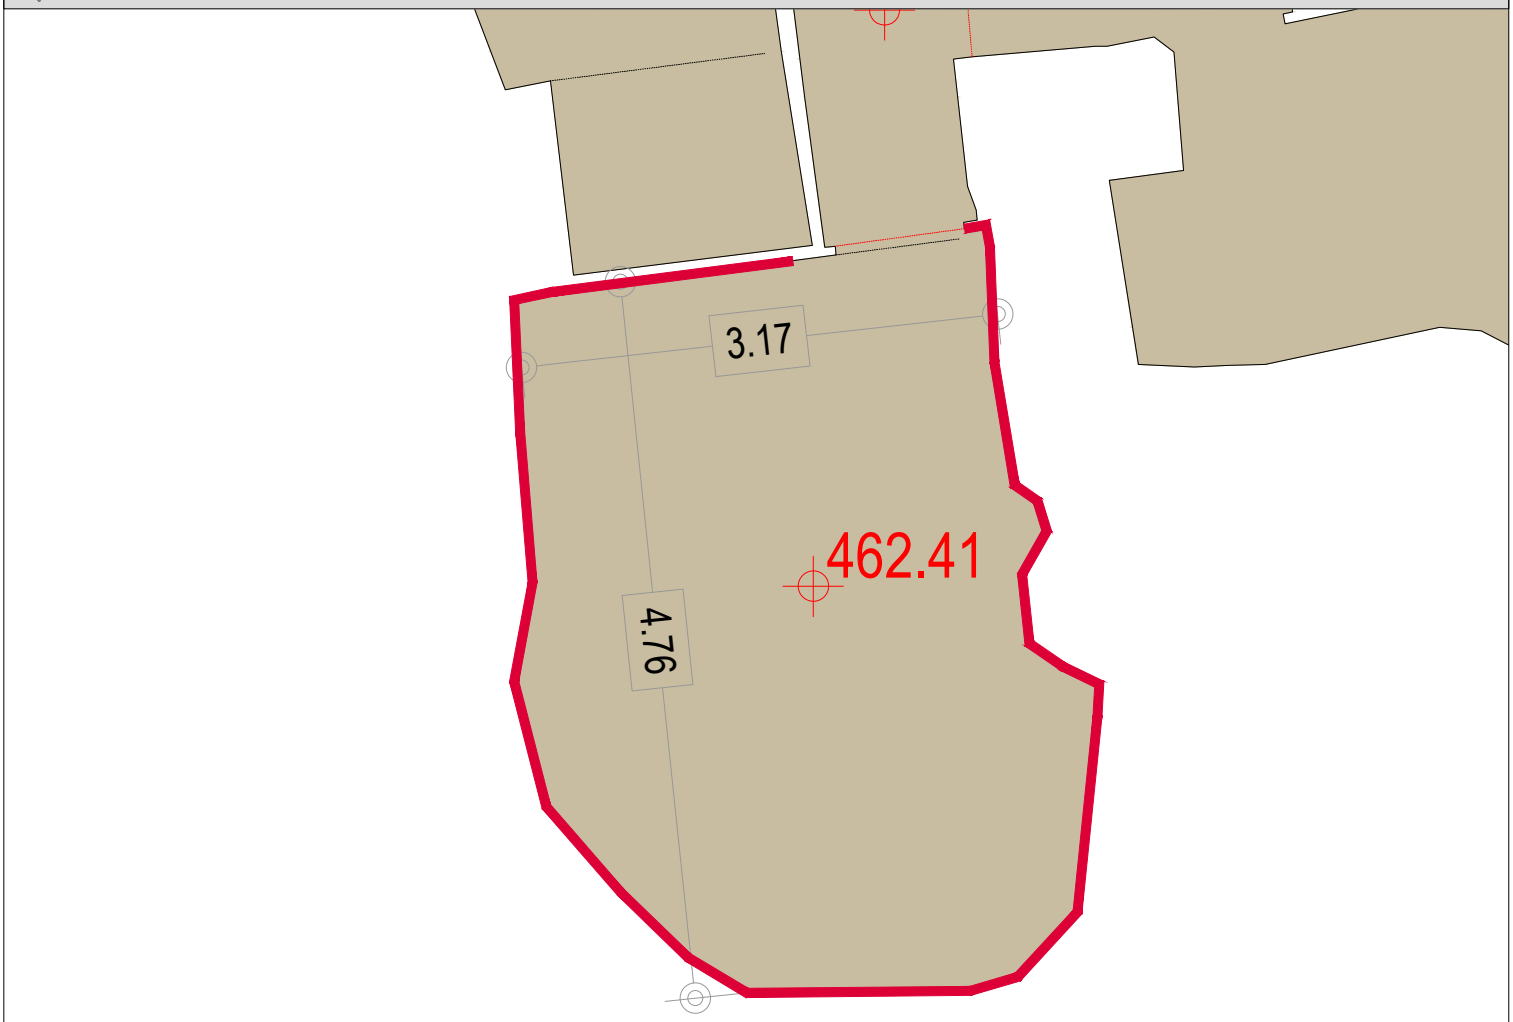

E:1/50 PLANTA

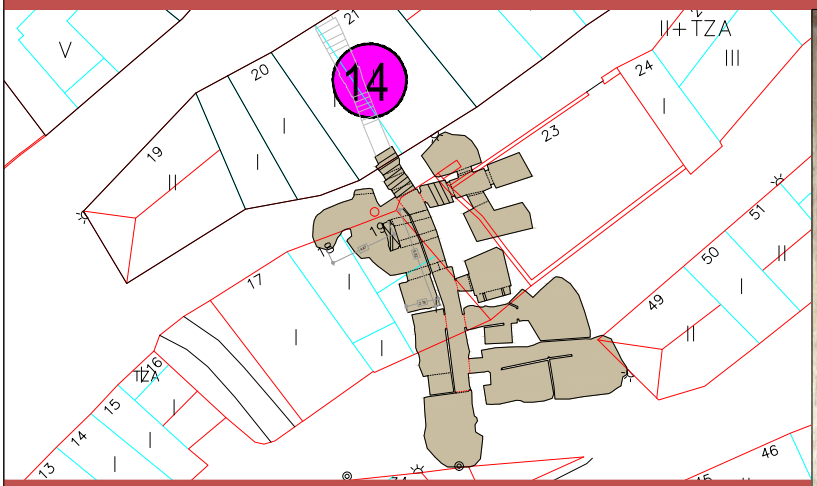

E:1/500 PLANTA CALADO

CUERPO EXTERIOR - BOCA DE ACCESO		CALADO Nº	14
SUPERFICIE CONSTRUIDA m2	15,60	RECUEVA Nº	5

USOS

Bodega	X	Merendero		Otros		En desuso	

TIPOLOGIA EDIFICACION INTERIOR

PUERTA DE ACCESO PRINCIPAL		ESTADO DE CONSERVACION	
Sin aperturas		Bueno	X
Con aperturas <50%		Con humedades y desprendimientos	
Con aperturas >50%	X	Con desprendimientos	
VENTILACIONES EN RECUEVA Y ESTADO DE CONSERVACION		**REFUERZOS EXISTENTES**	
Bueno	X	Si	
Con humedades y desprendimientos		No	X
Con desprendimientos			
RECOGIDAS DE AGUAS DE ESCORRENTIA		**DEPOSITO**	
Si		Si	X
No	X	No	

BARRIO DE BODEGAS VILLAMEDIANA DE IREGUA.
PLANTA DE RECUEVA. Diciembre 2014

CALADO Nº: **14** FICHA RECUEVA Nº: **6**

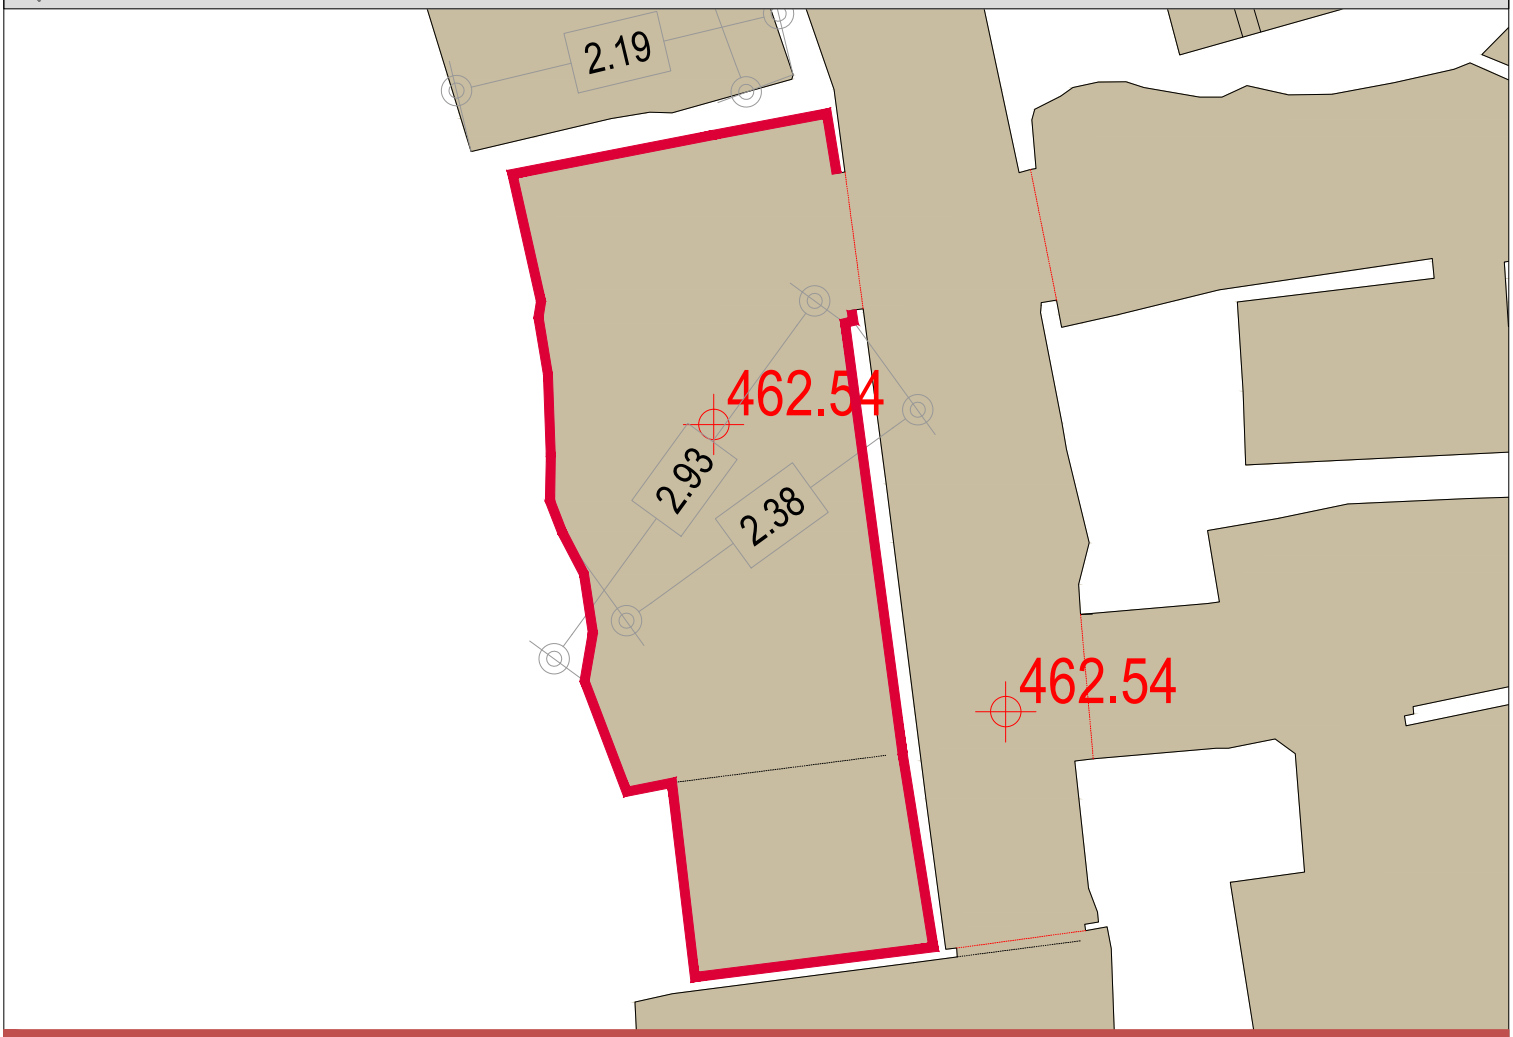

E:1/50 PLANTA

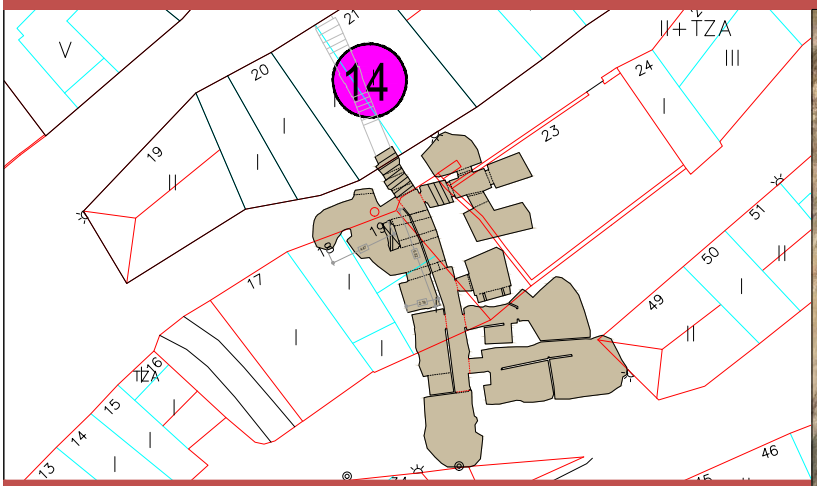

E:1/500 PLANTA CALADO

CUERPO EXTERIOR - BOCA DE ACCESO		CALADO Nº	14
SUPERFICIE CONSTRUIDA m2	10,47	RECUEVA Nº	6

USOS

Bodega		Merendero		Otros		En desuso	X

TIPOLOGIA EDIFICACION INTERIOR

PUERTA DE ACCESO PRINCIPAL	
Sin aperturas	
Con aperturas <50%	
Con aperturas >50%	X

VENTILACIONES EN RECUEVA Y ESTADO DE CONSERVACION	
Bueno	X
Con humedades y desprendimientos	
Con desprendimientos	

RECOGIDAS DE AGUAS DE ESCORRENTIA	
Si	
No	X

ESTADO DE CONSERVACION	
Bueno	X
Con humedades y desprendimientos	
Con desprendimientos	

REFUERZOS EXISTENTES	
Si	
No	X

DEPOSITO	
Si	X
No	

BARRIO DE BODEGAS VILLAMEDIANA DE IREGUA.
PLANTA DE RECUEVA. Diciembre 2014

CALADO Nº: **14** FICHA RECUEVA Nº: **7**

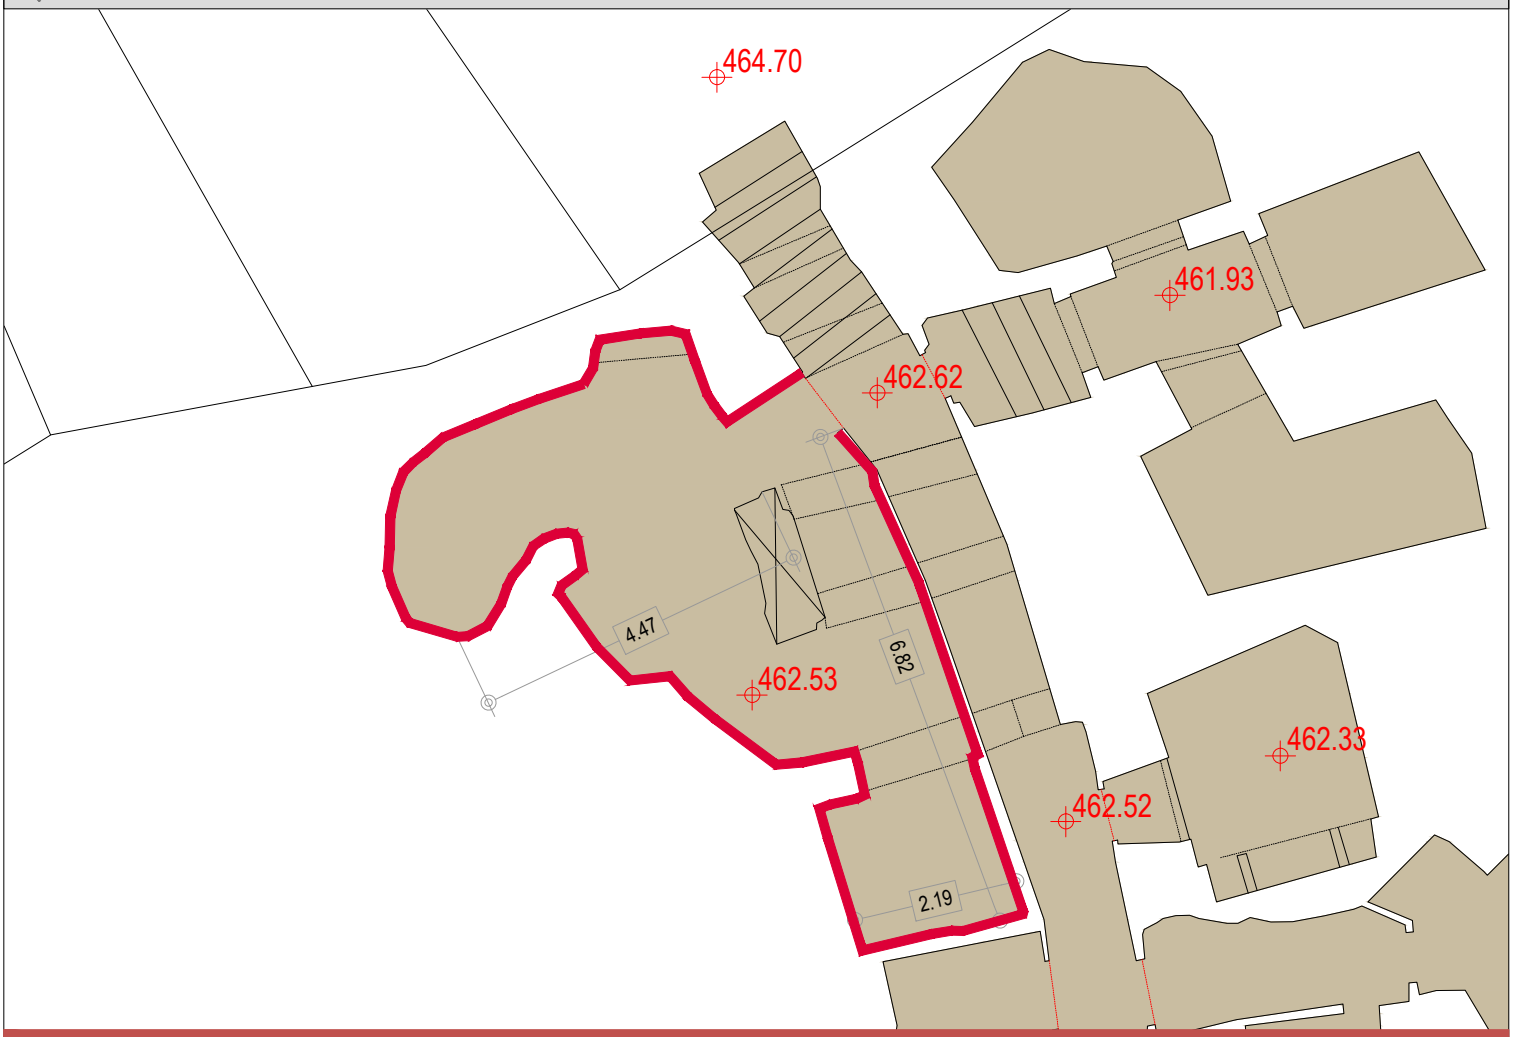

E:1/100 PLANTA

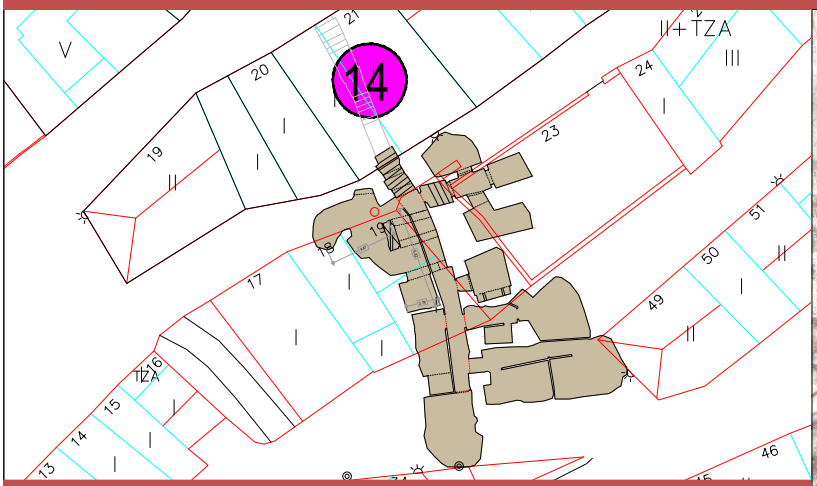

E:1/500 PLANTA CALADO

CUERPO EXTERIOR - BOCA DE ACCESO		CALADO Nº	14
SUPERFICIE CONSTRUIDA m2	30,43	RECUEVA Nº	7

USOS

Bodega		Merendero	X	Otros		En desuso	

TIPOLOGIA EDIFICACION INTERIOR

PUERTA DE ACCESO PRINCIPAL		ESTADO DE CONSERVACION	
Sin aperturas		Bueno	
Con aperturas <50%		Con humedades y desprendimientos	X
Con aperturas >50%	X	Con desprendimientos	
VENTILACIONES EN RECUEVA Y ESTADO DE CONSERVACION		**REFUERZOS EXISTENTES**	
Bueno	X	Si	
Con humedades y desprendimientos		No	X
Con desprendimientos			
RECOGIDAS DE AGUAS DE ESCORRENTIA		**DEPOSITO**	
Si		Si	X
No	X	No	